


VISTA A

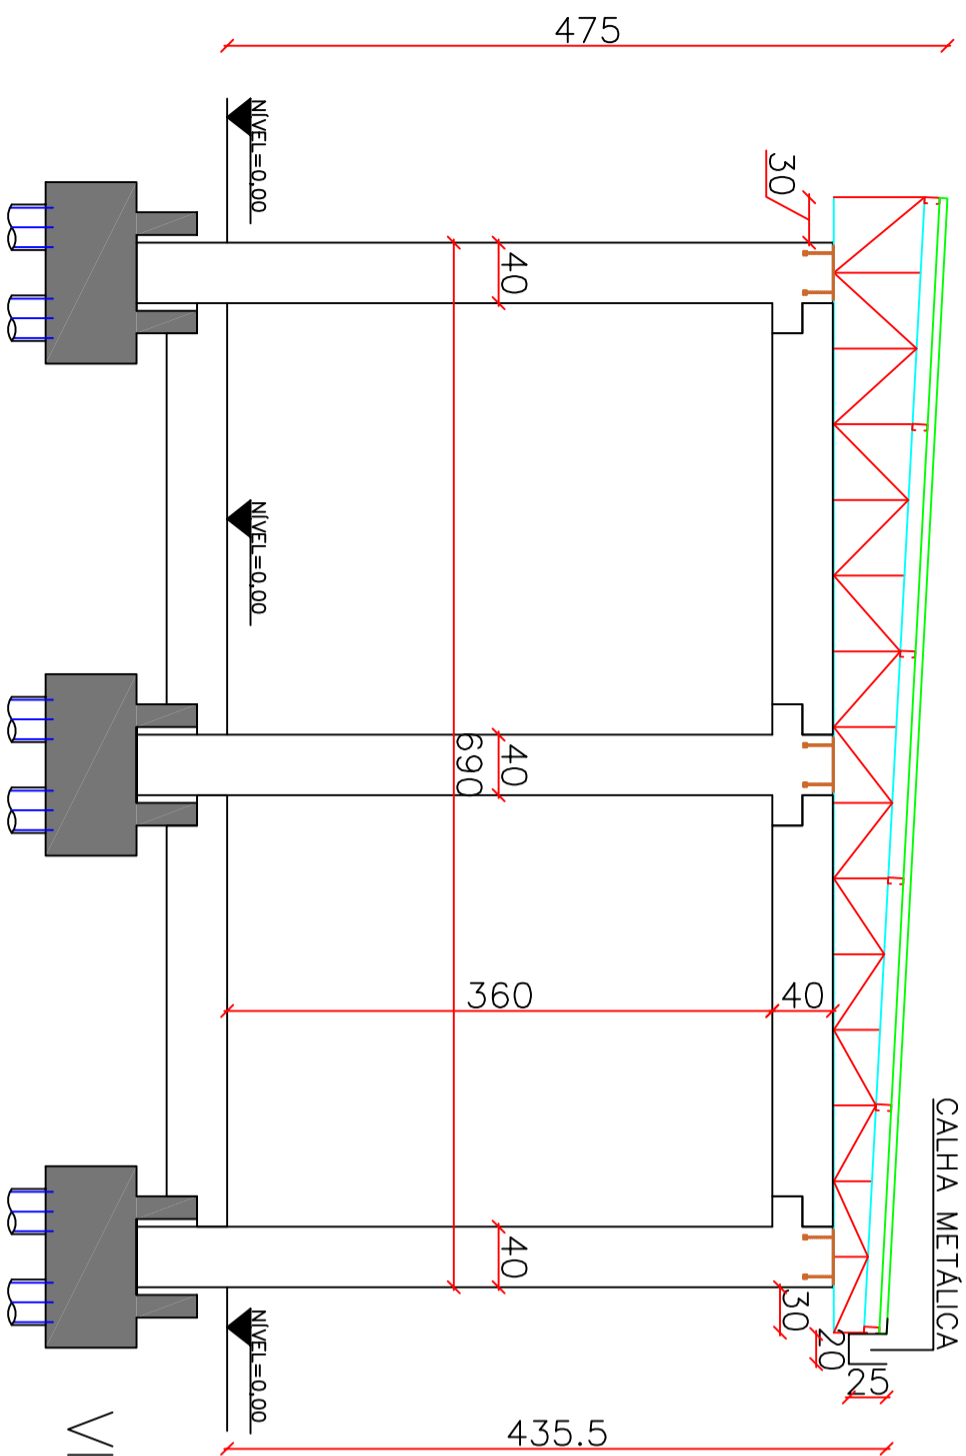

VISTA B

Proprietário:	
Obra: Cobertura Quadra Escola Lions Clube	
Prancha 02/02 - Vista A, Vista B	
PROPRIETÁRIO	
Eng. Civil: Matheus G. Farias CREA: 177.098/D	
Agosto de 2021	
A1	