

A

A

B


B

RUA ANGELO GABRIEL

RUA DOS JASMINS

RUA CURTIBA

RUA DOS GERÂNIOS

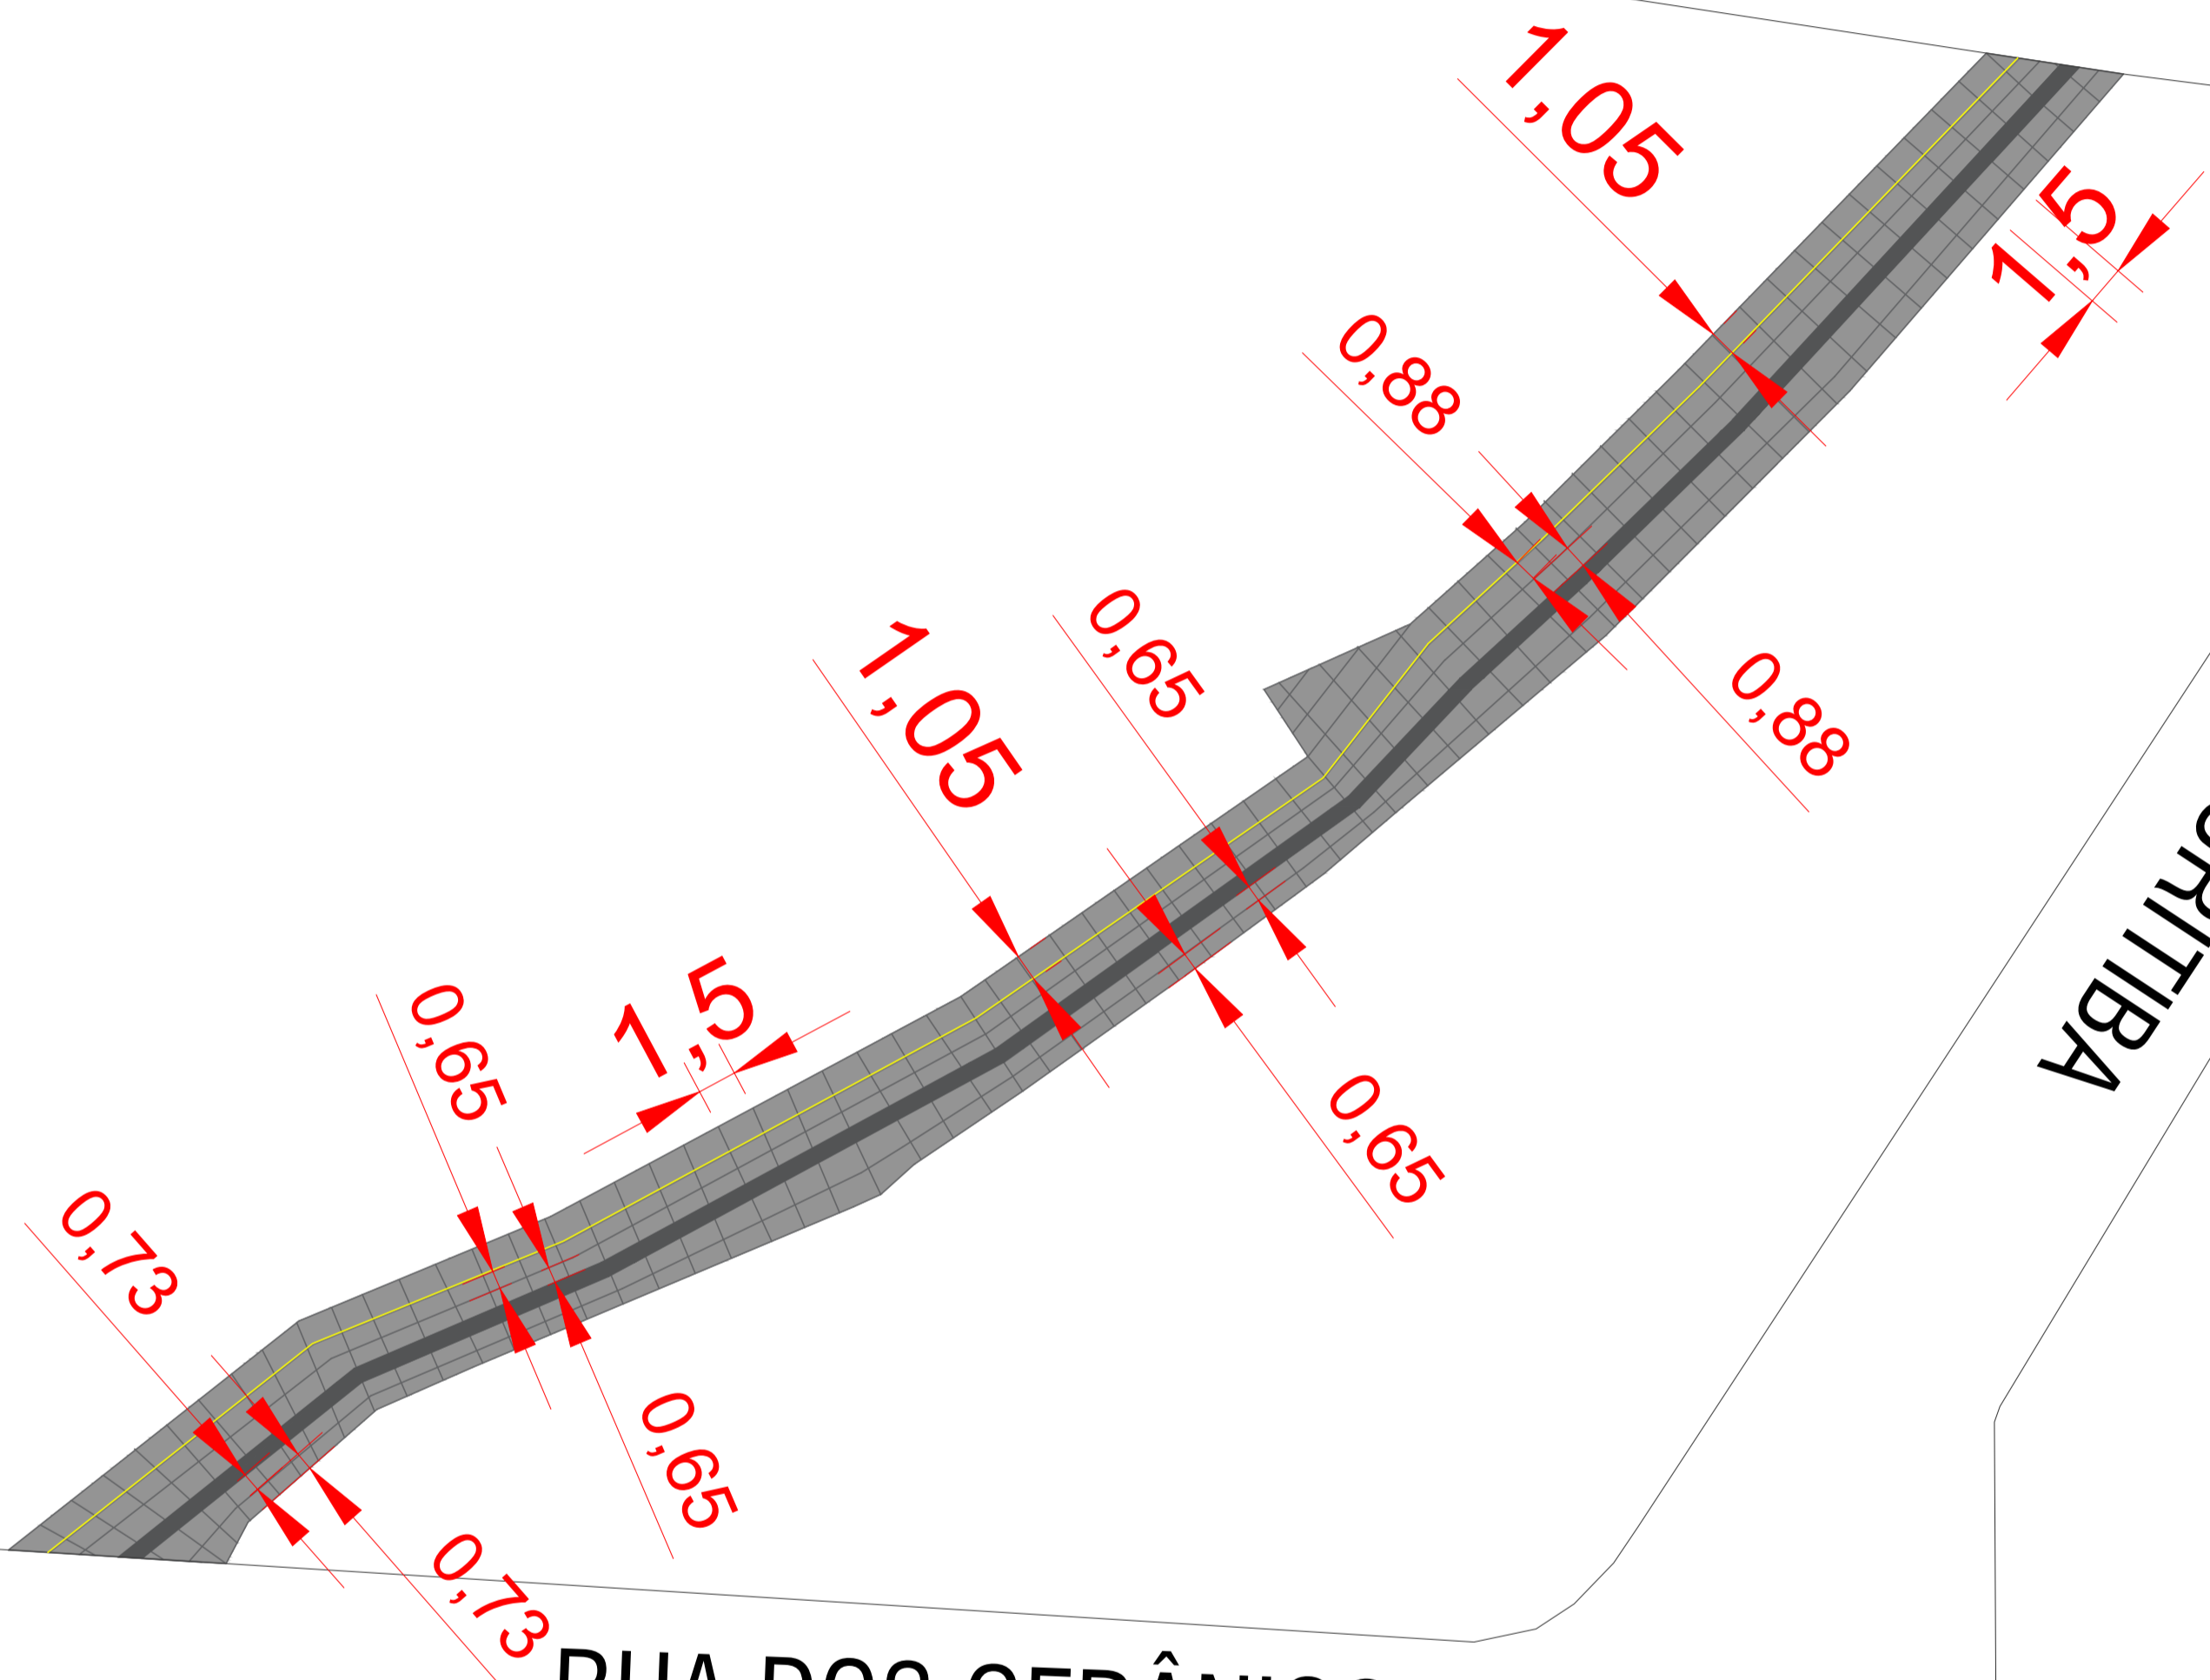

Obs.: Devido a irregularidade das dimensões da rua, as juntas de dilatação devem ser executadas de forma que as placas fiquem com tamanho máximo de 1,5m x 1,05m

DETALHE DAS JUNTAS DE DILATAÇÃO DA RUA DARCY GOMES BRASIL
 MEDIDAS EM CM
 SEM ESCALA

MUNICÍPIO DE PATO BRANCO Secretaria de Engenharia e Obras Rua Caramuru, 271 - Centro Fone/Fax (46) 3223-2509 engenharia@patobranco.pr.gov.br			
PROJETO	PROJETO DE PAVIMENTAÇÃO EM CONCRETO	PRONOME	04/13
CONTRATANTE	MUNICÍPIO DE PATO BRANCO	PROJETO	ALVARO PERAZZOLI
REFERÊNCIA	PROJETO DE PAVIMENTAÇÃO, SINALIZAÇÃO, DRENAGEM	ESCALA	1:500
ESPECIFICAÇÃO	DETALHAMENTO DA PAVIMENTAÇÃO EM CONCRETO DA RUA DARCY GOMES BRASIL	DATA	14/01/2021
AUTOR DO PROJETO	Fernanda Zianni Manarim	ASS.	ENG. CIVIL CREA-PR 107.389/D