



A

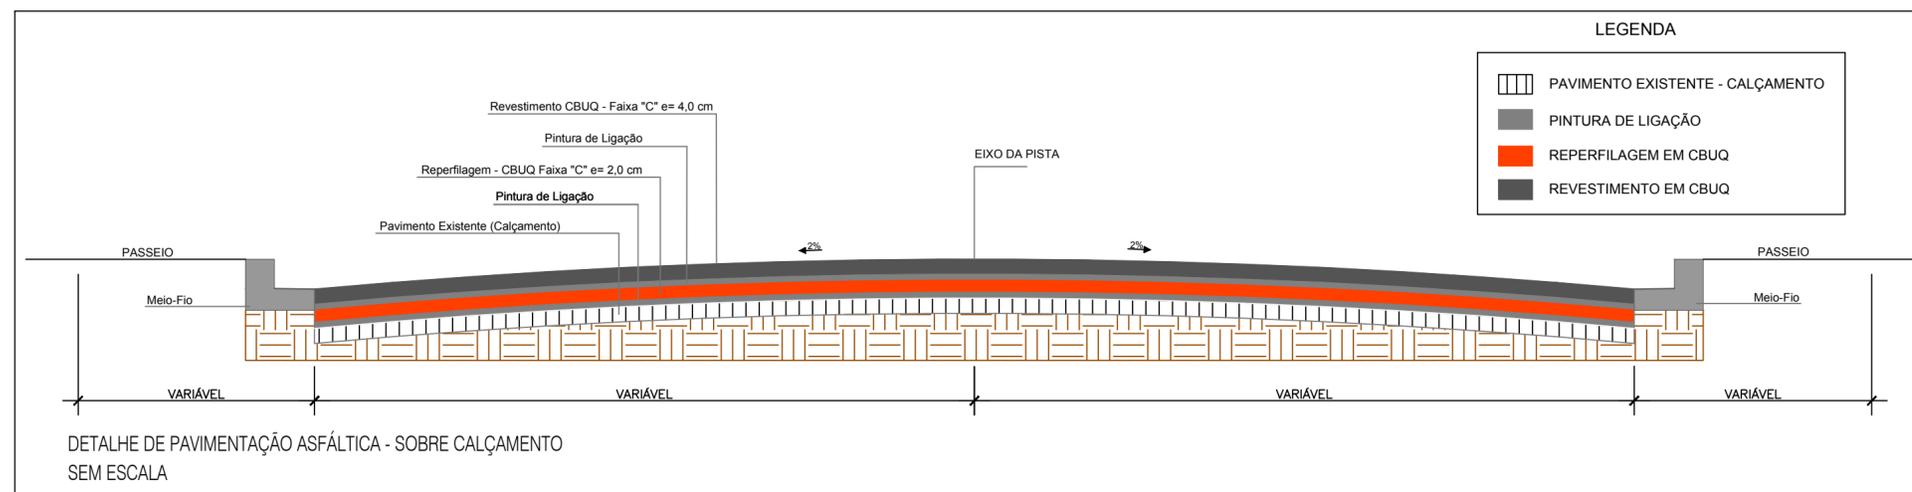

B

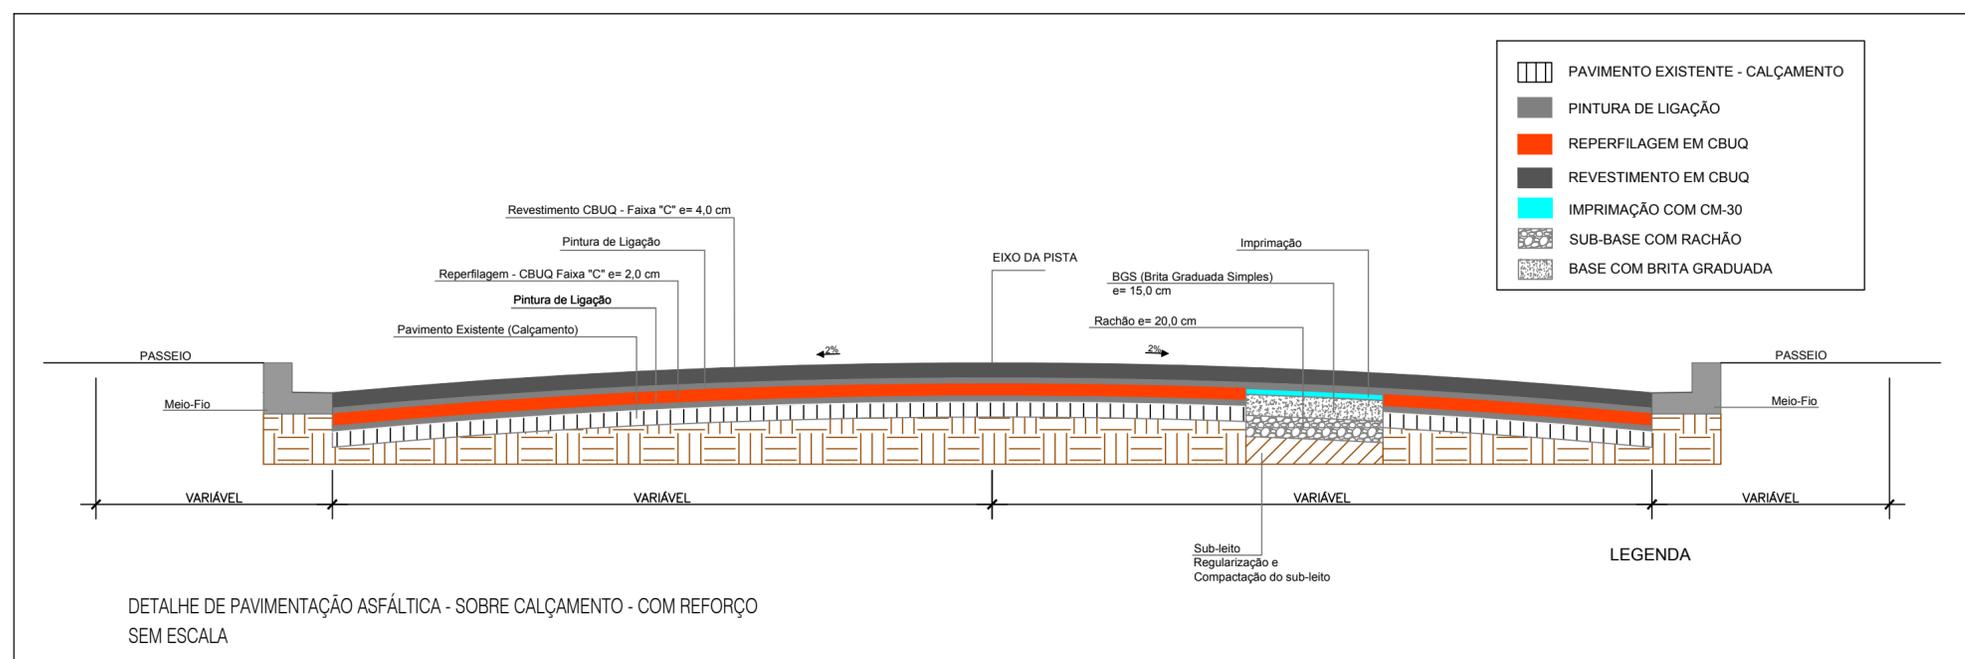

MUNICÍPIO DE PATO BRANCO
 Secretaria de Engenharia e Obras
 Rua Caramuru, 271 - Centro
 Fone/Fax (46) 3223-2509
 engenharia@patobranco.pr.gov.br

PROJETO	PROJETO DE PAVIMENTAÇÃO ASFÁLTICA EM CBUQ	PRANCHA	05/13
CONTRATANTE	MUNICÍPIO DE PATO BRANCO	ESCALA	INDICADA
REFERÊNCIA	PROJETO DE PAVIMENTAÇÃO - REFORÇO DE BASE	DATA	AGO/2021
ESPECIFICAÇÃO	DETALHAMENTO SEÇÃO TRANSVERSAL	DESENHO	ADRIANE PERAZZOLI
AUTOR DO PROJETO	Fernanda Zianni Manarim	ASS.	ENG-CIVIL CREA-PR 107.389/D