



A

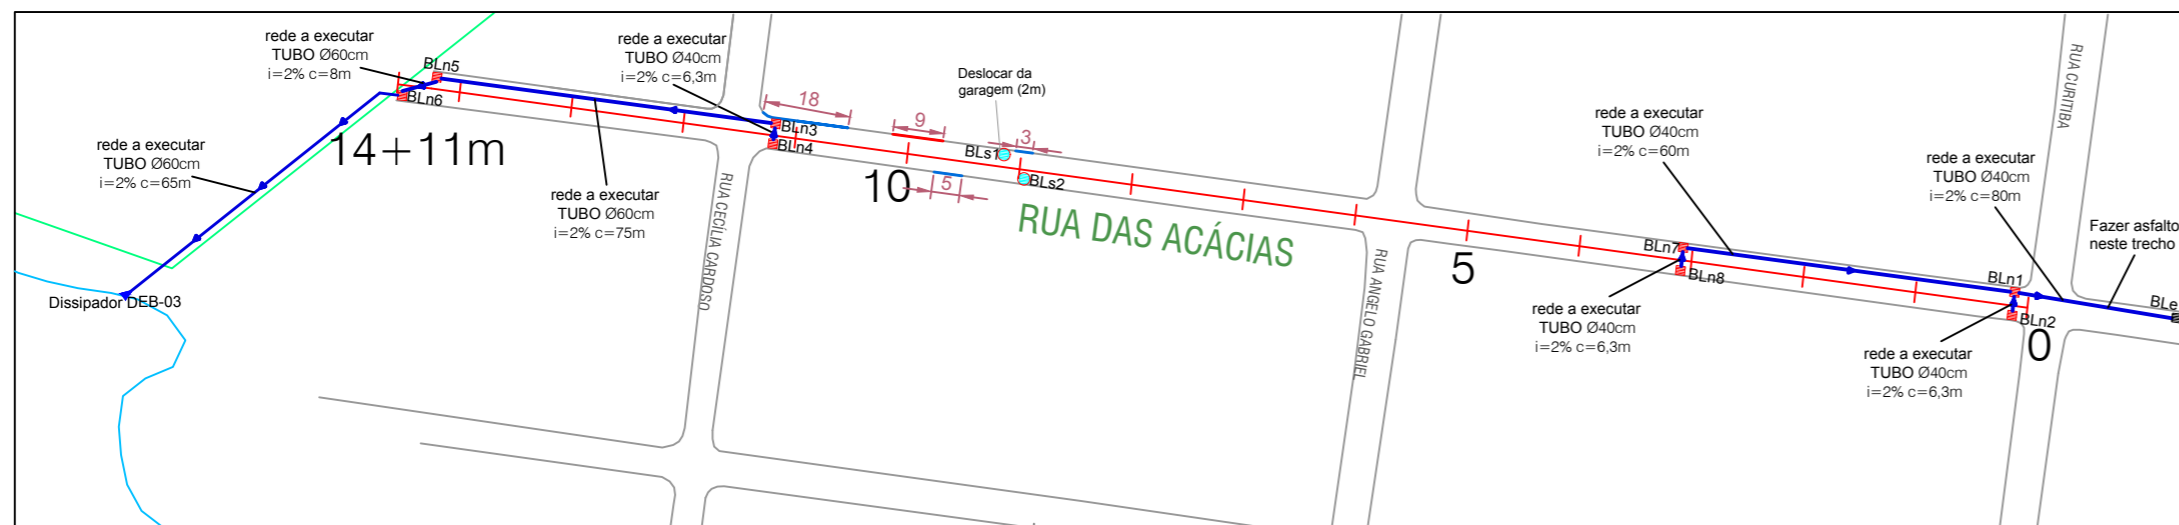


**DRENAGEM E MEIO-FIO - RUA DAS ACÁCIAS**  
Esc. 1/750



**SINALIZAÇÃO - RUA DAS ACÁCIAS**  
Esc. 1/750

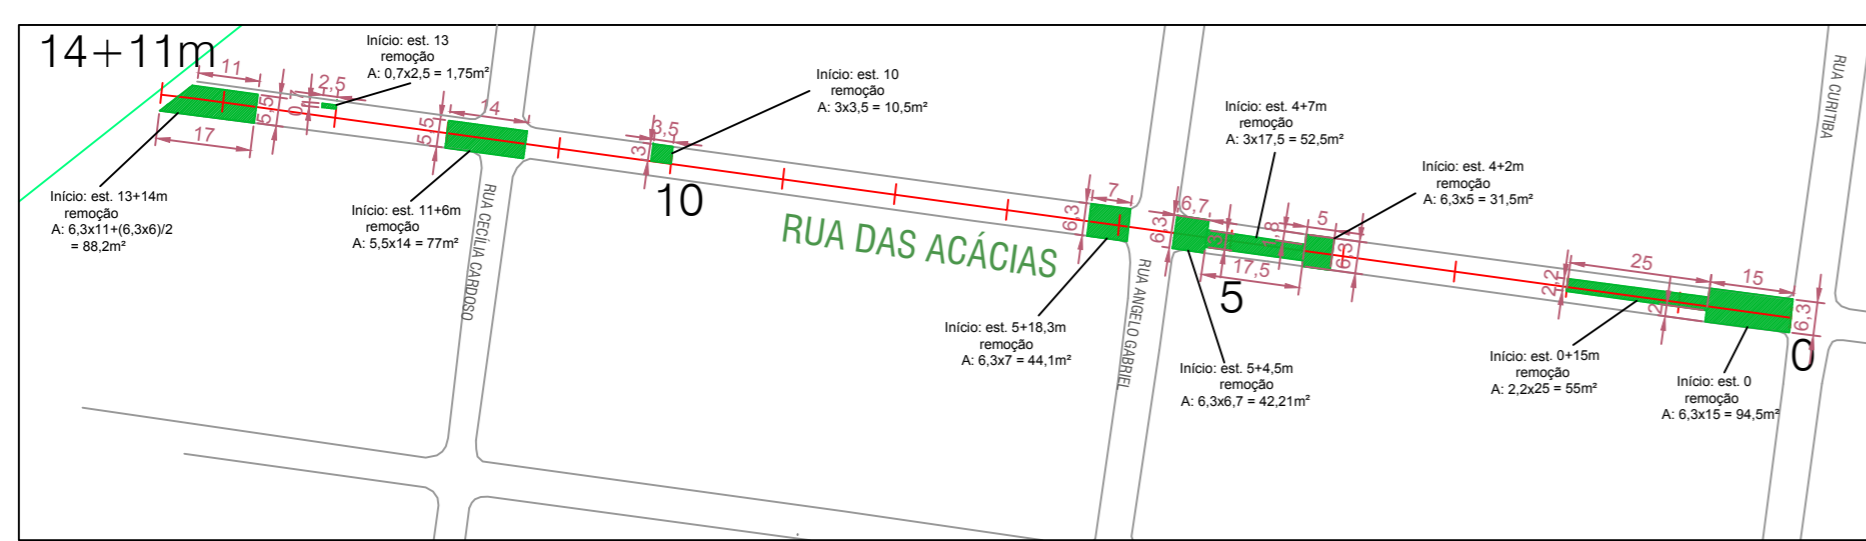

**PAVIMENTAÇÃO (REFORÇO) - RUA DAS ACÁCIAS**  
Esc. 1/750

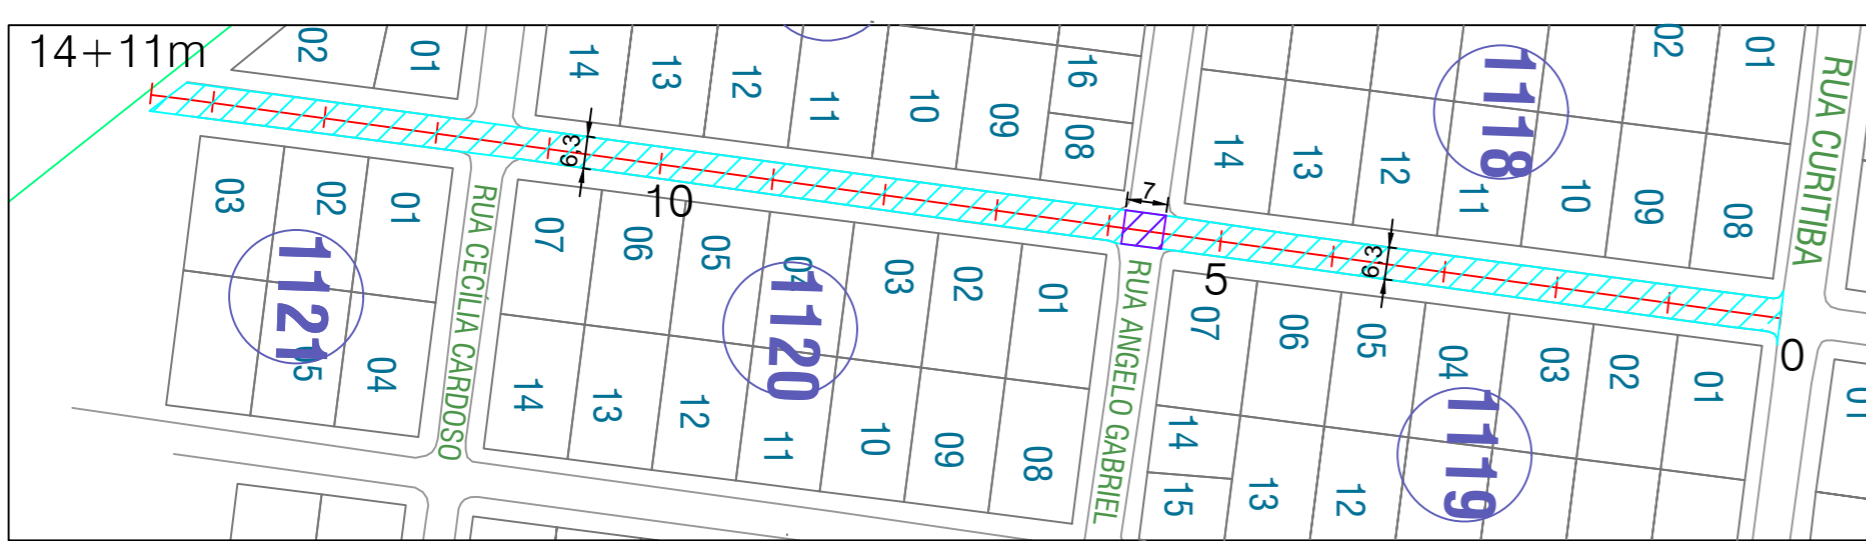

**PAVIMENTO EXISTENTE - RUA DAS ACÁCIAS**  
Esc. 1/750

LEGENDA	
	Rampa Existente
	Rampa a Executar
	Boca de Lobo Existente
	Boca de Lobo a Desobstruir
	Boca de Lobo a Substituir
	Boca de Lobo a Executar
	Boca de Lobo a Remover
	Tubulação de Drenagem existente
	Tubulação de Drenagem
	Meio Fio a Substituir
	Meio Fio a Executar
	Meio Fio a Remover
	Área a ser pavim. sobre PMF/CBUQ
	Área a ser pavimentada sobre calçam.
	Área de pavimentação nova
	Reforço de Base
	Reperfilagem Existente
	Fresar e executar Pavimentação

Sinalização Vertical - Rua das Acácias				
Simbologia	Descrição	Quant. (unid)	Área por placa (m²)	Área Total (m²)
	R-6a: Proibido Estacionar	6	0,20	1,20
<b>Total</b>		<b>6</b>		<b>1,20</b>

Sinalização Horizontal - Rua das Acácias		
Descrição	Dimensões	Área Total (m²)
Faixa de Estacionamento	0	0
Faixa de Pedestre	(4 x 0,4 x 7 x 5)	56,00
Linha de Retenção	(3x0,4x5)	6,00
Div. Fluxo (Dupla Cont.)	15x0,1x2x5	37,50
Div. Fluxo	(275 - (5x6) - (15 x 5) - (2x7)) x 0,1 x 0,33	5,15
Linha de Borda	(275 - (6x5) - (7x2)) x 0,1 x 2	46,20
Pare	5x2,15	10,75
<b>Total</b>		<b>161,60</b>

PLACAS DE SINALIZAÇÃO VERTICAL	
	R-1: Parada Obrigatória Existente
	Placa Indicativa de Rua Existente
	Placa R-6a Proibido Estacionar Existente
	Placa R-25d Siga em Frente ou a Direita Existente
	Placa R-25c Siga em Frente ou a Esquerda Existente
	Placa R-4a Proibido Virar a Esquerda Existente
	Placa R-4b Proibido Virar a Direita Existente

MUNICÍPIO DE PATO BRANCO  
Secretaria de Engenharia e Obras  
Rua Caramuru, 271 - Centro  
Fone/Fax (46) 3223-2509  
engenharia@patobranco.pr.gov.br

PROJETO	PROJETO DE PAVIMENTAÇÃO ASFÁLTICA EM CBUQ	PRANCHA	06/13
CONTRATANTE	MUNICÍPIO DE PATO BRANCO		
REFERÊNCIA	PROJETO DE PAVIMENTAÇÃO, DRENAGEM, MEIO-FIO E SINALIZAÇÃO	DESENHO	ADRIANE PERAZZOLI
ESPECIFICAÇÃO	RUA DAS ACÁCIAS	ESCALA	INDICADA
AUTOR DO PROJETO	Fernanda Zianni Manarim	DATA	AGO/2021
		ASS.	ENG-CIVIL CREA-PR 107.389/D