



A

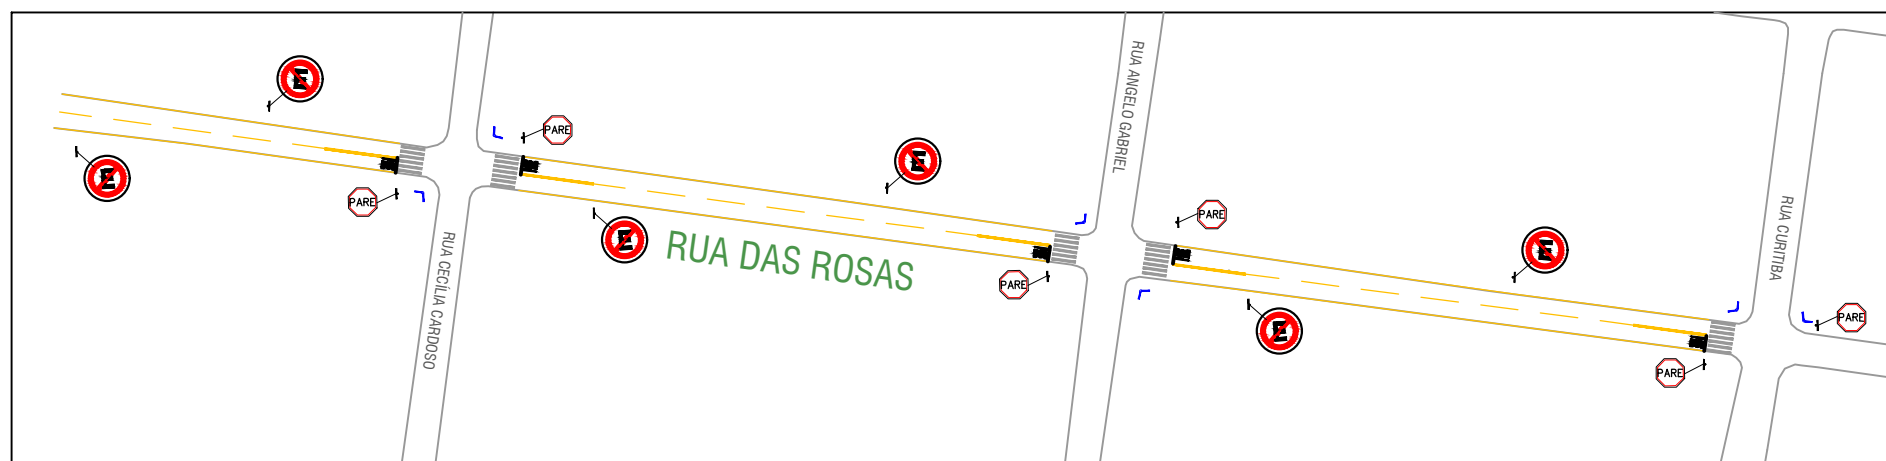


SINALIZAÇÃO - RUA DAS ROSAS

Esc. 1/750

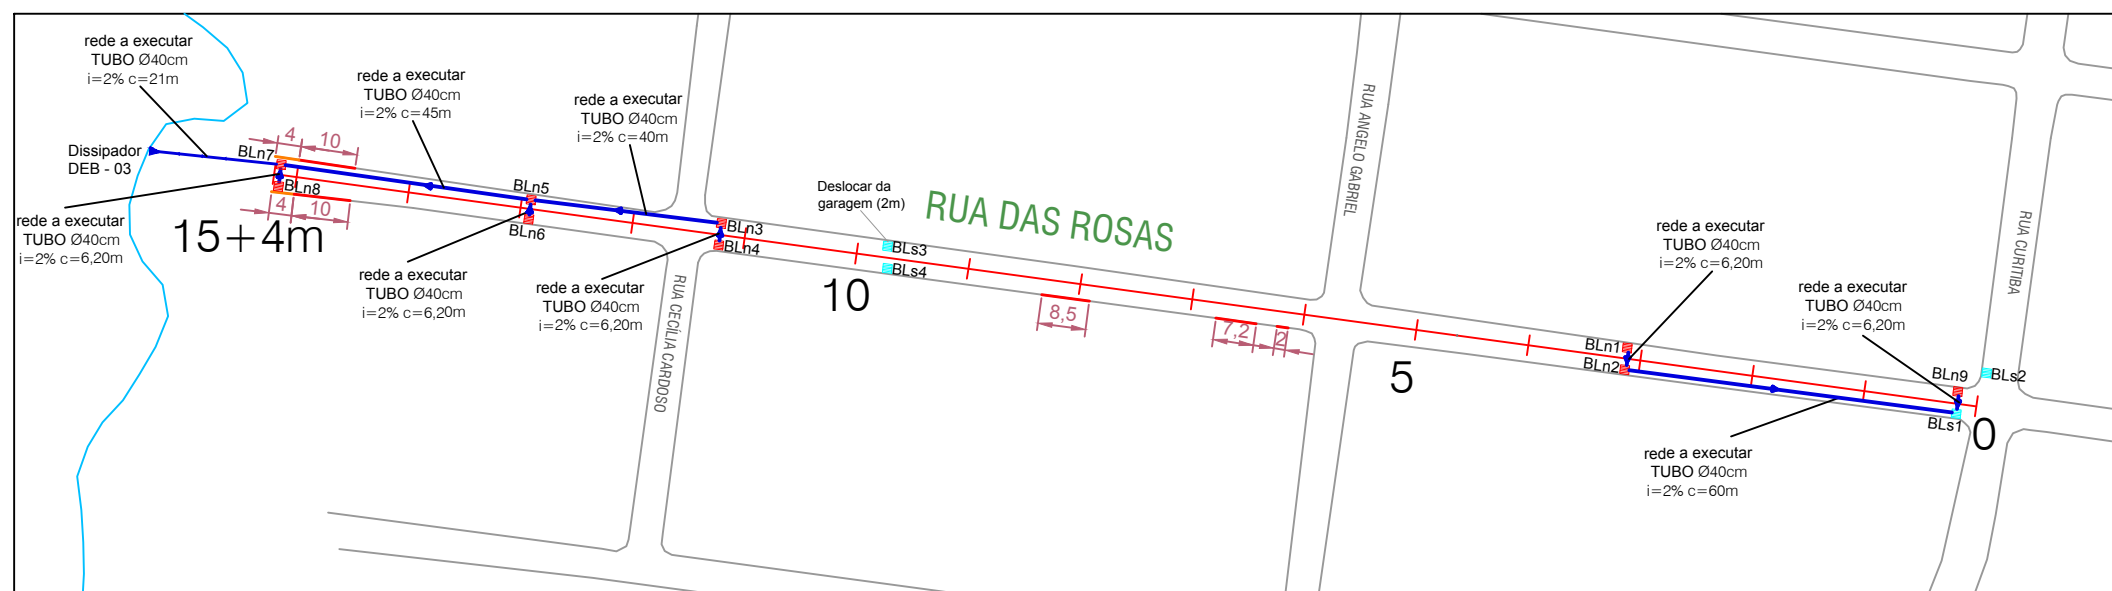


DRENAGEM E MEIO-FIO - RUA DAS ROSAS

Esc. 1/750

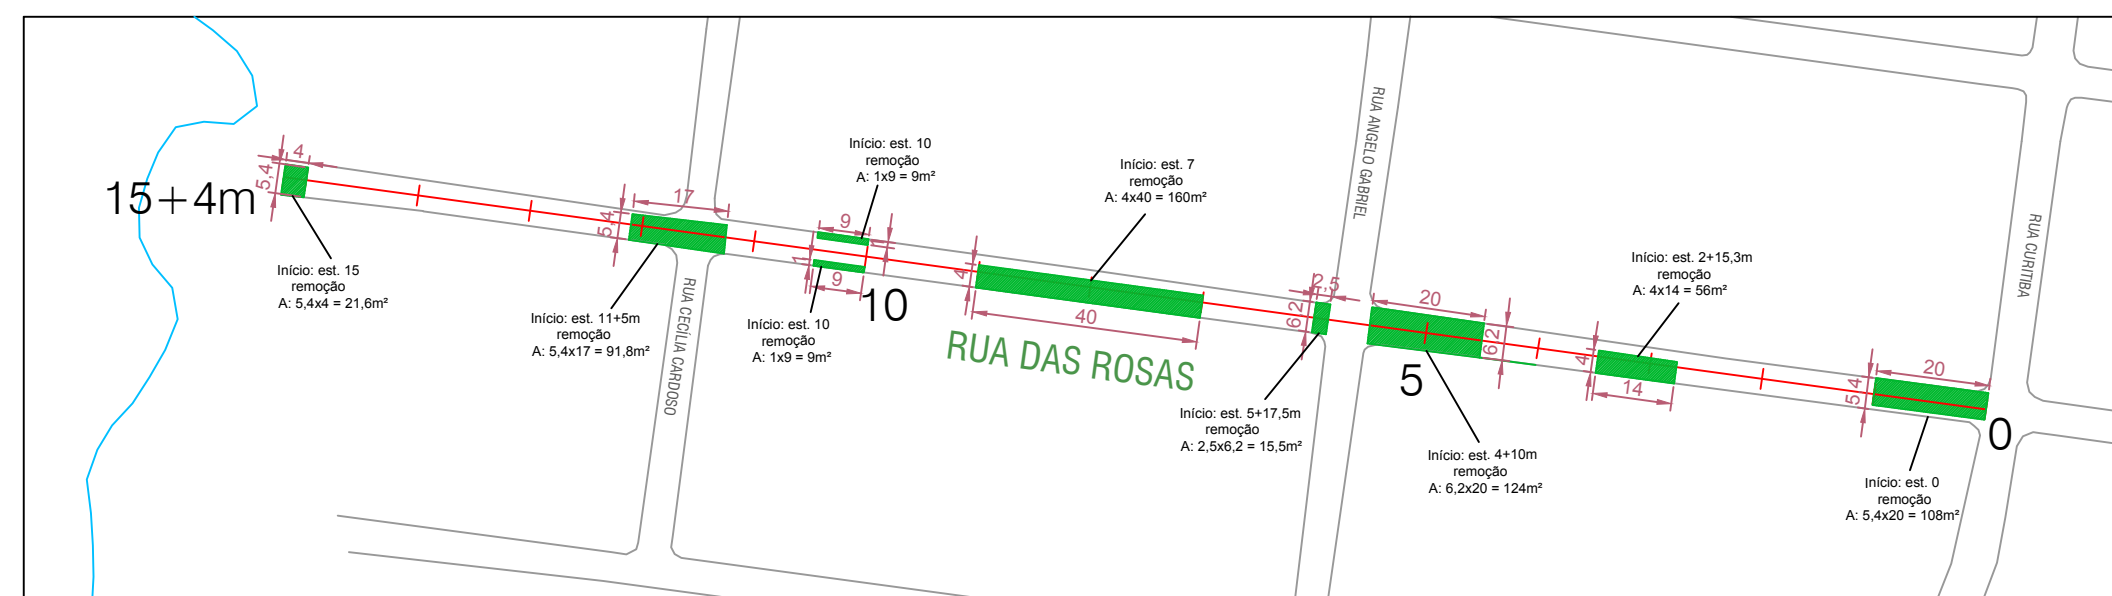

PAVIMENTAÇÃO (REFORÇO) - RUA DAS ROSAS

Esc. 1/750

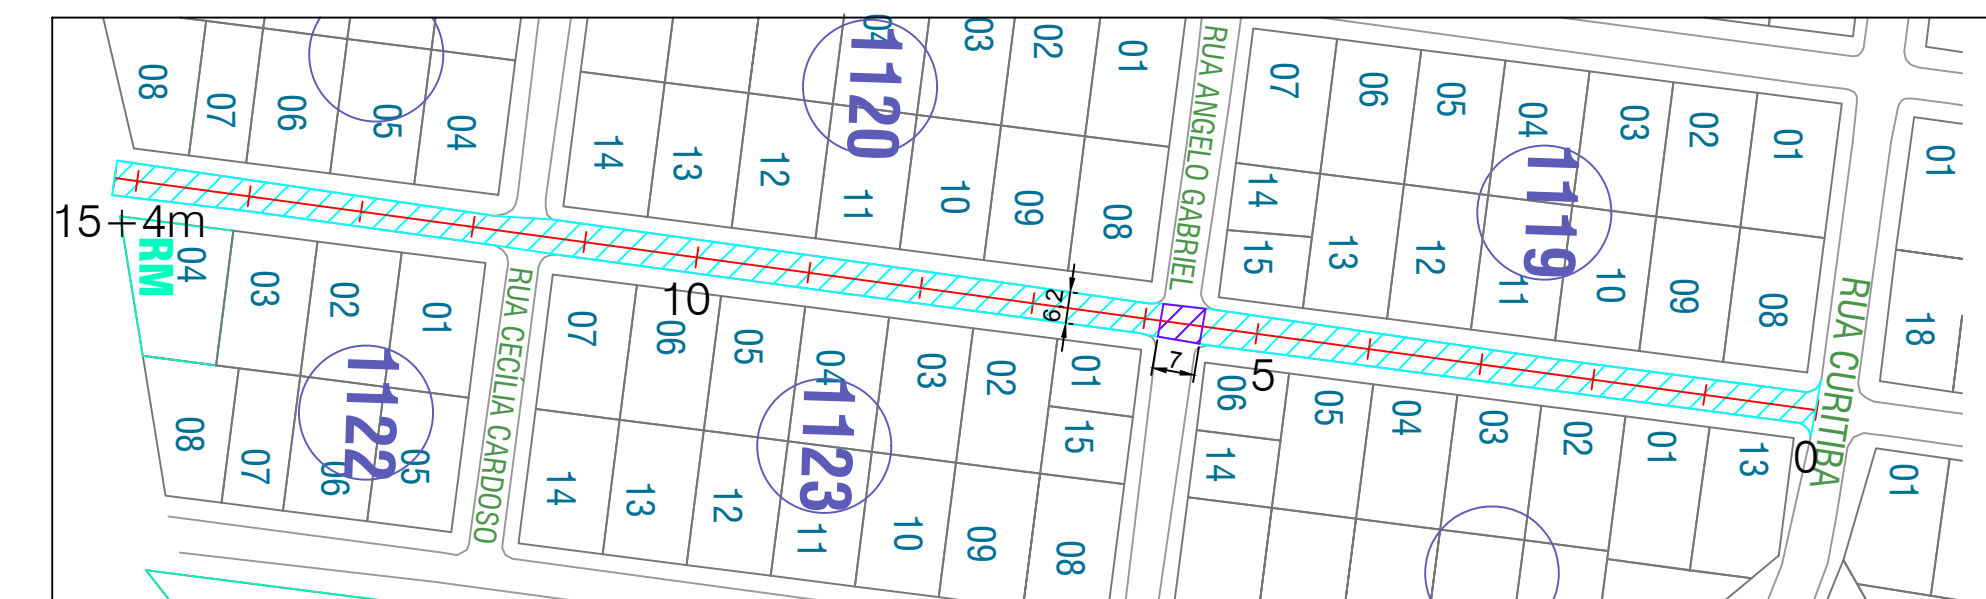

PAVIMENTO EXISTENTE - RUA DAS ROSAS

Esc. 1/750

Sinalização Vertical - Rua das Rosas				
Simbologia	Descrição	Quant. (unid)	Área por placa (m²)	Área Total (m²)
	R-6a: Proibido Estacionar	6	0,20	1,20
	Placa Indicativa de Rua	0	0,28	0,00
	R1- Parada obrigatória	0	0,20	0,00
Total		6		1,20

Sinalização Horizontal - Rua das Rosas		
Descrição	Dimensões	Área Total (m²)
Faixa de Estacionamento	0	0
Faixa de Pedestre	4 x 0,4 x 7 x 5	56
Linha de Retenção	3x0,4x5	6,00
Div. Fluxo (Dupla Cont.)	15x0,1x2x5	15,00
Div. Fluxo	$(292,5 - (6 \times 5) - (15 \times 5) - (2 \times 7)) \times 0,1 \times 0,33$	5,73
Linha de Borda	$(292,5 - (6 \times 5) - (7 \times 2)) \times 0,1 \times 2$	49,7
Pare	5x2,15	11
Total		143,18

LEGENDA	
	Rampa Existente
	Rampa a Executar
	Boca de Lobo Existente
	Boca de Lobo a Desobstruir
	Boca de Lobo a Substituir
	Boca de Lobo a Executar
	Boca de Lobo a Remover
	Tubulação de Drenagem existente
	Tubulação de Drenagem
	Meio Fio a Substituir
	Meio Fio a Executar
	Meio Fio a Remover
	Área a ser pavim. sobre PMF/CBUQ
	Área a ser pavimentada sobre calçam.
	Área de pavimentação nova
	Reforço de Base
	Reperfilagem Existente Fresar e executar Pavimentação

B

PLACAS DE SINALIZAÇÃO VERTICAL	
	R-1: Parada Obrigatória Existente
	Placa Indicativa de Rua Existente
	Placa R-6a Proibido Estacionar Existente
	Placa R-25d Siga em Frente ou a Direita Existente
	Placa R-25c Siga em Frente ou a Esquerda Existente
	Placa R-4a Proibido Virar a Esquerda Existente
	Placa R-4b Proibido Virar a Direita Existente

MUNICÍPIO DE PATO BRANCO
 Secretaria de Engenharia e Obras
 Rua Caramuru, 271 - Centro
 Fone/Fax (46) 3223-2509
 engenharia@patobranco.pr.gov.br

PROJETO	PROJETO DE PAVIMENTAÇÃO ASFÁLTICA EM CBUQ	FRANCHA	08/13
CONTRATANTE	MUNICÍPIO DE PATO BRANCO		
REFERÊNCIA	PROJETO DE PAVIMENTAÇÃO, DRENAGEM, MEIO-FIO E SINALIZAÇÃO	DESENHO	ADRIANE PERAZZOLI
ESPECIFICAÇÃO	RUA DAS ROSAS	ESCALA	INDICADA
AUTOR DO PROJETO	Fernanda Zianni Manarim	DATA	AGO/2021
			ENG-CIVIL CREA-PR 107.389/D