


A




SINALIZAÇÃO - RUA DOS LÍRIOS
Esc. 1/750

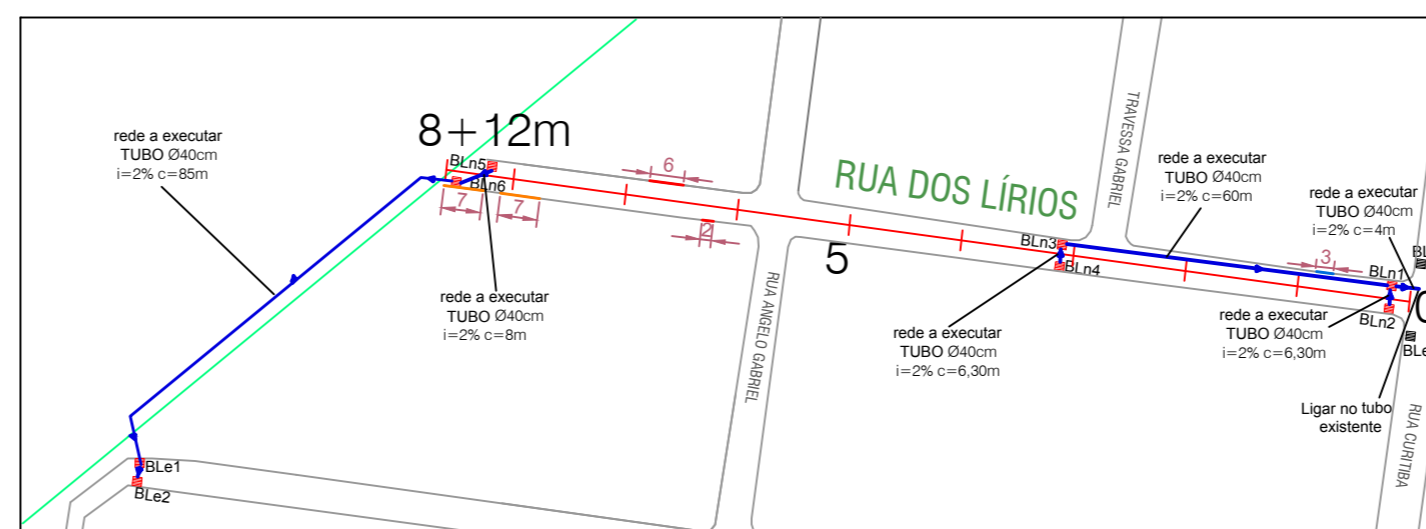

DRENAGEM E MEIO-FIO - RUA DOS LÍRIOS
Esc. 1/750


LEGENDA	
	Rampa Existente
	Rampa a Executar
	Boca de Lobo Existente
	Boca de Lobo a Desobstruir
	Boca de Lobo a Substituir
	Boca de Lobo a Executar
	Boca de Lobo a Remover
	Tubulação de Drenagem existente
	Tubulação de Drenagem
	Meio Fio a Substituir
	Meio Fio a Executar
	Meio Fio a Remover
	Área a ser pavim. sobre PMF/CBUQ
	Área a ser pavimentada sobre calçam.
	Área de pavimentação nova
	Reforço de Base
	Reperfilagem Existente Fresar e executar Pavimentação

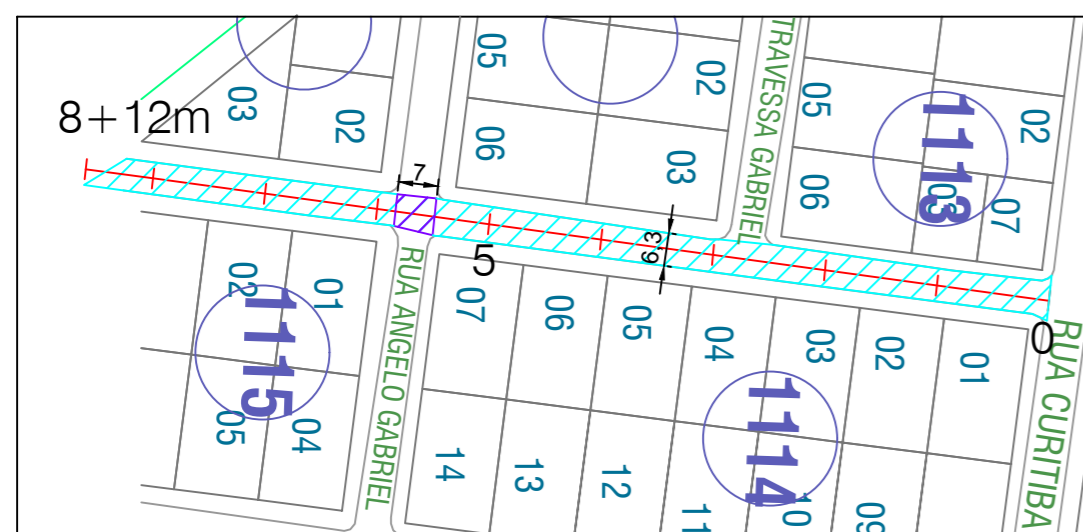

PAVIMENTO EXISTENTE - RUA DOS LÍRIOS
Esc. 1/750

Sinalização Vertical - Rua dos Lírios				
Simbologia	Descrição	Quant. (unid)	Área por placa (m²)	Área Total (m²)
	Placa Indicativa de Rua	0	0,28	0,00
	R-6a: Proibido Estacionar	6	0,20	1,20
	R1- Parada obrigatória	0	0,20	0,00
Total		6		1,20

B

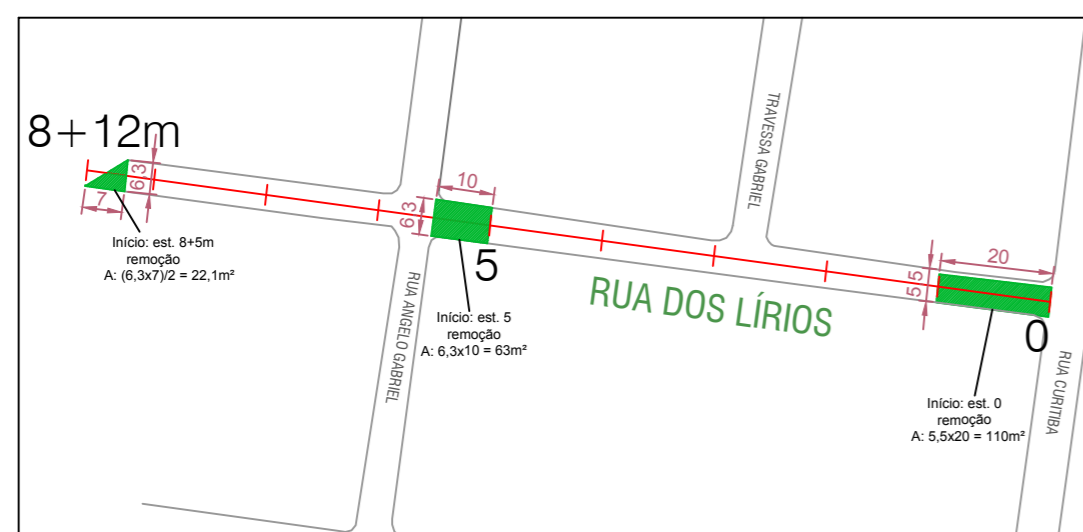

PAVIMENTAÇÃO (REFORÇO) - RUA DOS LÍRIOS
Esc. 1/750

Sinalização Horizontal - Rua dos Lírios		
Descrição	Dimensões	Área Total (m²)
Faixa de Estacionamento	0	0,00
Faixa de Pedestre	4 x 0,4 x 7 x 5	56,00
Linha de Retenção	3x0,4x5	6,00
Div. Fluxo (Dupla Cont.)	15x0,1x2x5	6,00
Div. Fluxo	(165 -(6x5)) - (15 x 5) x 0,1 x 2	120,00
Linha de Borda	(165 -(6x5)) x 0,1 x 2	27,00
Pare	3x2,15	6,45
Total		221,45

PLACAS DE SINALIZAÇÃO VERTICAL	
	R-1: Parada Obrigatória Existente
	Placa Indicativa de Rua Existente
	Placa R-6a Proibido Estacionar Existente
	Placa R-25d Siga em Frente ou a Direita Existente
	Placa R-25c Siga em Frente ou a Esquerda Existente
	Placa R-4a Proibido Virar a Esquerda Existente
	Placa R-4b Proibido Virar a Direita Existente

MUNICÍPIO DE PATO BRANCO
Secretaria de Engenharia e Obras
Rua Caramuru, 271 - Centro
Fone/Fax (46) 3223-2509
engenharia@patobranco.pr.gov.br

PROJETO	PROJETO DE PAVIMENTAÇÃO ASFÁLTICA EM CBUQ	PRANCHA	11/13
CONTRATANTE	MUNICÍPIO DE PATO BRANCO	REFERÊNCIA	PROJETO DE PAVIMENTAÇÃO, DRENAGEM, MEIO-FIO E SINALIZAÇÃO
DESENHO	ADRIANE PERAZZOLI	ESCALA	INDICADA
DATA	AGO/2021	AUTOR DO PROJETO	Fernanda Zianni Manarim
ASS.		ENG-CIVIL	CREA-PR 107.389/D