




A

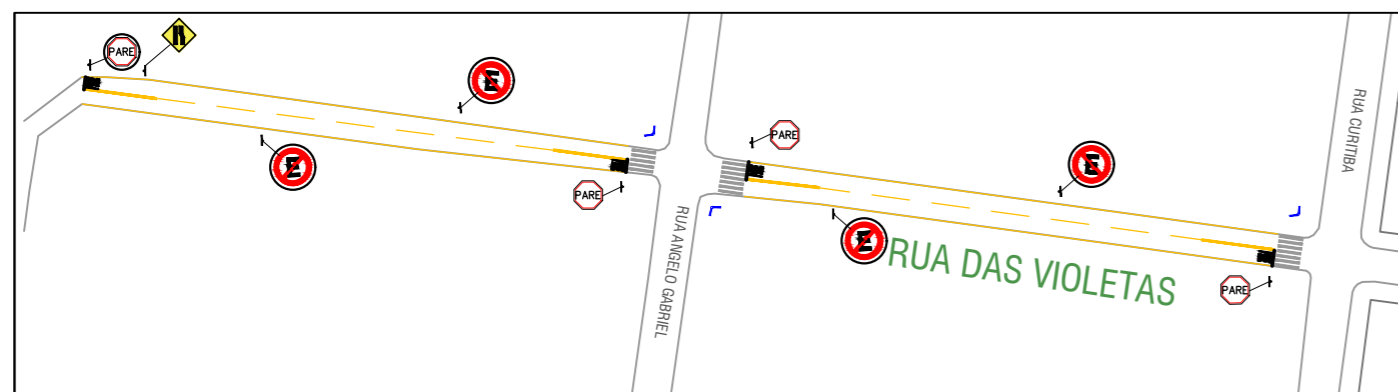


SINALIZAÇÃO - RUA DAS VIOLETAS
Esc. 1/750

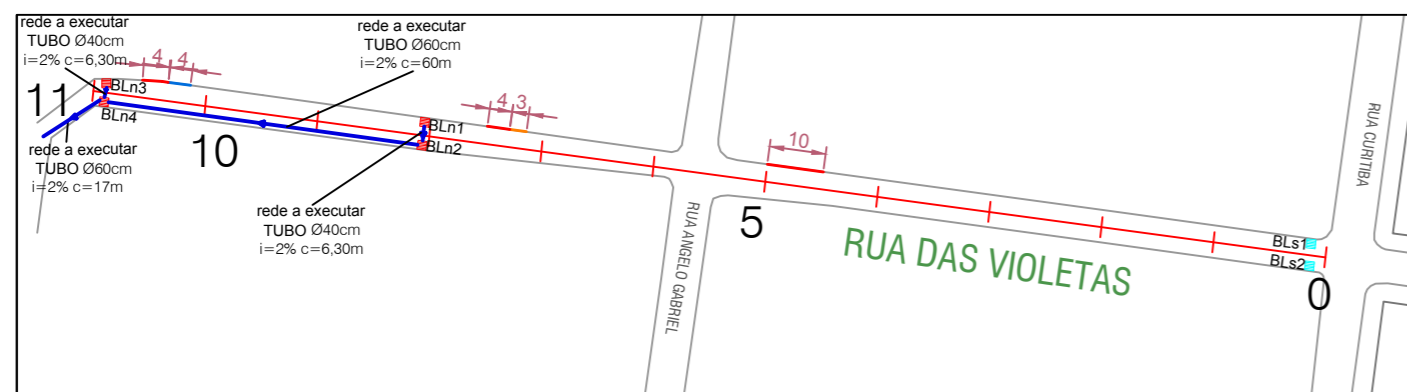

DRENAGEM E MEIO-FIO - RUA DAS VIOLETAS
Esc. 1/750

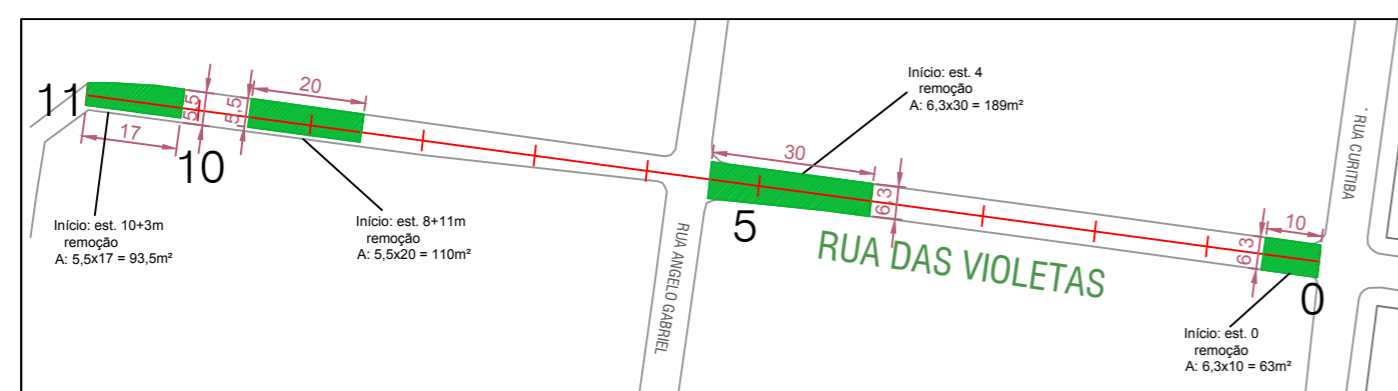

PAVIMENTAÇÃO (REFORÇO) - RUA DAS VIOLETAS
Esc. 1/750

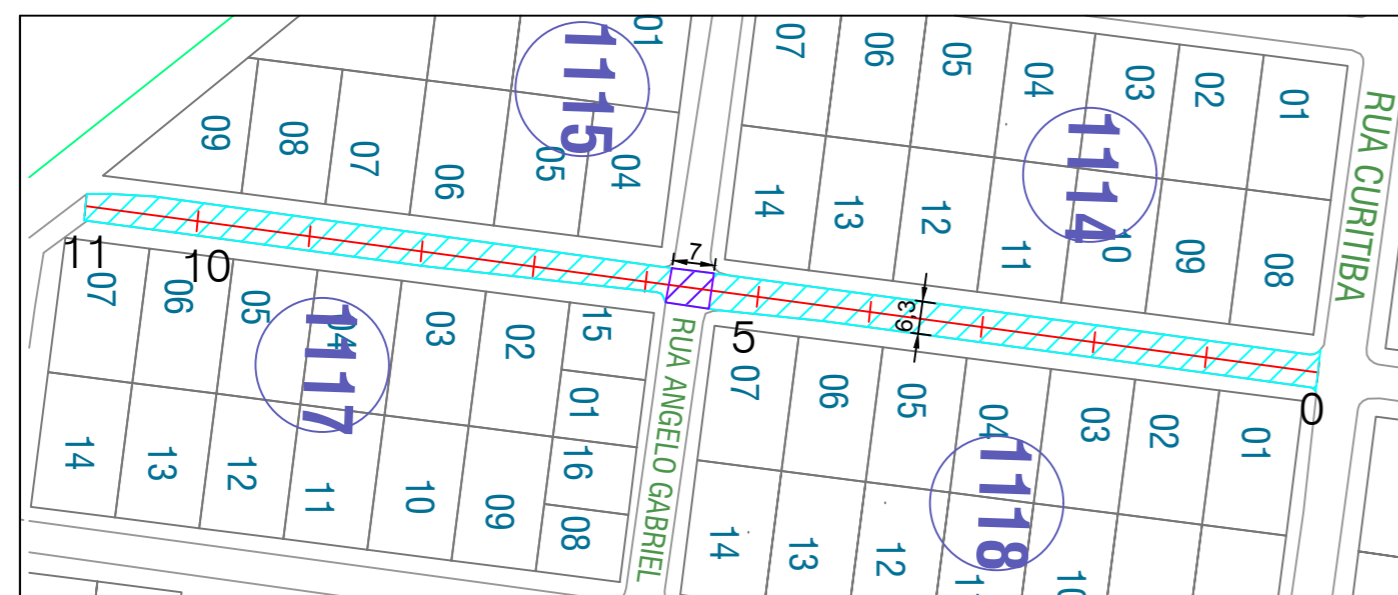

PAVIMENTO EXISTENTE - RUA DAS VIOLETAS
Esc. 1/750

Sinalização Vertical - Rua das Violetas				
Simbologia	Descrição	Quant. (unid)	Área por placa (m²)	Área Total (m²)
	Placa Indicativa de Rua	0	0,28	0,00
	R-6a: Proibido Estacionar	4	0,20	0,80
	R-1: Parada obrigatória	1	0,20	0,20
	A-21c: Estreitamento de pista	1	0,20	0,20
Total		6		1,20

Sinalização Horizontal - Rua das Violetas		
Descrição	Dimensões	Área Total (m²)
Faixa de Estacionamento	0	0,00
Faixa de Pedestre	4 x 0,4 x 7 x 3	33,60
Linha de Retenção	3x0,4x4	4,80
Div. Fluxo (Dupla Cont.)	15x0,1x2x4	12,00
Div. Fluxo	(220 - (6x3)) - (15 x 4) - (7x1) x 0,1 x 0,33	4,46
Linha de Borda	(220 - (6x3) - (7x1)) x 0,1 x 2	39,00
Pare	4x2,15	8,60
Total		102,46

LEGENDA	
	Rampa Existente
	Rampa a Executar
	Boca de Lobo Existente
	Boca de Lobo a Desobstruir
	Boca de Lobo a Substituir
	Boca de Lobo a Executar
	Boca de Lobo a Remover
	Tubulação de Drenagem existente
	Tubulação de Drenagem
	Meio Fio a Substituir
	Meio Fio a Executar
	Meio Fio a Remover
	Área a ser pavim. sobre PMF/CBUQ
	Área a ser pavimentada sobre calçam.
	Área de pavimentação nova
	Reforço de Base
	Reperfilagem Existente Fresar e executar Pavimentação

PLACAS DE SINALIZAÇÃO VERTICAL	
	R-1: Parada Obrigatória Existente
	Placa Indicativa de Rua Existente
	Placa R-6a Proibido Estacionar Existente
	Placa R-25d Siga em Frente ou a Direita Existente
	Placa R-25c Siga em Frente ou a Esquerda Existente
	Placa R-4a Proibido Virar a Esquerda Existente
	Placa R-4b Proibido Virar a Direita Existente

MUNICÍPIO DE PATO BRANCO
Secretaria de Engenharia e Obras
Rua Caramuru, 271 - Centro
Fone/Fax (46) 3223-2509
engenharia@patobranco.pr.gov.br

PROJETO	PROJETO DE PAVIMENTAÇÃO ASFÁLTICA EM CBUQ	PRANCHA	12/13
CONTRATANTE	MUNICÍPIO DE PATO BRANCO		
REFERÊNCIA	PROJETO DE PAVIMENTAÇÃO, DRENAGEM, MEIO-FIO E SINALIZAÇÃO	DESENHO	ADRIANE PERAZZOLI
ESPECIFICAÇÃO	RUA DAS VIOLETAS	ESCALA	INDICADA
AUTOR DO PROJETO	Fernanda Zianni Manarim	DATA	AGO/2021
			ENG-CIVIL CREA-PR 107.389/D