




3 VISTA 02 - LAVANDERIA
ESCALA 1/25

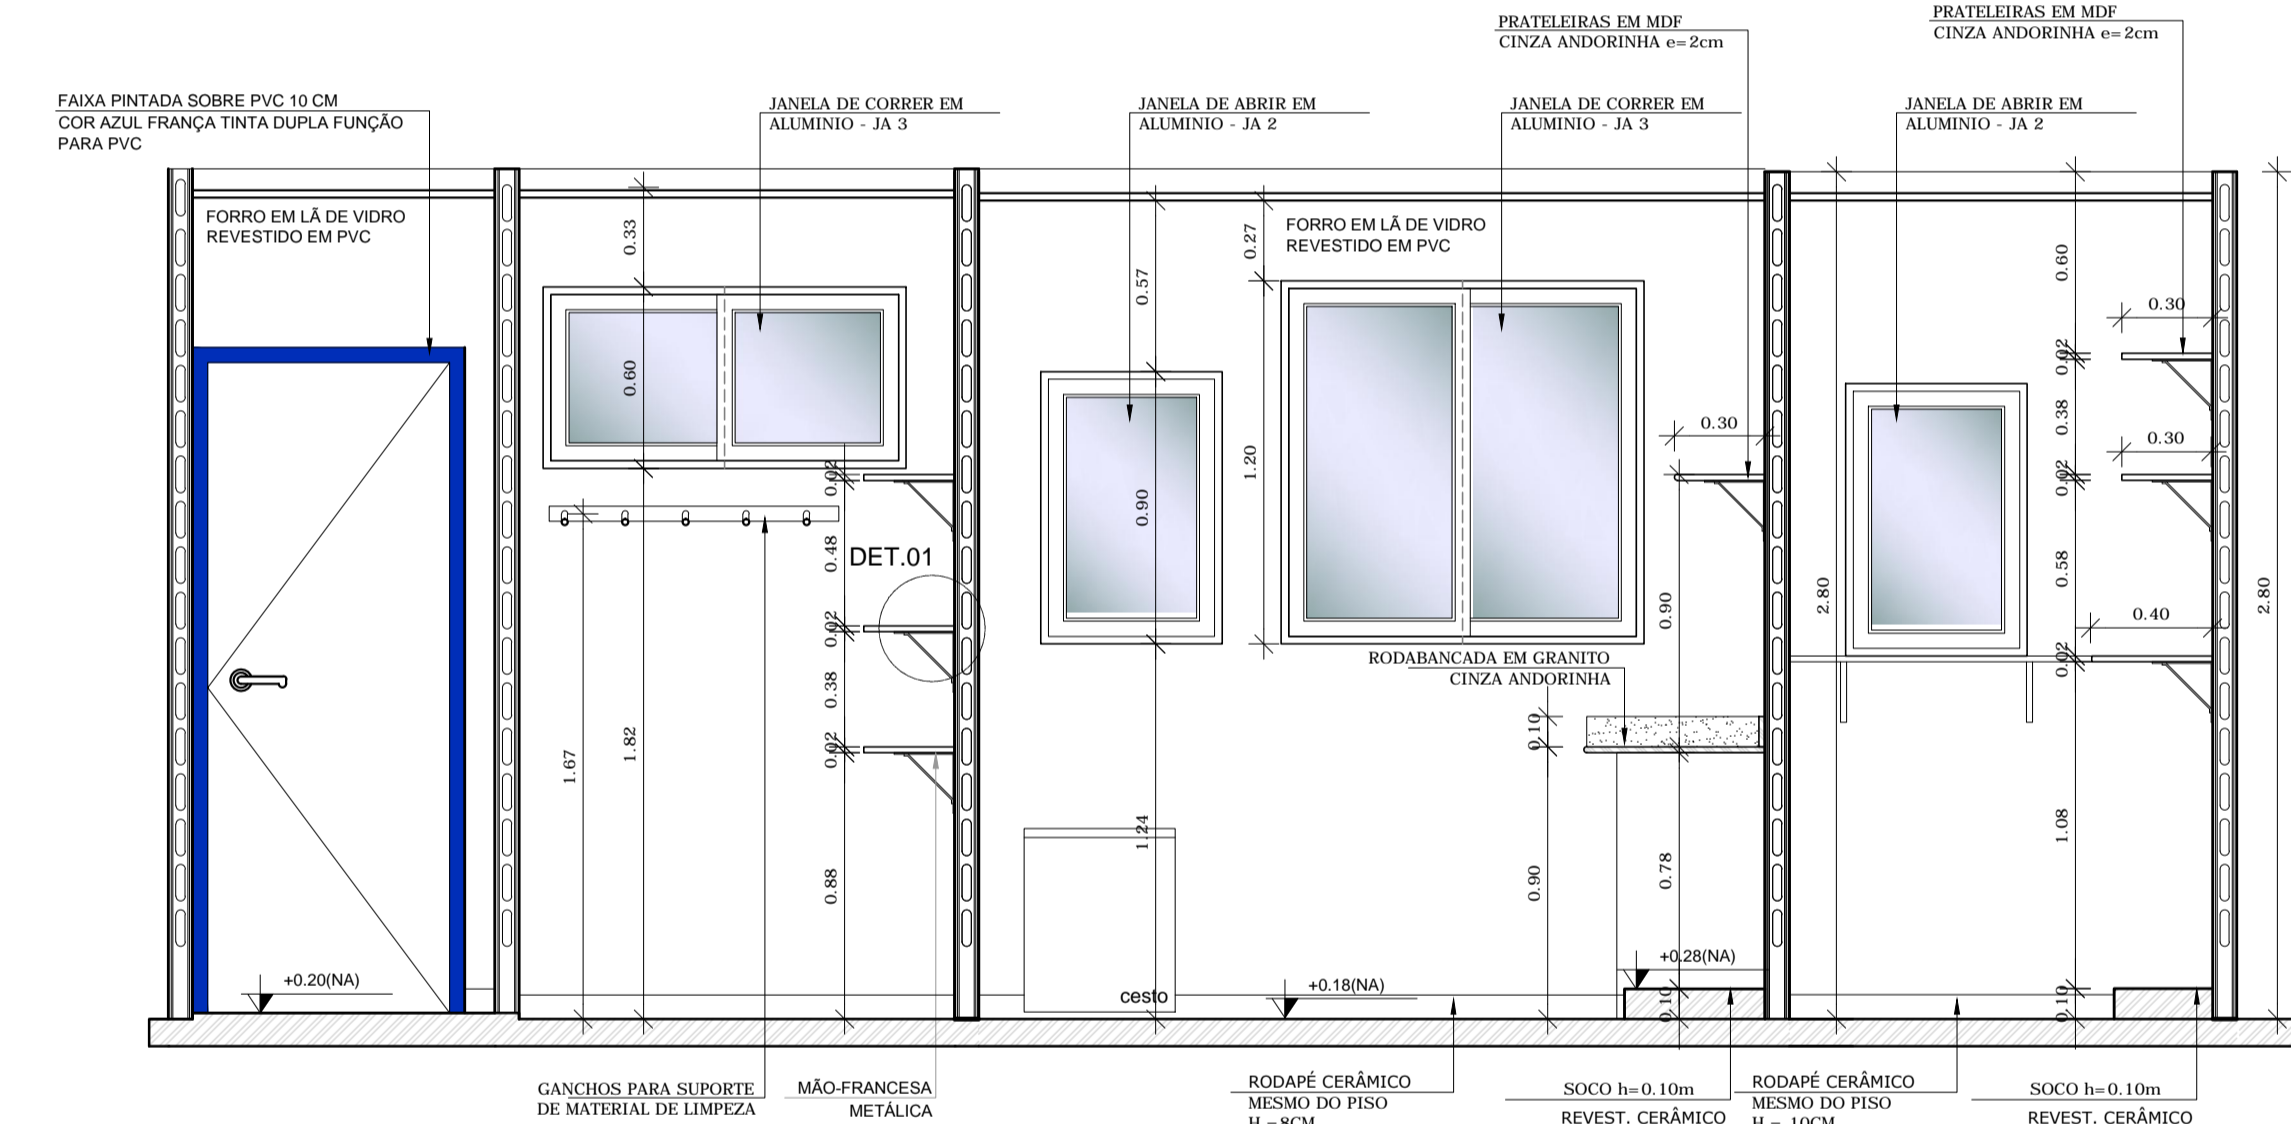


4 VISTA 03 - ROUPARIA/LAVANDERIA/DML/CIRC.
ESCALA 1/25

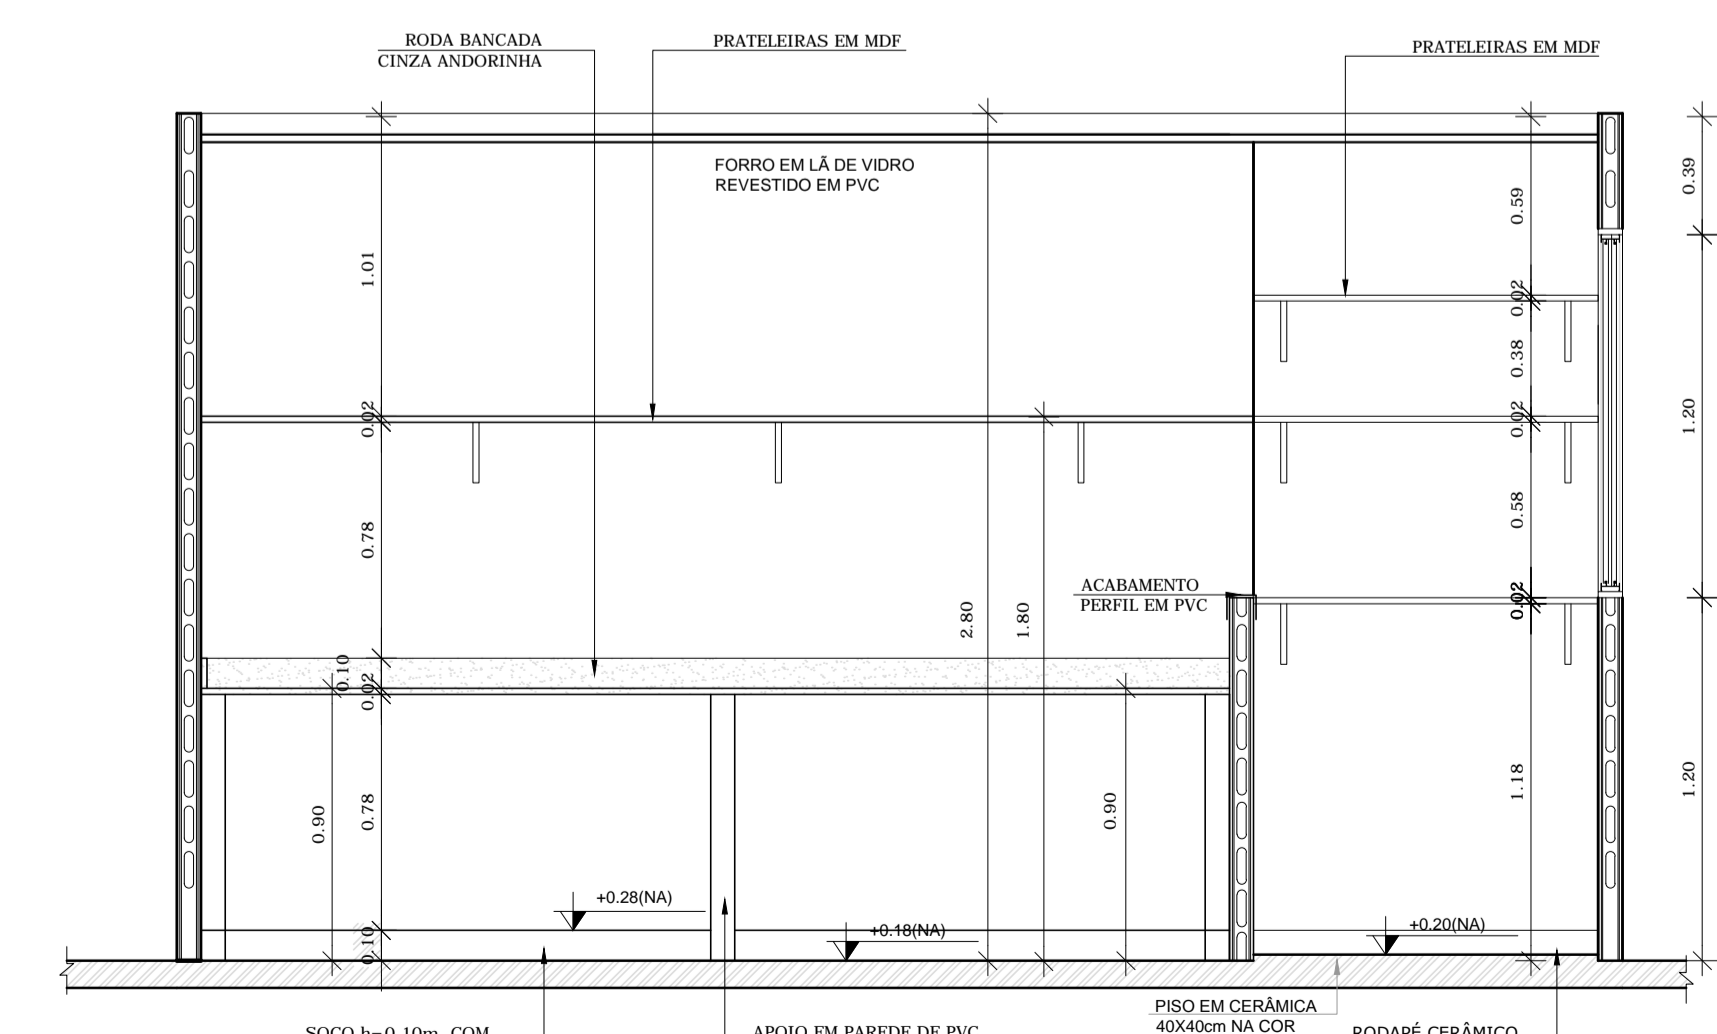

2 VISTA 01 - LAVANDERIA
ESCALA 1/25

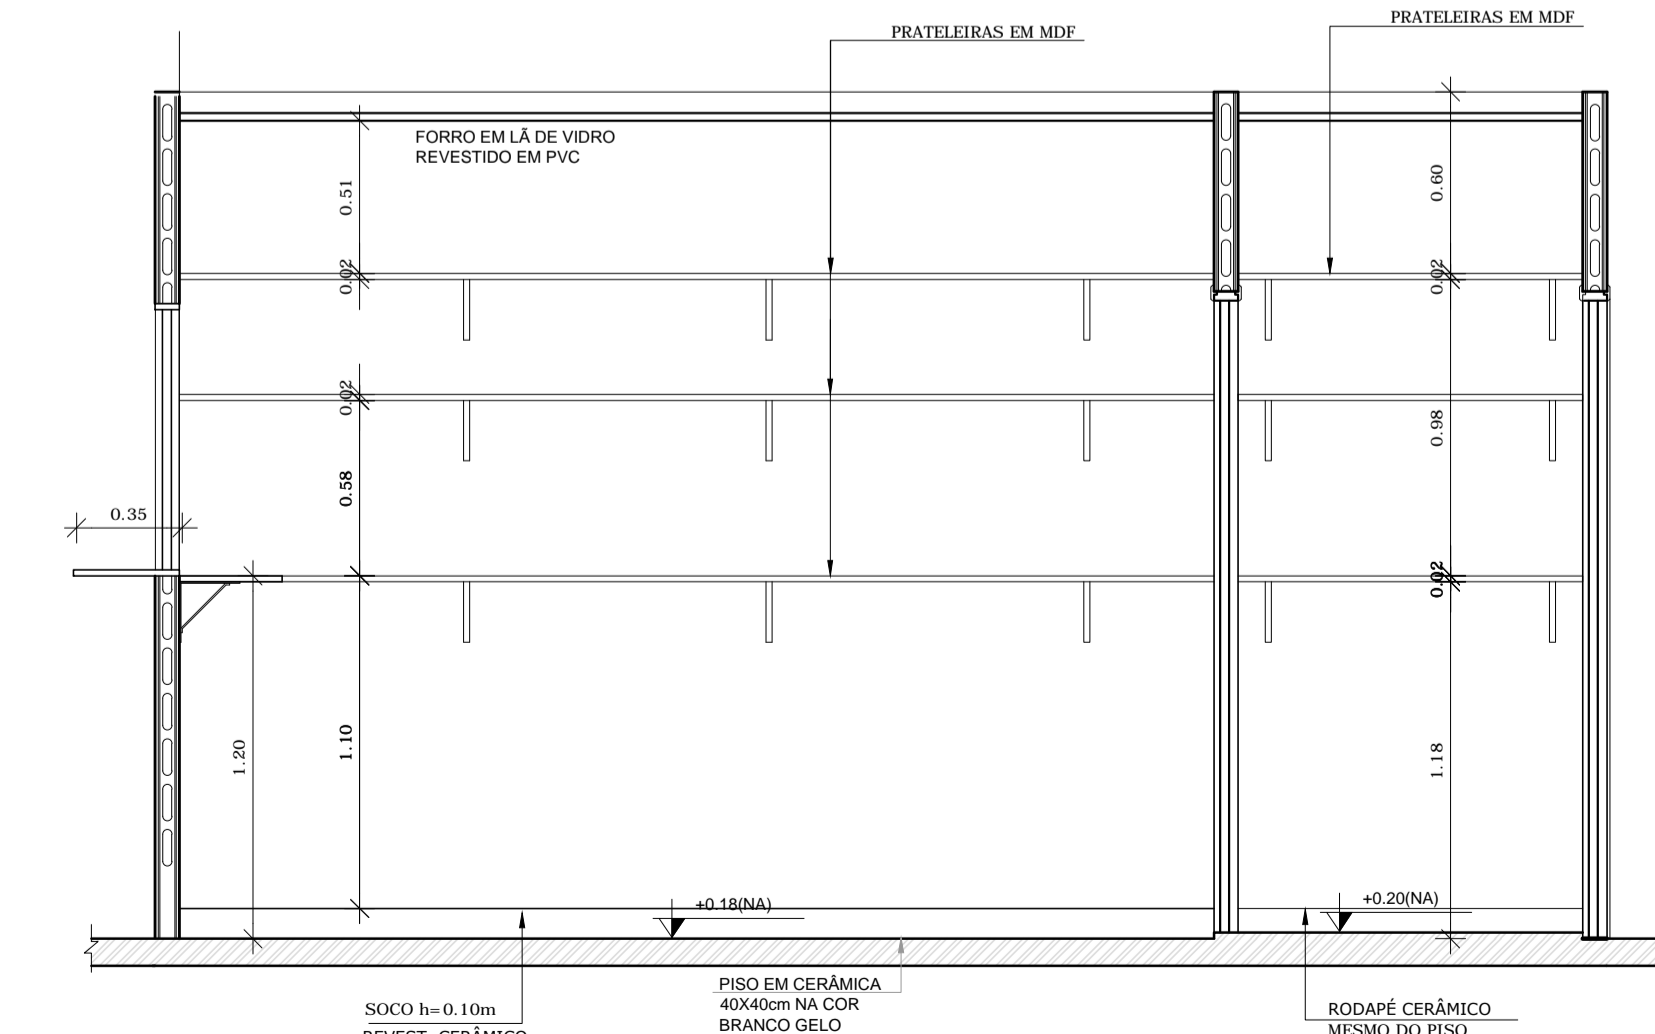

5 VISTA 04 - ROUPARIA/CIRC.
ESCALA 1/25

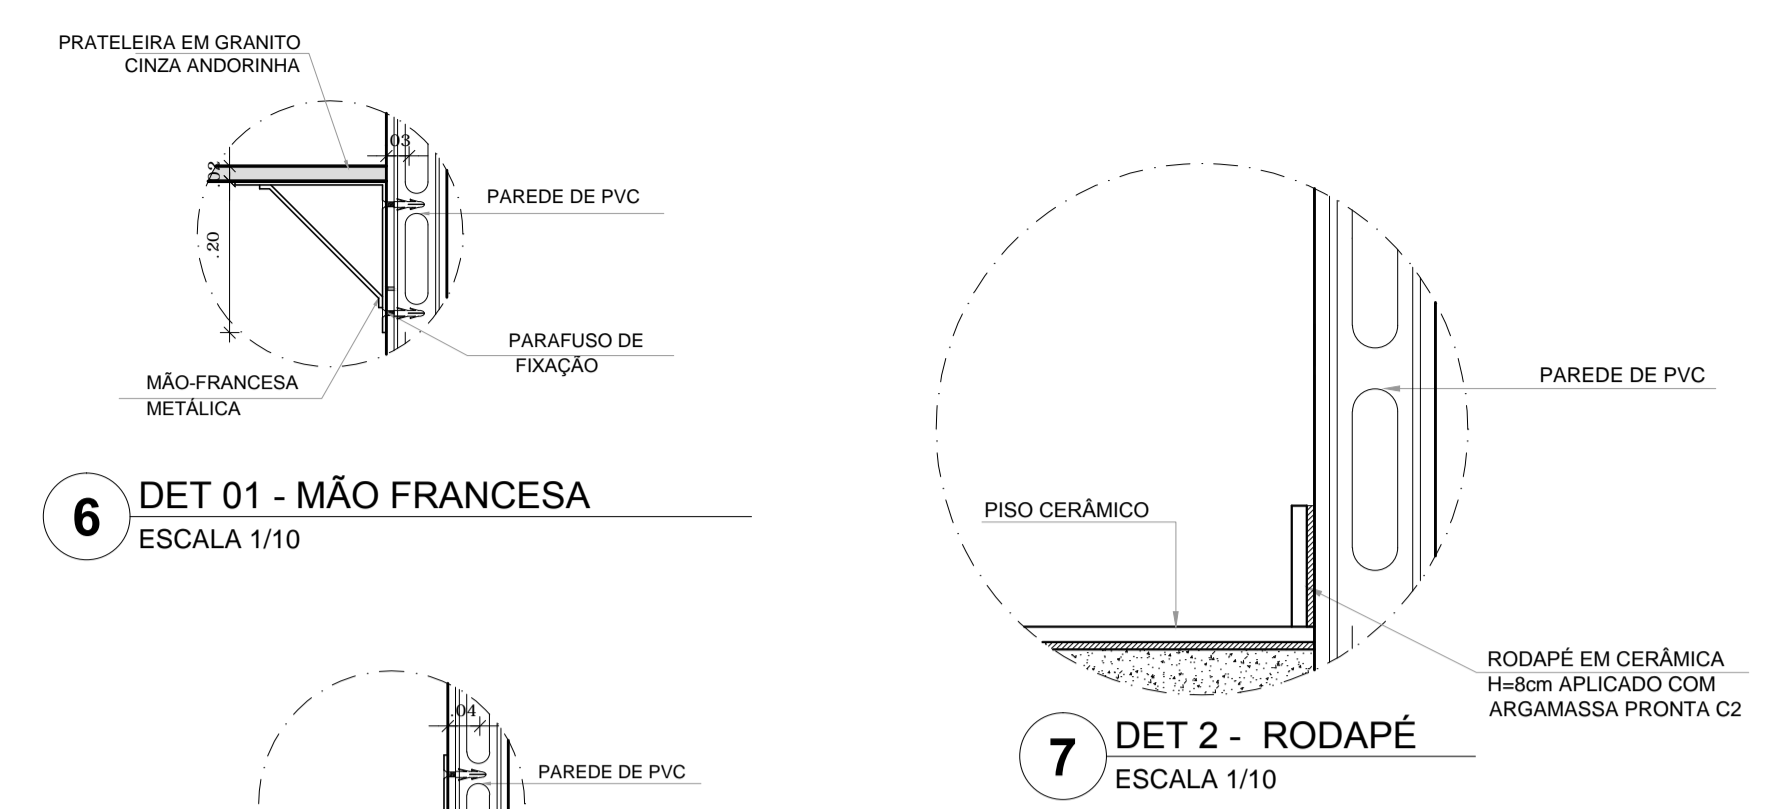


6 DET 01 - MÃO FRANCESA
ESCALA 1/10



7 DET 2 - RODAPÉ
ESCALA 1/10

8 DET 3 - FIXAÇÃO EQUIPAMENTOS
ESCALA 1/10

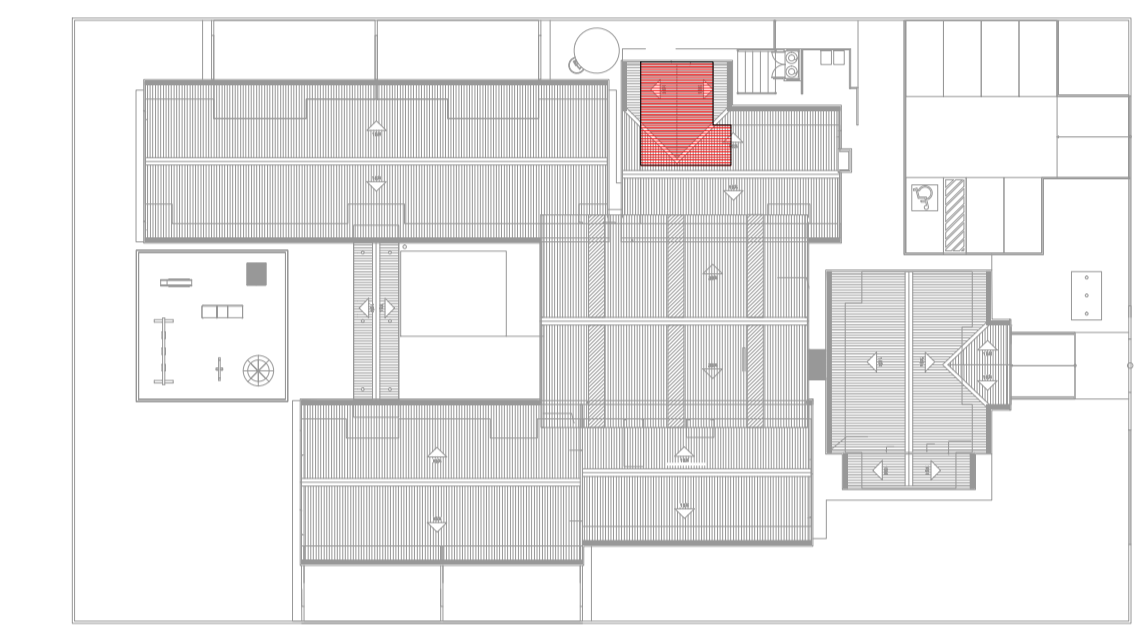

CROQUI DE REFERÊNCIA
ESCALA 1/500

PROJETO DE TRANSPOSIÇÃO SISTEMA CONCRETO PVC			
PROPRIETÁRIO: :			
ENDEREÇO:			
MUNICÍPIO - UF:			
PROPRIETÁRIO			
RESP. TÉCNICO		CREA	
ARQ. BRUNO DE FRANCO		5505-9	
AUTOR DO PROJETO		CAU	
DLFO		CREA	
		RA	
OBSERVAÇÕES:			
PROGRAMA PROINFÂNCIA - PROJETO TIPO B PROJETO DE ARQUITETURA			
COORDENAÇÃO CGEST - Coordenação Geral de Infraestrutura Educativa		AMPLIAÇÃO BLOCO DE SERVIÇOS AMPLIAÇÃO LAVANDERIA E ROUPARIA	
REVISÃO R.03 - 20/09/2013 R.04 - 16/10/2013 R.05 - 06/12/2013		ESCALA INDICADA DATA EMISSÃO ABRIL/2013	
FORMATO A1 (840X594)		PRANCHA 27/36	