




2 VISTA 1 - CRECHE I E II  
ESCALA 1/25

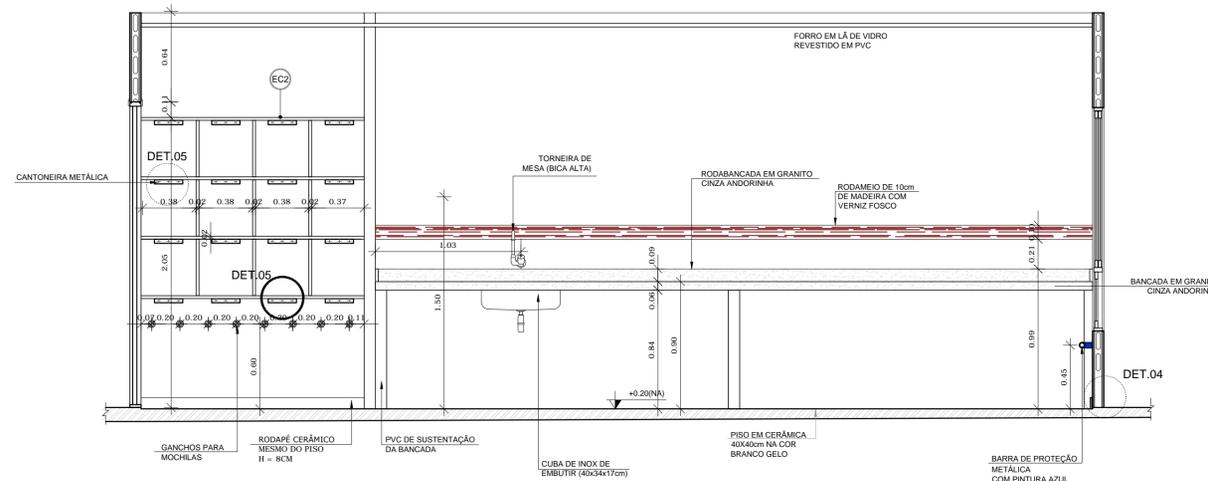


3 VISTA 02 - CRECHE II  
ESCALA 1/25

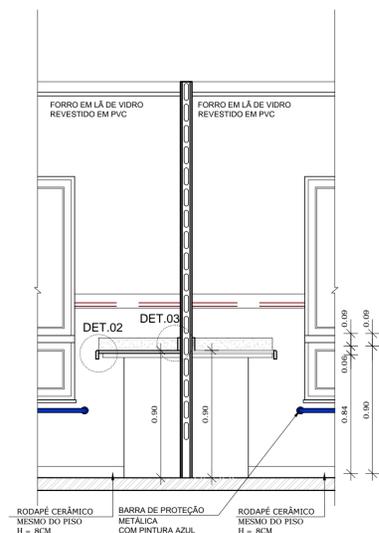


4 VISTA 3 - CRECHE I E II  
ESCALA 1/25

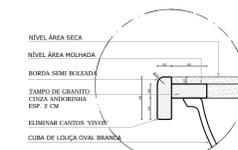


5 DET 1 - ACABAMENTO GRANITO  
ESCALA 1/5

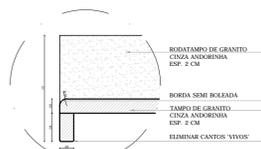

6 DET 2 - ACABAMENTO GRANITO - TAMPO  
ESCALA 1/5

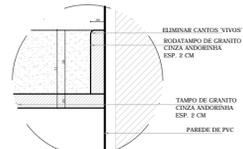


7 DET 3 - RODABANCADA  
ESCALA 1/5

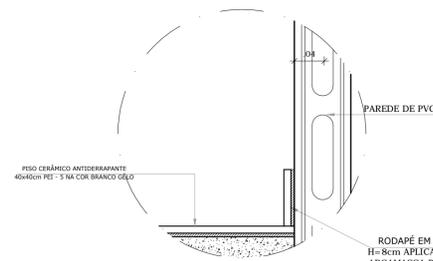

8 DET 4 - FIXAÇÃO RODAPÉ  
ESCALA 1/5



9 DET 5 - CANTONEIRA METÁLICA  
ESCALA 1/5

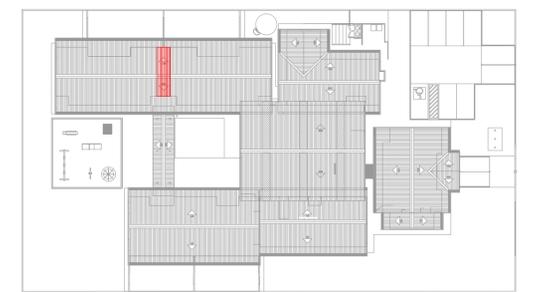

CROQUI DE REFERÊNCIA  
ESCALA 1/500



PROJETO DE TRANSPOSIÇÃO  
SISTEMA CONCRETO PVC

PROPRIETÁRIO :	
ENDEREÇO:	
MUNICÍPIO - UF:	
PROPRIETÁRIO	
RESP. TÉCNICO	CREA
ARQ. BRUNO DE FRANCO	5505-9
AUTOR DO PROJETO	CAU

DLFO	CREA
	RA

OBSERVAÇÕES:

PROGRAMA PROINFÂNCIA - PROJETO TIPO B  
PROJETO DE ARQUITETURA

COORDENAÇÃO CGEST - Coordenação Geral de Infraestrutura Educativa	AMPLIAÇÃO BLOCO PEDAGÓGICO 1 VISTAS 01, 02 e 03	ARQ
REVISÃO R.03 - 20/09/2013 R.04 - 16/10/2013 R.05 - 06/12/2013	ESCALA INDICADA DATA EMISSÃO ABRIL/2013	FRANCHA 29/36
FORMATO A1 (840X594)		