




2 DETALHE DE COSTURA SEM ESCALA

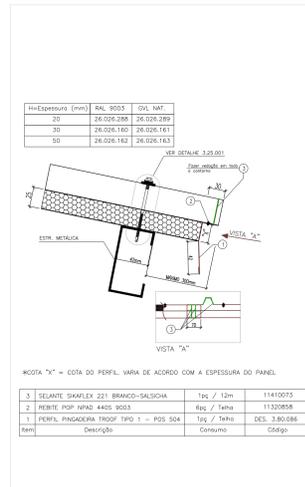


3 DETALHE DE PERFIL PINGADEIRA SEM ESCALA

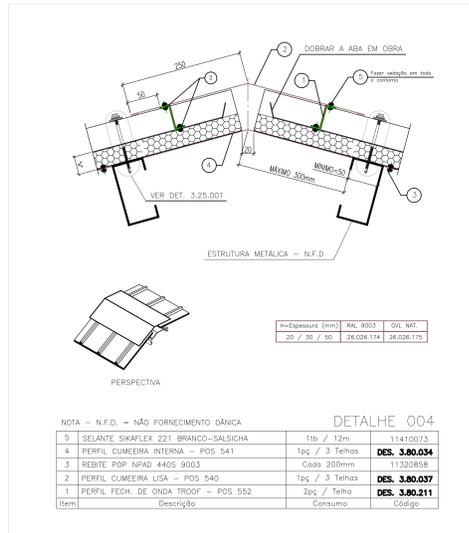


4 DETALHE CUMEIRA SEM ESCALA

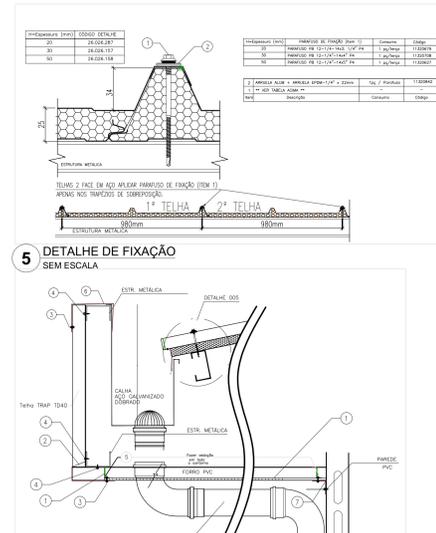


5 DETALHE DE FIXAÇÃO SEM ESCALA

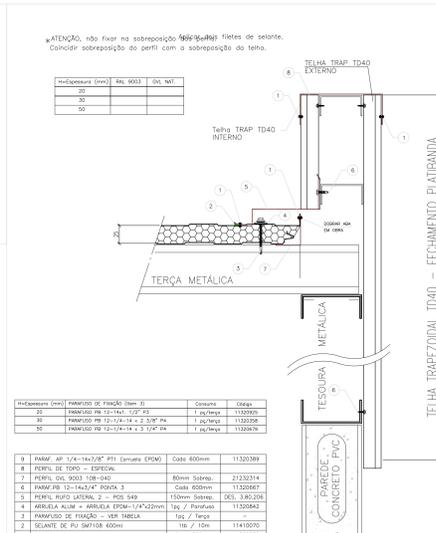

6 DETALHE FECHAMENTO PLATIBANDA SEM ESCALA

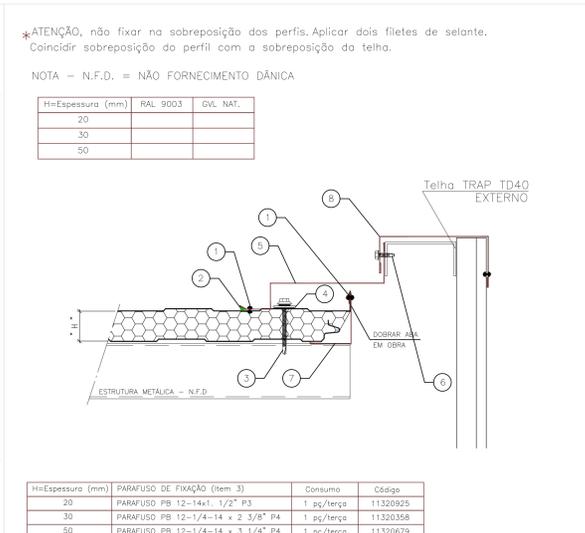

7 DETALHE FECHAMENTO OITÃO SEM ESCALA

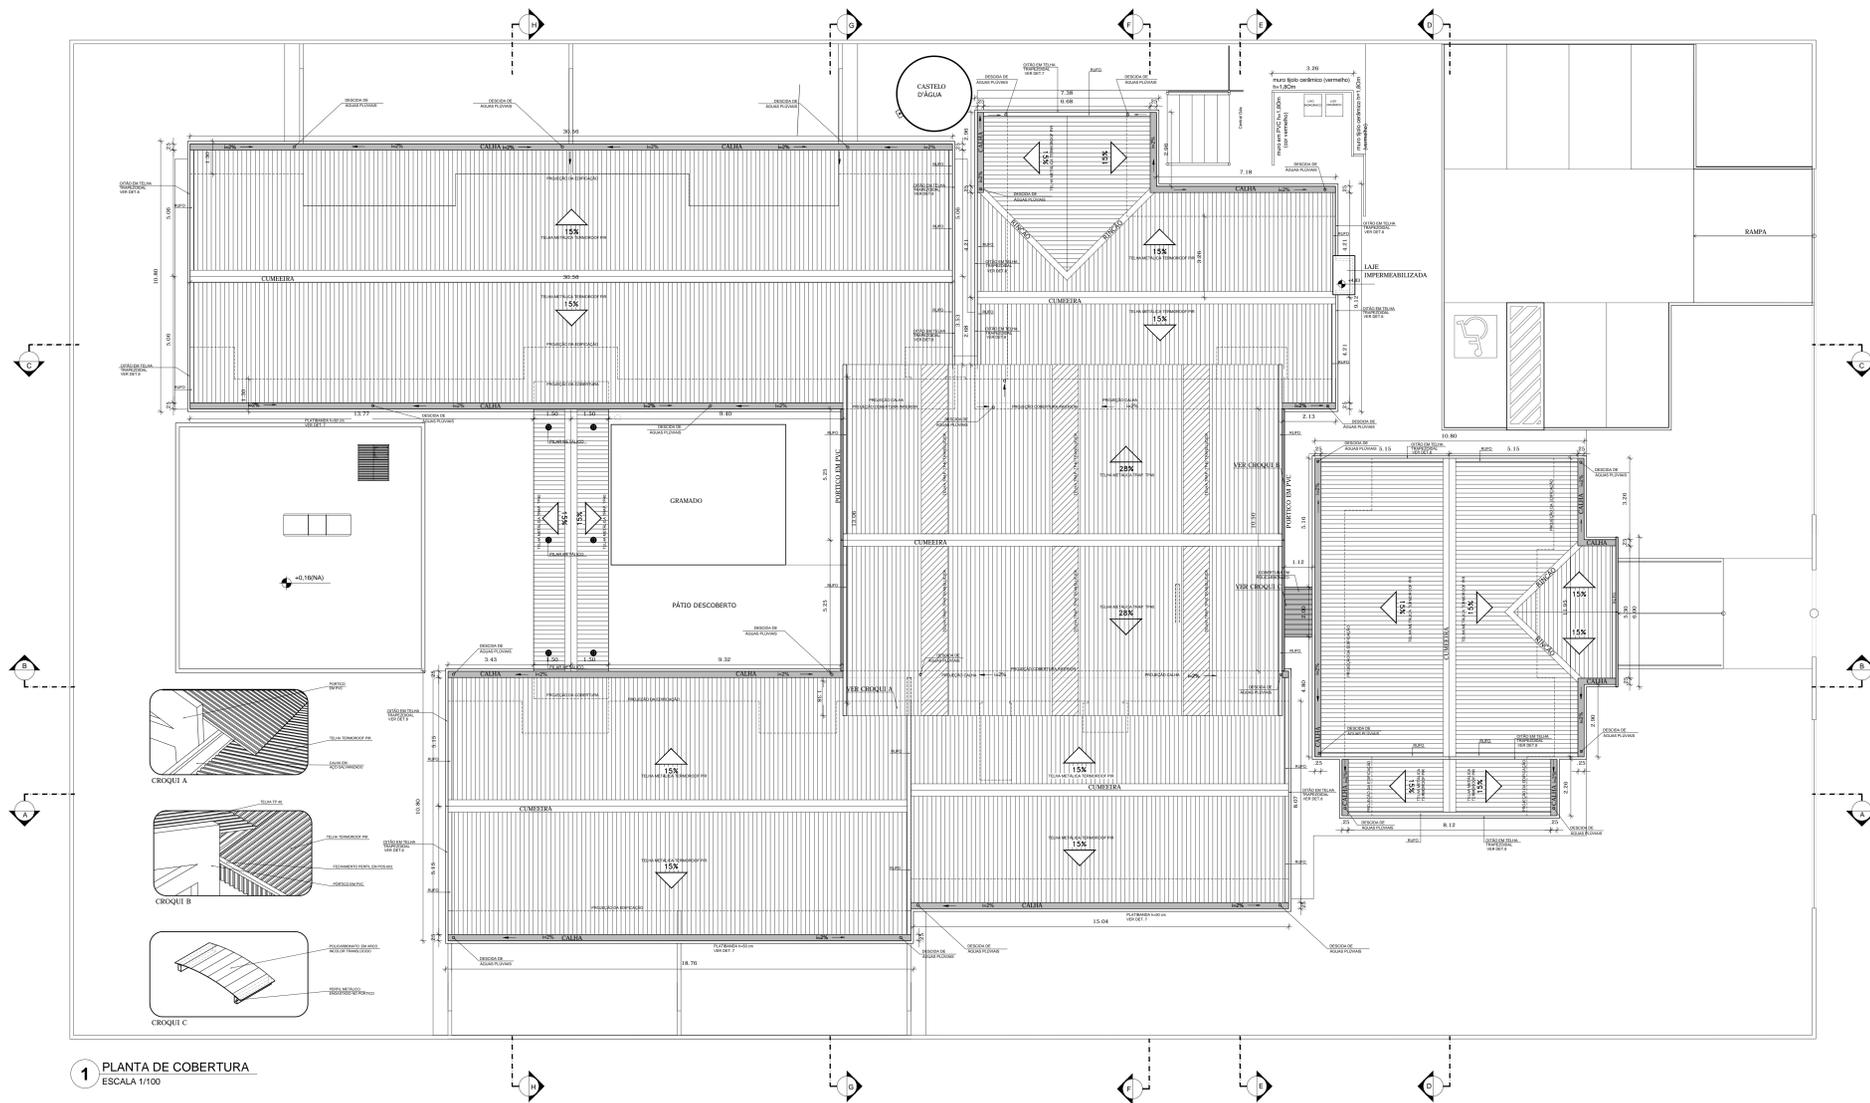

1 PLANTA DE COBERTURA ESCALA 1/100

NOTAS:  
 - DIMENSÕES EM METROS;  
 - COTAS DE NÍVEL EM METROS;  
 - VERIFICAR ESTRUTURA DO TELhado NO PROJETO DE ESTRUTURA METÁLICA;  
 - VERIFICAR POSIÇÃO EXATA DAS DESCIDAS DE ÁGUA NO PROJETO HIDRÁULICO-ORDEMENSEM;  
 - VERIFICAR DETALHES CONSTRUTIVOS PERTINENTES NAS PRANCHAS DE DETALHAMENTO.

REFERÊNCIAS:  
 - MEMORIAL DESCRITIVO;  
 - PLANILHA DE QUANTITATIVOS;  
 - CADENHO DE SERVIÇOS E ENCARGOS



FUNDE Fundação Nacional do Desenvolvimento da Educação Ministério da Educação BRASIL PAÍS RICO E PAÍS SEM POBREZA

PROJETO DE TRANSIÇÃO SISTEMA CONCRETO PVC

PROPRIETÁRIO :  
 ENDEREÇO:  
 MUNICÍPIO - UF:

PROPRIETÁRIO:  
 RESP. TÉCNICO: CREA  
 ARQ. BRUNO DE FRANCO 5506-9  
 AUTOR DO PROJETO: CAU

DFDO	CREA
	RA

OBSERVAÇÕES:

PROGRAMA PROINFÂNCIA - PROJETO TIPO B PROJETO DE ARQUITETURA

COORDENAÇÃO CGEST - Coordenação Geral de Infraestrutura Educacional	PLANTA DE COBERTURA	ARQ
REVISÃO R.03 - 20/09/2013 R.04 - 16/10/2013 R.05 - 06/12/2013	ESCALA INDICADA DATA EMISSÃO ABRIL/2013	PRANCHAS 14/36