




3 CORTE CC
ESCALA 1/75

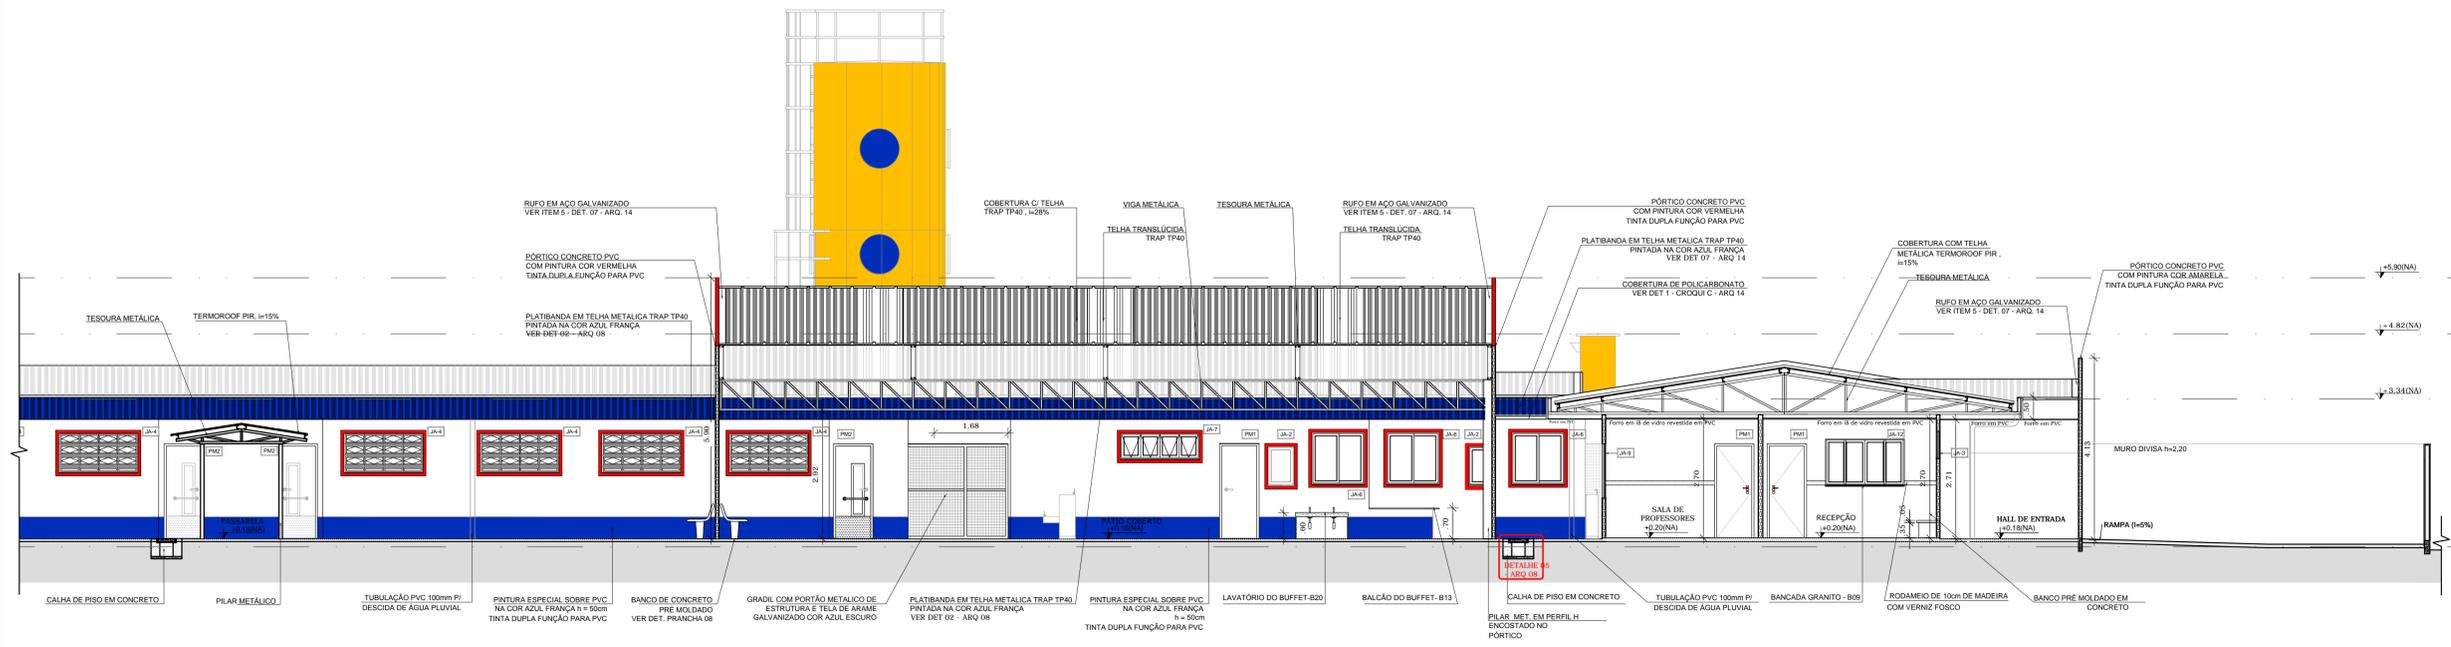

2 CORTE BB
ESCALA 1/75

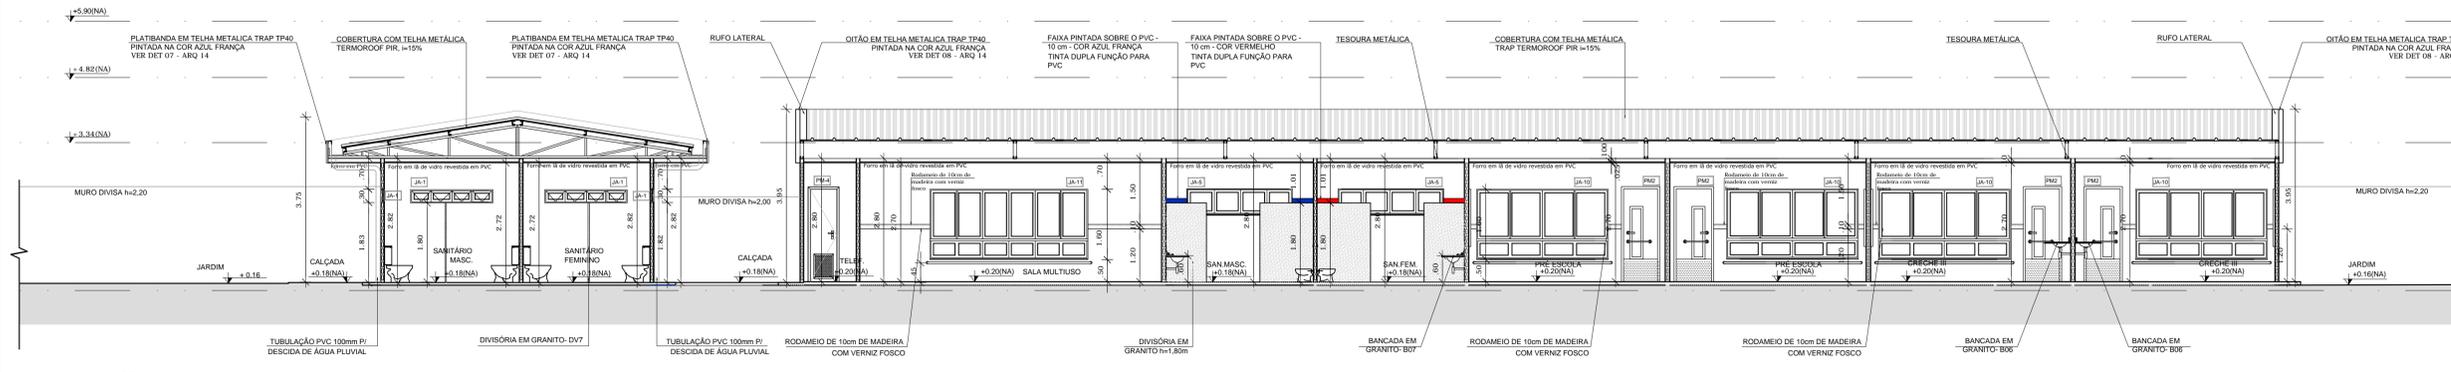

1 CORTE AA
ESCALA 1/75

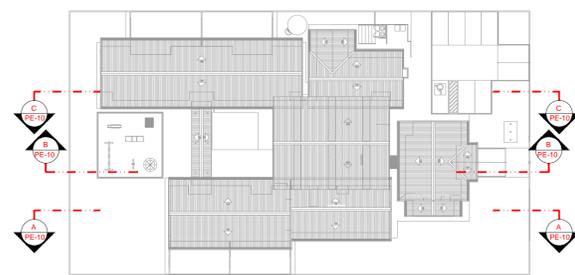

CROQUI DE REFERÊNCIA
ESCALA 1/500

**PROJETO DE TRANSPOSIÇÃO
SISTEMA CONCRETO PVC**

PROPRIETÁRIO: :
 ENDEREÇO:
 MUNICÍPIO - UF:

PROPRIETÁRIO
 RESP. TÉCNICO: CREA
 ARO. BRUNO DE FRANCO: 5506-9
 AUTOR DO PROJETO: CAU

DLFO	CREA
	RA

OBSERVAÇÕES:

**PROGRAMA PROINFÂNCIA - PROJETO TIPO B
PROJETO DE ARQUITETURA**

COORDENAÇÃO CGEST - Coordenação Geral de Infraestrutura Educativa	CORTES LONGITUDINAIS CORTES AA' BB' E CC'		ARQ
	REVISÃO R.03 - 20/09/2013 R.04 - 16/10/2013 R.05 - 06/12/2013	ESCALA 1/75 DATA EMISSÃO ABRIL/2013	