



1 CORTE DD' ESCALA 1/75

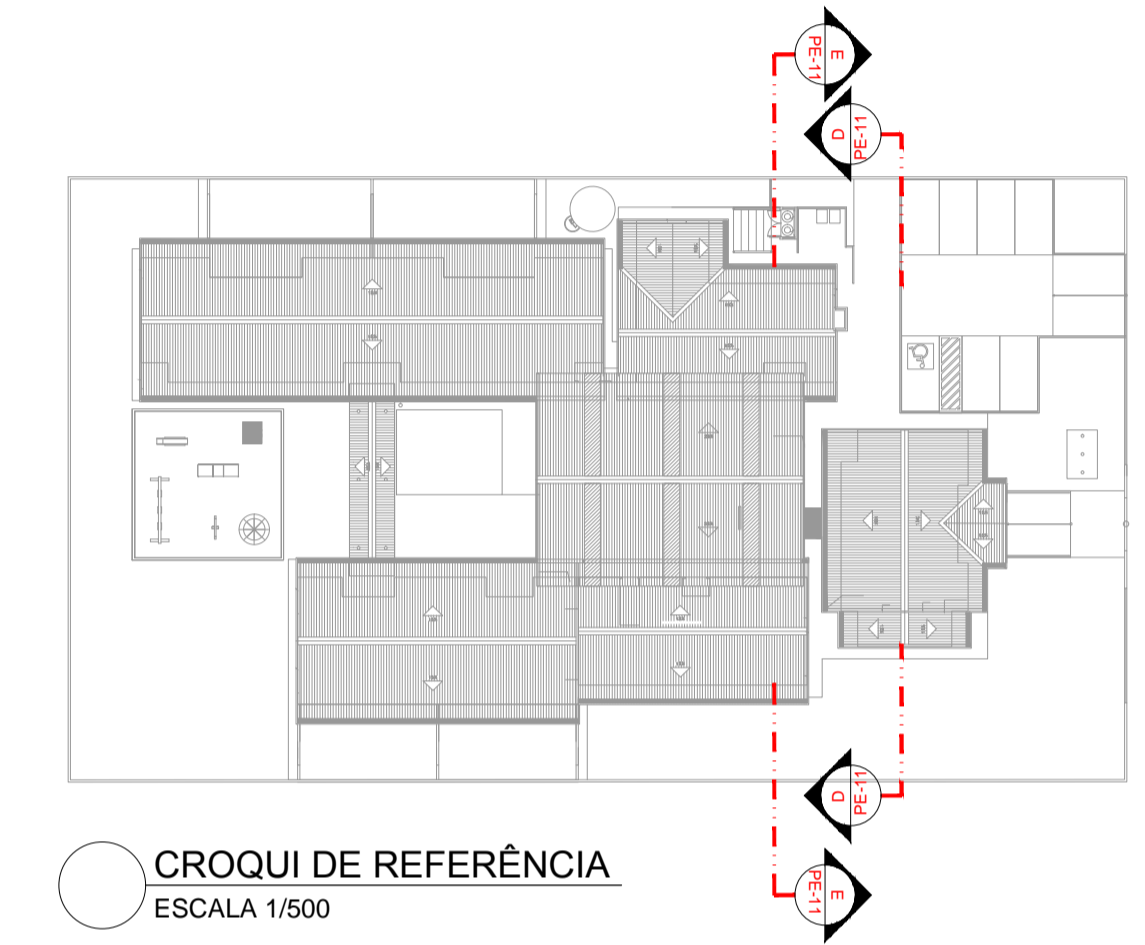

CROQUI DE REFERÊNCIA ESCALA 1/500

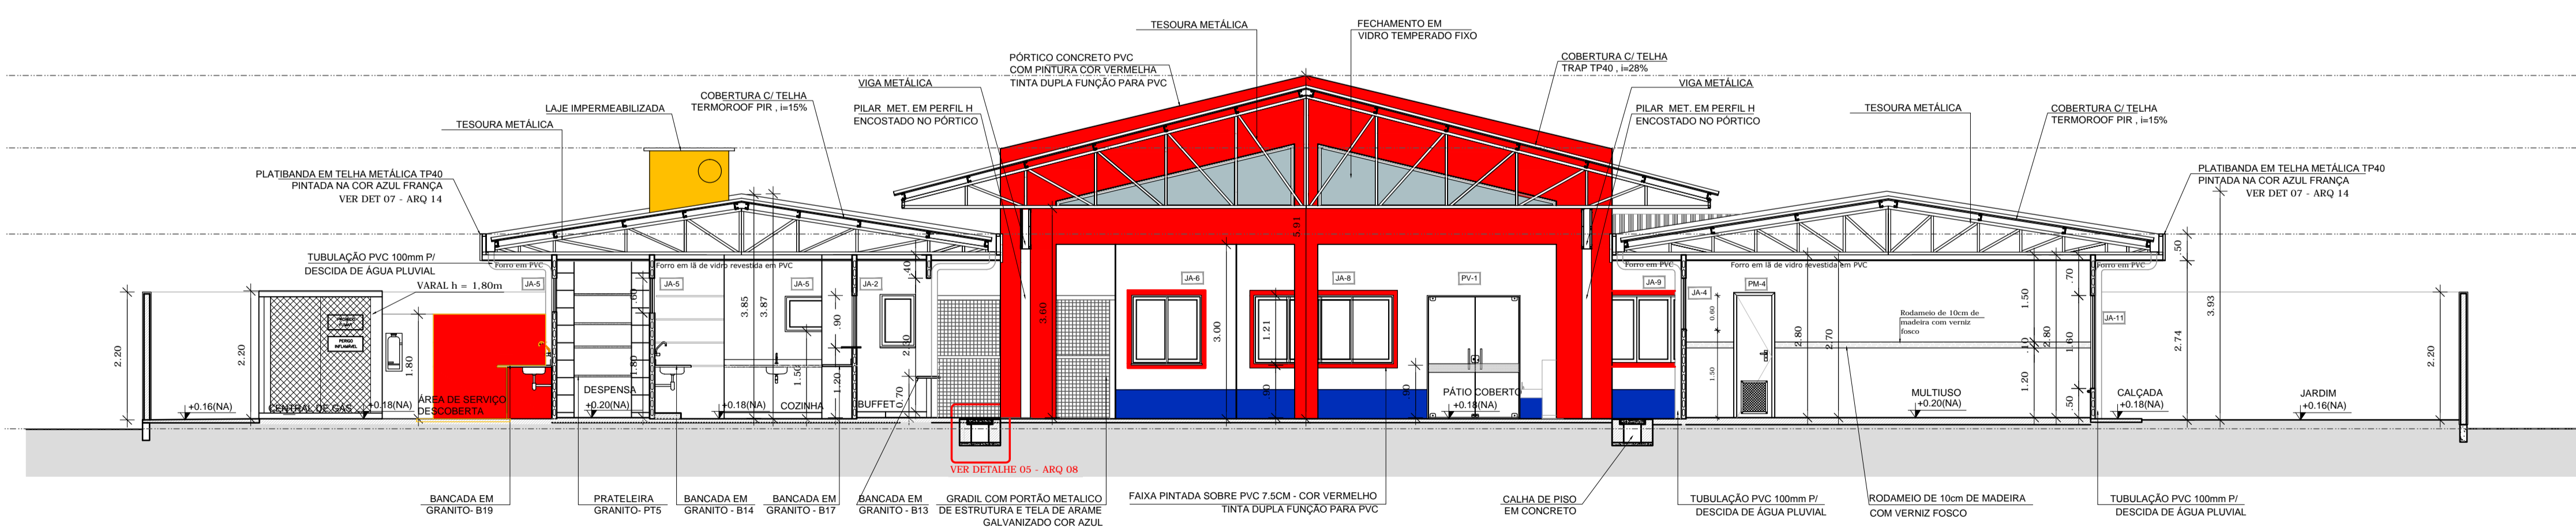

2 CORTE EE' ESCALA 1/75

<b>PROJETO DE TRANSPOSIÇÃO SISTEMA CONCRETO PVC</b>			
PROPRIETÁRIO :			
ENDEREÇO:			
MUNICÍPIO - UF:			
PROPRIETÁRIO			
RESP. TÉCNICO		CREA	
ARQ. BRUNO DE FRANCO		5506-9	
AUTOR DO PROJETO		CAU	
DLFO	CREA		RA
OBSERVAÇÕES:			
<b>PROGRAMA PROINFÂNCIA - PROJETO TIPO B</b> <b>PROJETO DE ARQUITETURA</b>			
COORDENAÇÃO CGEST - Coordenação Geral de Infraestrutura Educacional		CORTES TRANSVERSAIS CORTES DD' E EE'	
REVISÃO R.03 - 20/09/2013 R.04 - 16/10/2013 R.05 - 06/12/2013		ESCALA 1/75 DATA EMISSÃO ABRIL/2013	
FORMATO A1 (840X594)		FRANCHA 06/36	