


1 PORTA DE VIDRO PV1
ESCALA 1/25

2 PORTA DE MADEIRA M1
ESCALA 1/25


3 PORTA DE MADEIRA M2
ESCALA 1/25

4 PORTA DE MADEIRA M3
ESCALA 1/25


5 PORTA DE MADEIRA M4
ESCALA 1/25

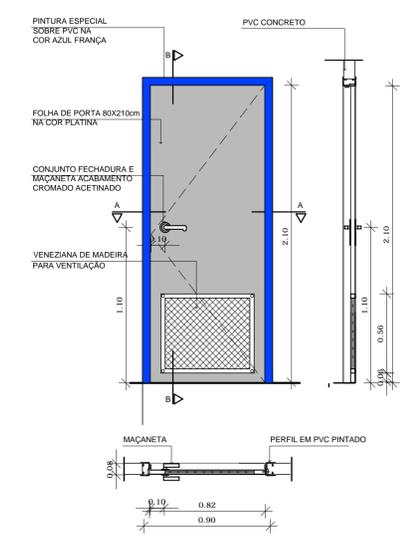


6 PORTA DE MADEIRA M5
ESCALA 1/25

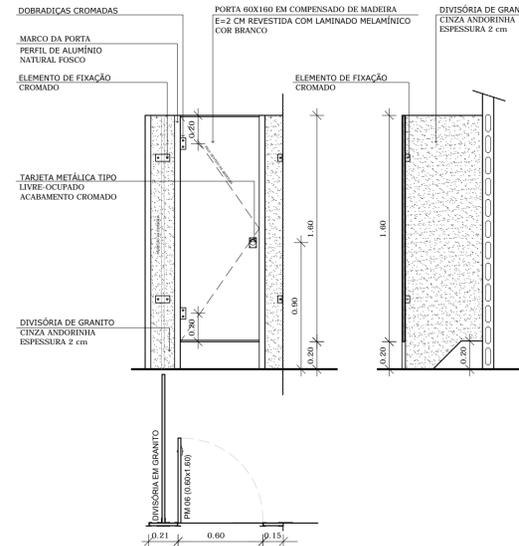


7 PORTA DE MADEIRA M6
ESCALA 1/25

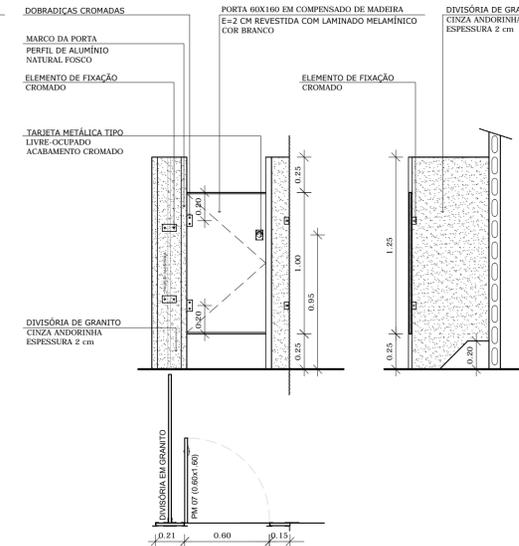


8 PORTA DE MADEIRA M7
ESCALA 1/25

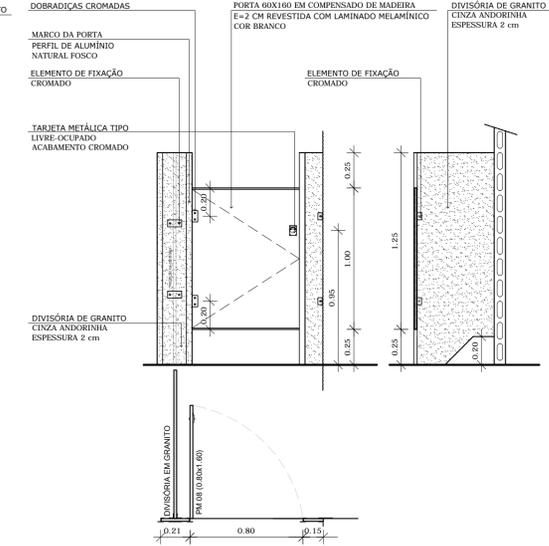


9 PORTA DE MADEIRA M8
ESCALA 1/25

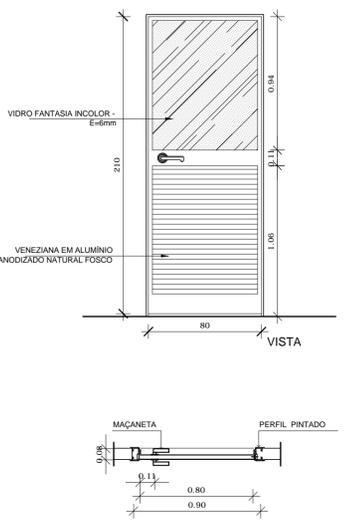


10 PORTA DE ALUMÍNIO PA1
ESCALA 1/25

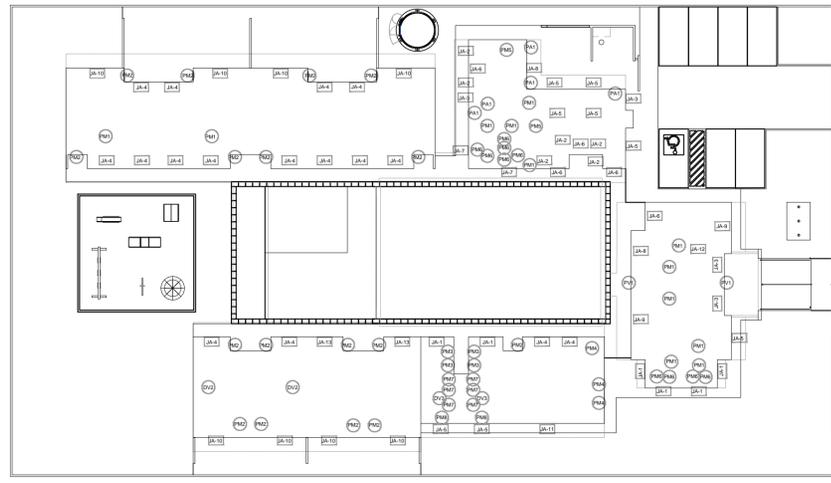


11 MAPA DE ESQUADRIAS
ESCALA 1/200

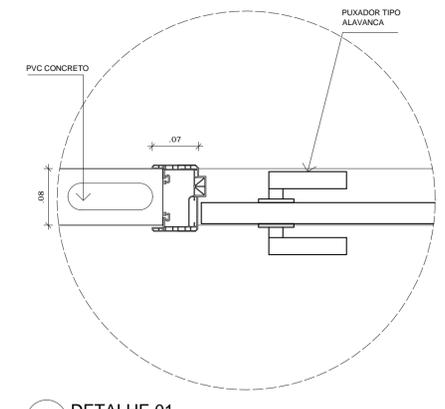

12 DETALHE 01
ESCALA 1/5

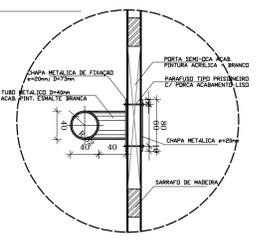

13 DETALHE 02
ESCALA 1/5

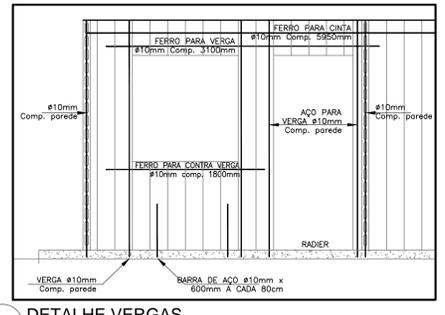

15 DETALHE VERGAS SEM ESCALA

MAPA DE ESQUADRIAS					
LEGENDA DE PORTAS - PORTAS EM MADEIRA COM PINTURA OU PORTA DE VIDRO					
REF	Dimensões (cm)	Quantidade	TIPO	AMBIENTES	
PA1	80 x 210	12	01 folha, de abrir, lisa, em madeira	Secretaria / Diretoria / St. Professores / Almox/Sanitários / Serviço / Vestiários / Cozinha / Despensa	
PA2	80 x 210	17	01 folha, de abrir, em madeira, c/ vidro, chapa e barra metálica	Salas de atividades (Cochete I, II, III e Pré escola) Sala Multiuso	
PA3	80 x 210	04	01 folha, de abrir, em madeira, c/ chapa e barra metálica	Sanitários e PNE I e II	
PA4	60 x 210	03	01 folha, de abrir, com veneziana, em madeira	DMU / Rack / Cia Tel. / Cia Elet.	
PA5	80 x 210	02	01 folha, de abrir, com veneziana, em madeira	Copa/Refeitório/Cozinha	
PA6	60 x 160	10	01 folha, de abrir, lisa, em madeira	Sanitário feminino e sanitário masculino adulto	
PA7	60 x 100	06	01 folha, de abrir, lisa, em madeira	Sanitário feminino infantil e sanitário masculino infantil	
PA8	80 x 100	02	01 folha, de abrir, lisa, em madeira	Sanitários P.N.E. infantis	
PA9	160 x 210	02	02 folhas, de abrir, em vidro temperado	Acessos do Bloco Administrativo	

MAPA DE ESQUADRIAS			
LEGENDA DE PORTAS - PORTAS DE ALUMÍNIO			
REF	Dimensões (cm)	TIPO	AMBIENTES
PA10	80 x 210	02	01 folha, de abrir, com vidro e veneziana

LEGENDA DE JANELAS - JANELAS EM ALUMÍNIO						
REF	Dimensões (cm)	Área (m²)	Quantidade	Área Total (m²)	h do peitoril (cm) / TIPO	AMBIENTES
JA.1	180 x 30	0,54	06	3,24	180 cm / máx-ar. de alumínio	Sanitários do Bloco Administrativo** / Sanitários PNE**
JA.2	60 x 90	0,54	06	3,24	120 cm / de abrir, de alumínio	Rouparia / Lavanderia / Lactário / Cozinha Buffet
JA.3	120 x 60	0,72	04	2,88	150 cm (cozinha) e 180 cm / de correr, de alumínio	Cozinha* / DMU / Revezagem
JA.4	180 x 90	1,62	16	25,92	150 cm / basculante e lisa, de alumínio	Cochete I, II, III / Repouso / Alimentação / Fraldário / Multiuso
JA.5	240 x 60	1,44	08	11,52	150cm e 180cm (despensa e cozinha - corre e fixa, de alumínio)	Sanitários infantis do Bloco Multiuso** / Despensa / Cozinha* / Almoxarifado
JA.6	120 x 120	1,44	05	7,20	120 cm e 90 cm (secretaria) / de correr, de alumínio	Secretaria / Cozinha* / Lactário* / Lavanderia
JA.7	180 x 60	1,08	02	2,16	180 cm / basculante, de alumínio	Vestibulo Masculino e Feminino**
JA.8	240 x 120	2,88	02	5,76	120 cm (cozinha) e 90 cm (diretoria) / de corre, de alumínio	Circulação / Direção
JA.9	300 x 120	3,60	02	7,20	90 cm / de correr, de alumínio	Secretaria / Sala dos professores
JA.10	300 x 160	4,80	08	38,40	50 cm / de correr, de alumínio	Cochete I, II, III / Pré-escola
JA.11	360 x 160	5,76	01	5,76	50 cm / de correr, de alumínio	Multiuso
JA.12	180 x 105	1,89	01	1,89	120 cm / de correr / 4 folhas	Recepção
JA.13	180 x 160	2,88	02	5,76	50 cm / de correr / 3 folhas	Pré-Escola

* AS JANELAS DA COZINHA E LACTÁRIO DEVEM PREVER TELA.
** AMBIENTES EM QUE SERÃO INSTALADAS ESQUADRIAS COM VIDRO FANTASIA, DEMAIS AMBIENTES INSTALAR VIDRO LISO.
*** ESQUADRIA EM PERFIL LINHA 16



PROJETO DE TRANSPOSIÇÃO SISTEMA CONCRETO PVC

PROPRIETÁRIO:	
ENDEREÇO:	
MUNICÍPIO - UF:	
PROPRIETÁRIO	
RESP. TÉCNICO	CREA
ARQ. BRUNO DE FRANCO	5506-9
AUTOR DO PROJETO	CAU

DLFO	CREA
RA	

OBSERVAÇÕES:

PROGRAMA PROINFÂNCIA - PROJETO TIPO B PROJETO DE ARQUITETURA

COORDENAÇÃO	ESQUADRIAS DETALHAMENTO	ARQ
CGEST - Coordenação Geral de Infraestrutura Educacional	PORTAS - MAPA, AMPLIAÇÃO E DETALHES	
REVISÃO	ESCALA	PRANCHA
R.03 - 20/09/2013	INDICADA	
FORMATO	DATA EMISSÃO	16/36
A1 (840X594)	ABRIL/2013	