


1 FACHADA 1 - PRINCIPAL
ESCALA 1/100



CROQUI DE REFERÊNCIA
ESCALA 1/500

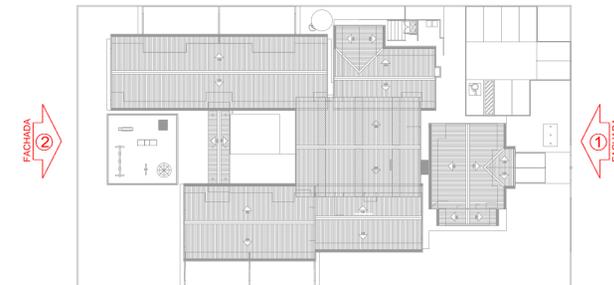

**PROJETO DE TRANSPosição
CONCRETO PVC**


PROPRIETÁRIO :	
ENDEREÇO:	
MUNICÍPIO - UF:	
PROPRIETÁRIO	
RESP. TÉCNICO	CREA
ARQ. BRUNO DE FRANCO	5506-9
AUTOR DO PROJETO	CAU

DLFO	CREA
	RA

OBSERVAÇÕES:

PROGRAMA PROINFÂNCIA - PROJETO TIPO B
PROJETO DE ARQUITETURA

COORDENAÇÃO CGEST - Coordenação Geral de Infraestrutura Educativa	FACHADAS FACHADAS 01 E 02		ARQ
	REVISÃO R.03 - 20/09/2013 R.04 - 16/10/2013 R.05 - 06/12/2013	ESCALA 1/100 DATA EMISSÃO ABRIL/2013	
FORMATO A1 (840X594)			

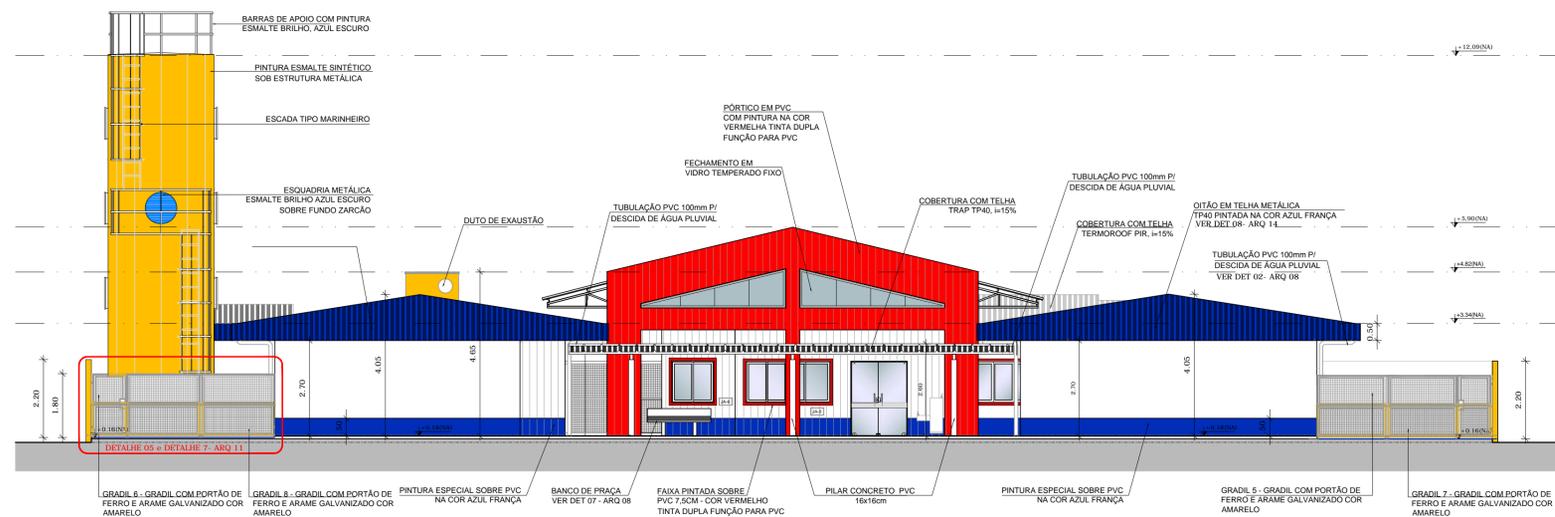

2 FACHADA 2 - POSTERIOR
ESCALA 1/100