


**1** FACHADA 3 LATERAL ESQUERDA (CRECHE III - PRÉ ESCOLA - MULTIUSO)  
ESCALA 1/100

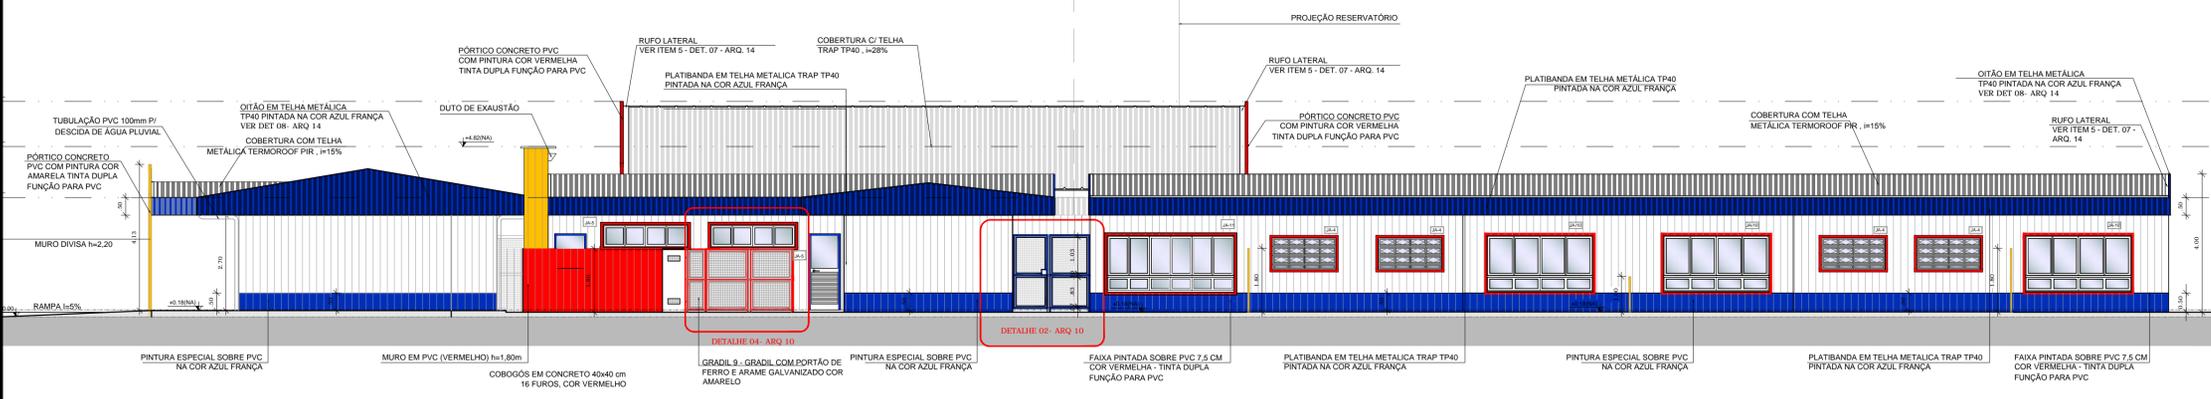

FACHADA 3



**2** FACHADA 4 LATERAL DIREITA (CRECHE I - CRECHE II - SERVIÇO)  
ESCALA 1/100




FACHADA 4

PROJETO DE TRANSPOSIÇÃO  
CONCRETO PVC


PROPRIETÁRIO:	
ENDEREÇO:	
MUNICÍPIO - UF:	
PROPRIETÁRIO	
RESP. TÉCNICO	CREA
ARQ. BRUNO DE FRANCO	5505-9
AUTOR DO PROJETO	CAU

DLFO	CREA
	RA


OBSERVAÇÕES:

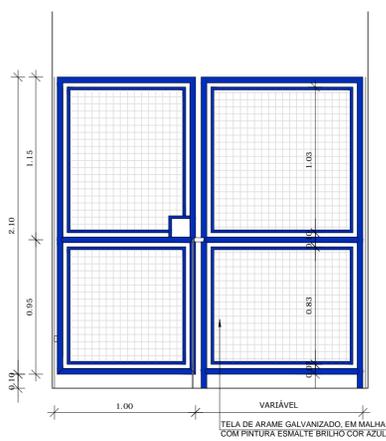

**3** DETALHE 02  
ESCALA 1/25

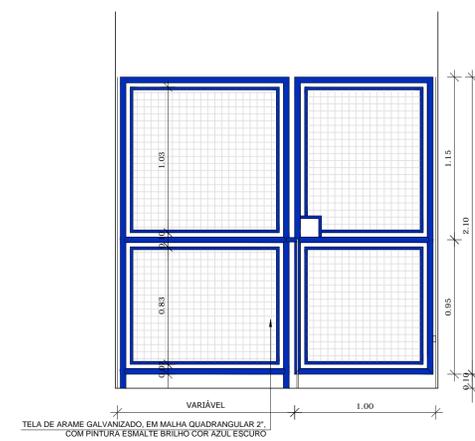

**4** DETALHE 03  
ESCALA 1/25

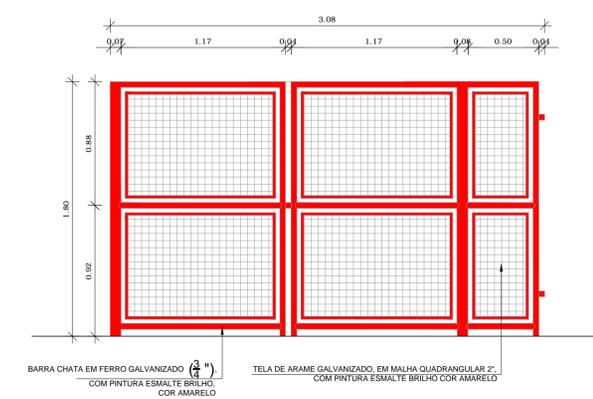

**5** DETALHE 04  
ESCALA 1/25

PROGRAMA PROINFÂNCIA - PROJETO TIPO B  
PROJETO DE ARQUITETURA

COORDENAÇÃO CGEST - Coordenação Geral de Infraestrutura Educacional	FACHADAS FACHADAS 03 E 04 E DETALHES	ARQ
REVISÃO R.03 - 20/09/2013 R.04 - 16/10/2013 R.05 - 06/12/2013	ESCALA INDICADA DATA EMISSÃO ABRIL/2013	FRANCHA 10/36