




1 FACHADA 01  
ESCALA 1/50

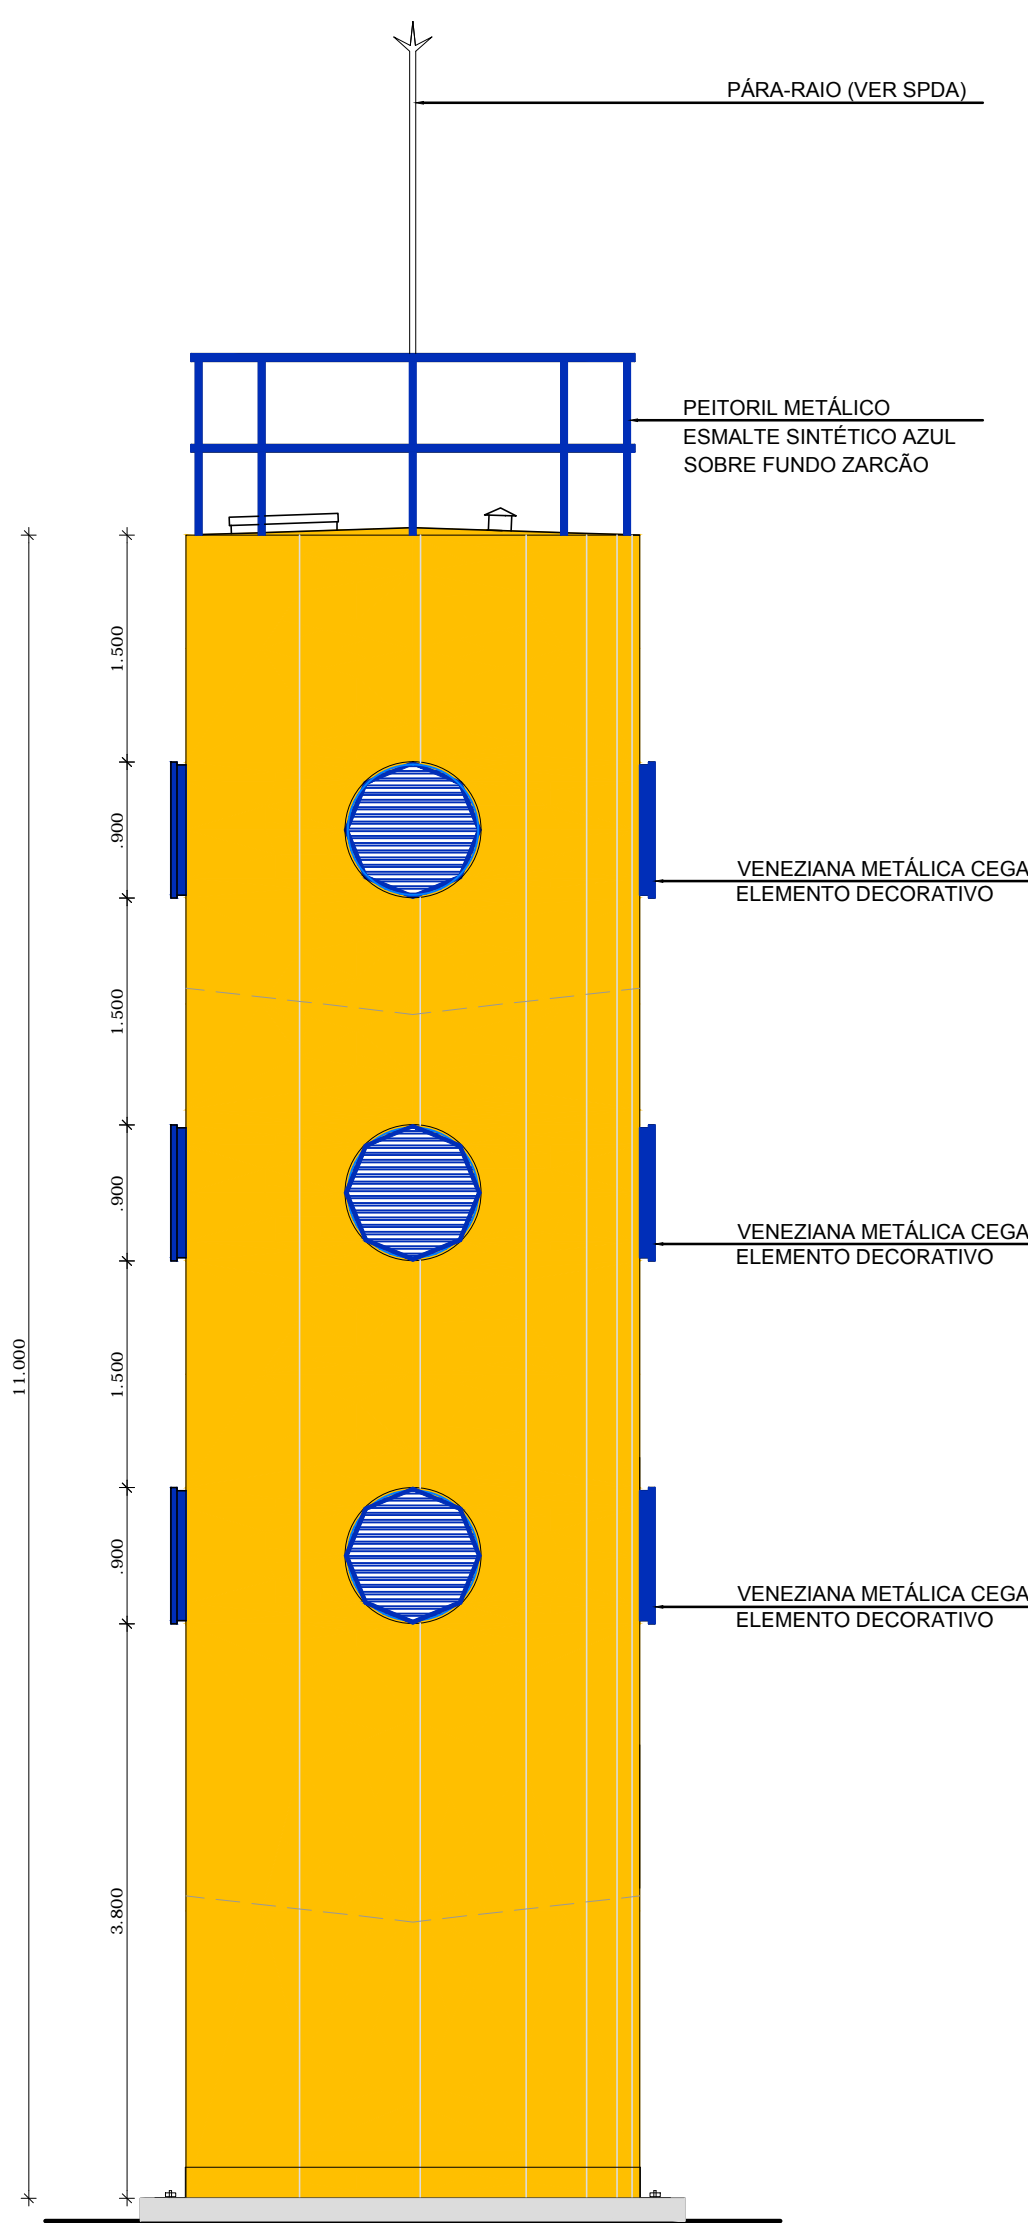


2 FACHADA 02  
ESCALA 1/50

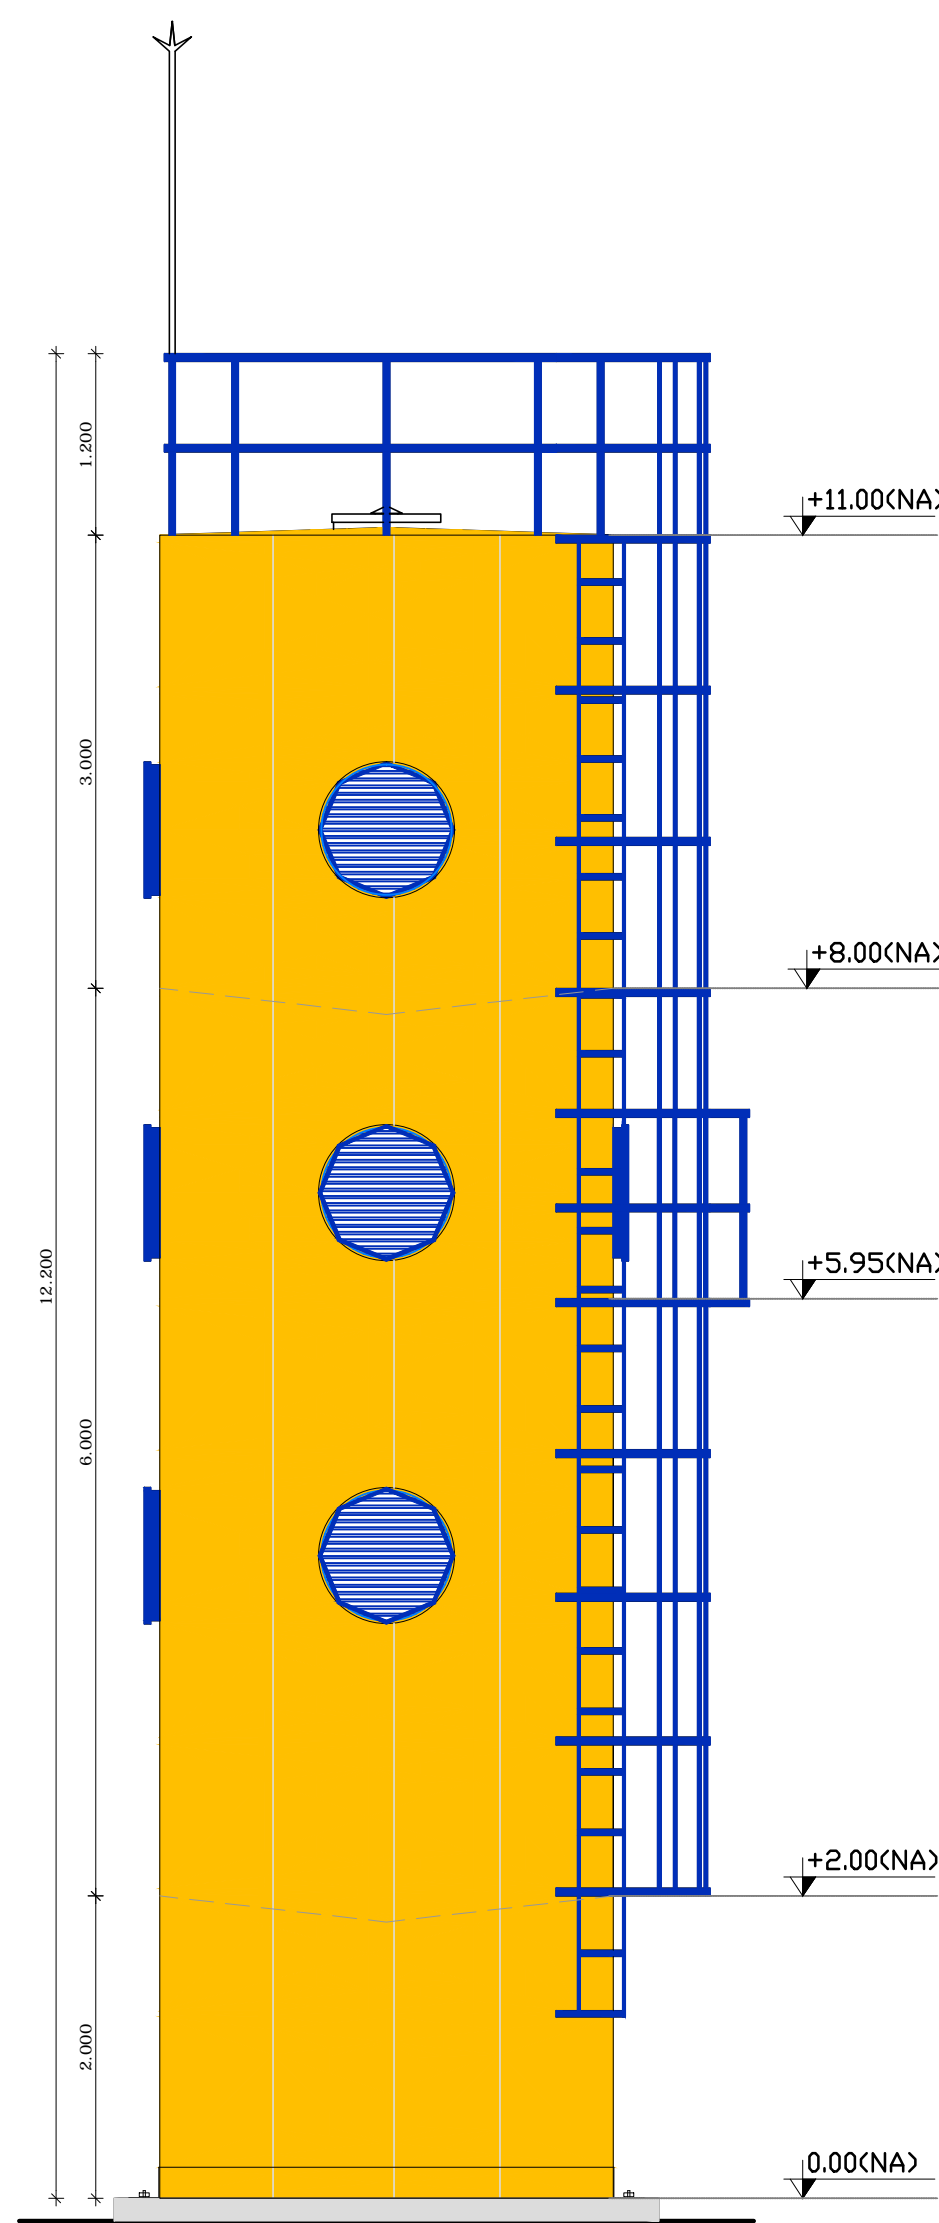


3 FACHADA 03  
ESCALA 1/50

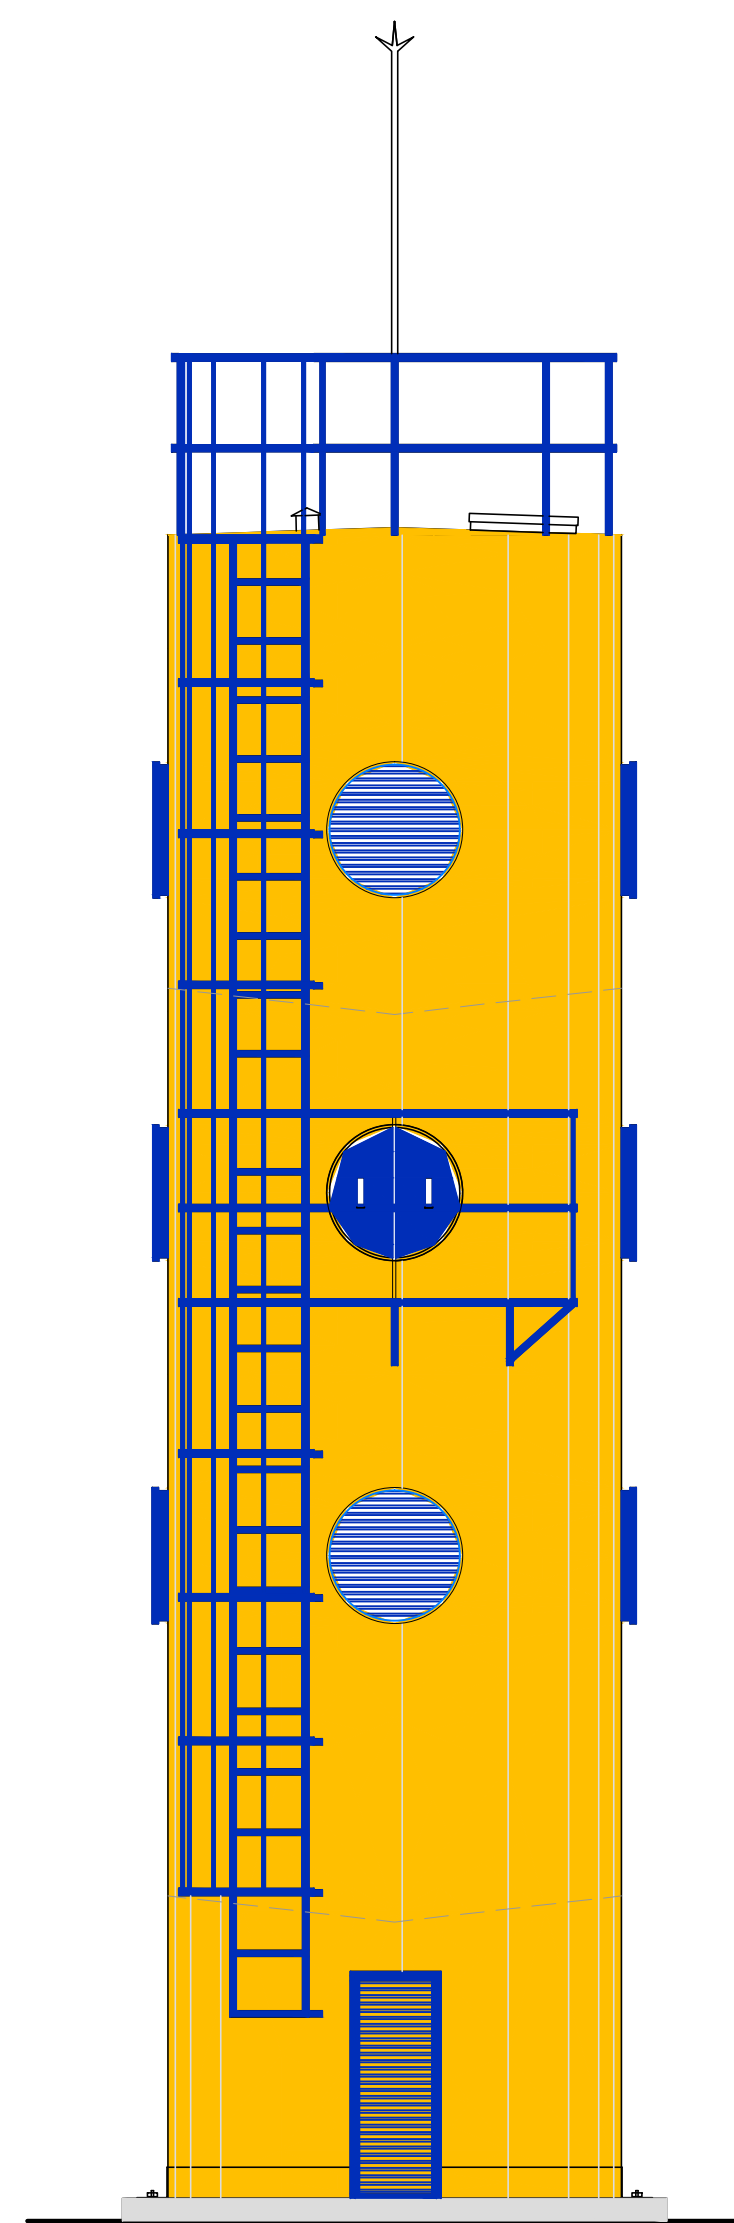


4 FACHADA 04  
ESCALA 1/50

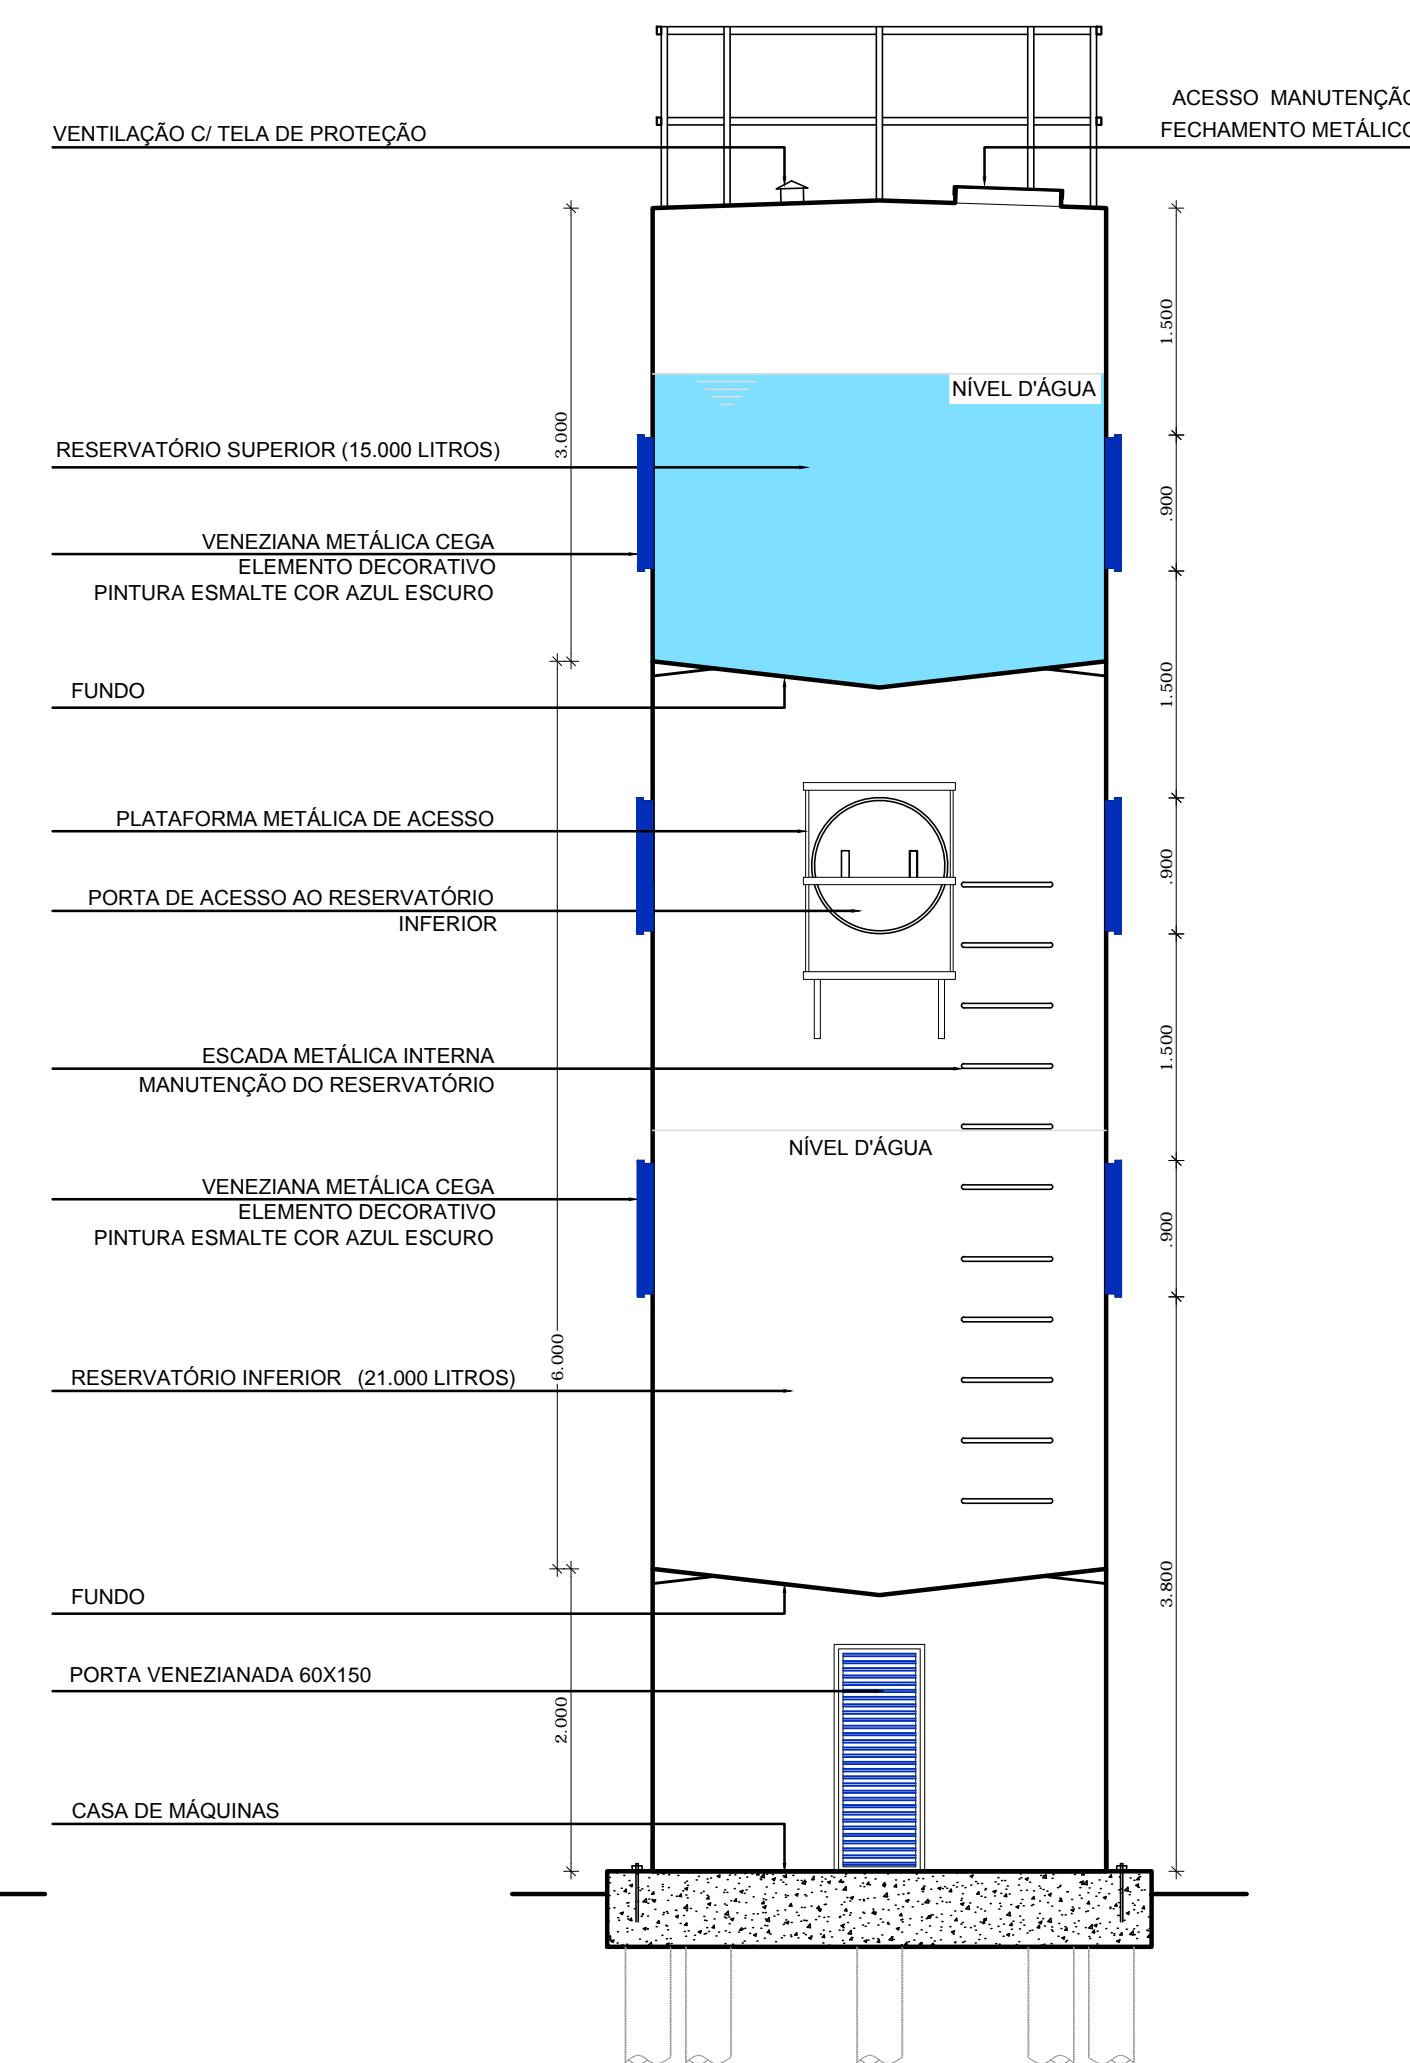


5 CORTE AA'  
ESCALA 1/50

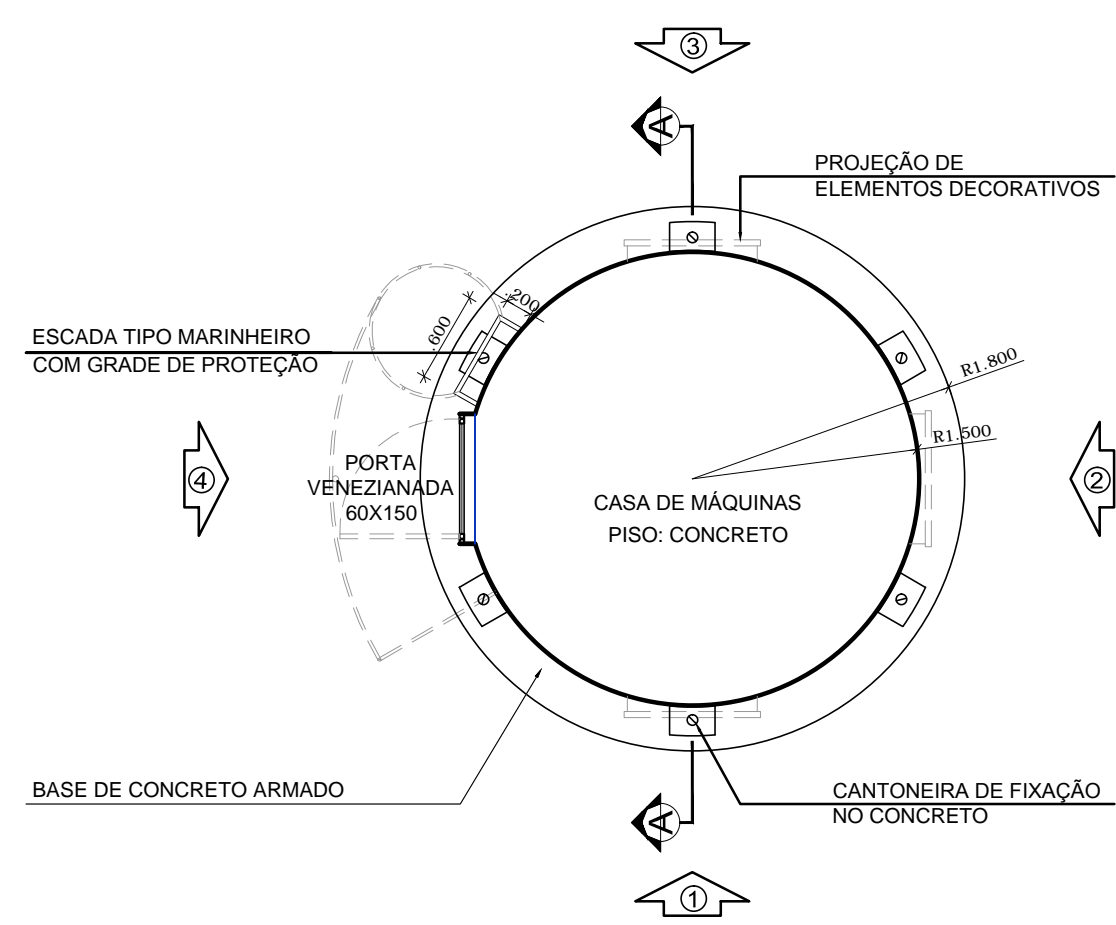

6 PLANTA NÍVEL 0.00  
ESCALA 1/50

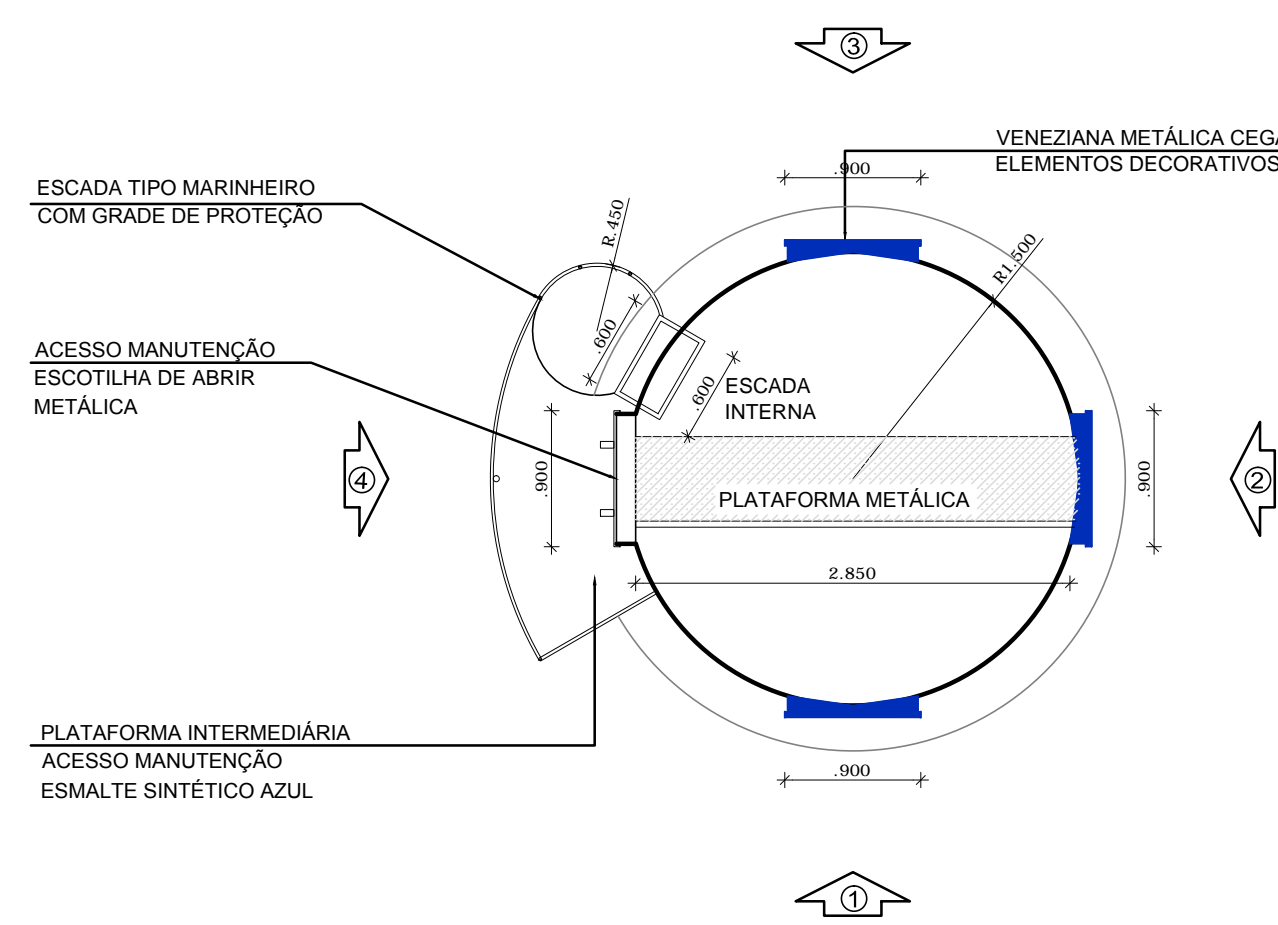

7 FACHADA NÍVEL 5,95  
ESCALA 1/50

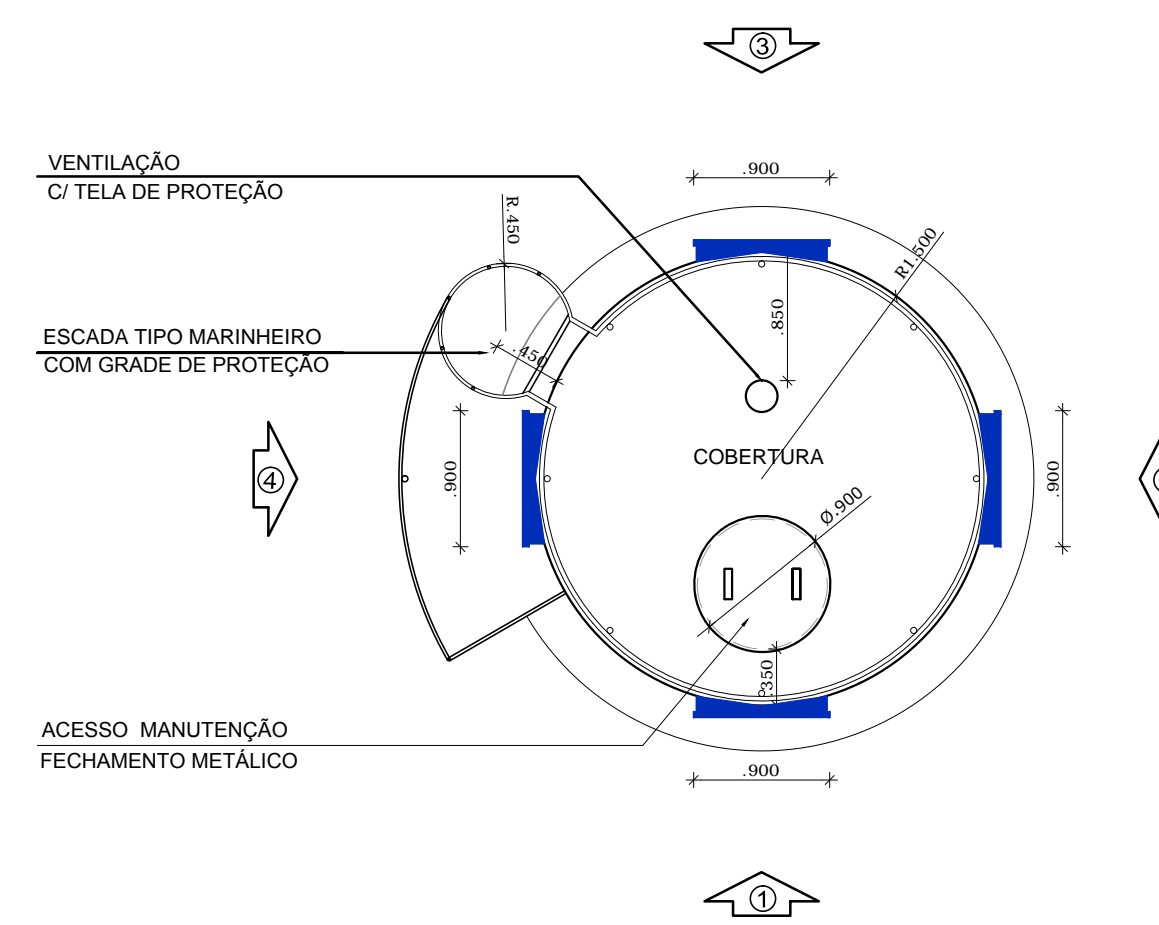


8 PLANTA NÍVEL 11.00  
ESCALA 1/50

NOTAS:  
 - MEDIDAS E NÍVEIS EM METROS  
 - VERIFICAR POSIÇÃO EXATA DOS PILARES NO PROJETO ESTRUTURAL  
 - VERIFICAR DETALHES CONSTRUTIVOS PERTINENTES NO PROJETO DE DETALHAMENTO  
 - ALTERAÇÕES NESTE PROJETO SOMENTE COM AUTORIZAÇÃO EXPRESSA DO FNDE  
 REFERÊNCIA:  
 - PLANILHA DE QUANTITATIVOS E TIPOLOGIA ESPECÍFICA DO PROJETO  
 - CADERNO DE ENCARGOS

LEGENDA:

	INDICAÇÃO NÍVEIS PLANTA E CORTE		INDICAÇÃO DE VISTAS
	INDICAÇÃO DE CORTES		ESPECIFICAÇÕES DE MATERIAIS
	INDICAÇÃO DE FACHADAS		INDICAÇÃO DE EIXOS
	INDICAÇÃO DE PORTAS E JANELAS		INDICAÇÃO DE ELEMENTOS (BANCADAS, PRATELEIRAS E ETC.)

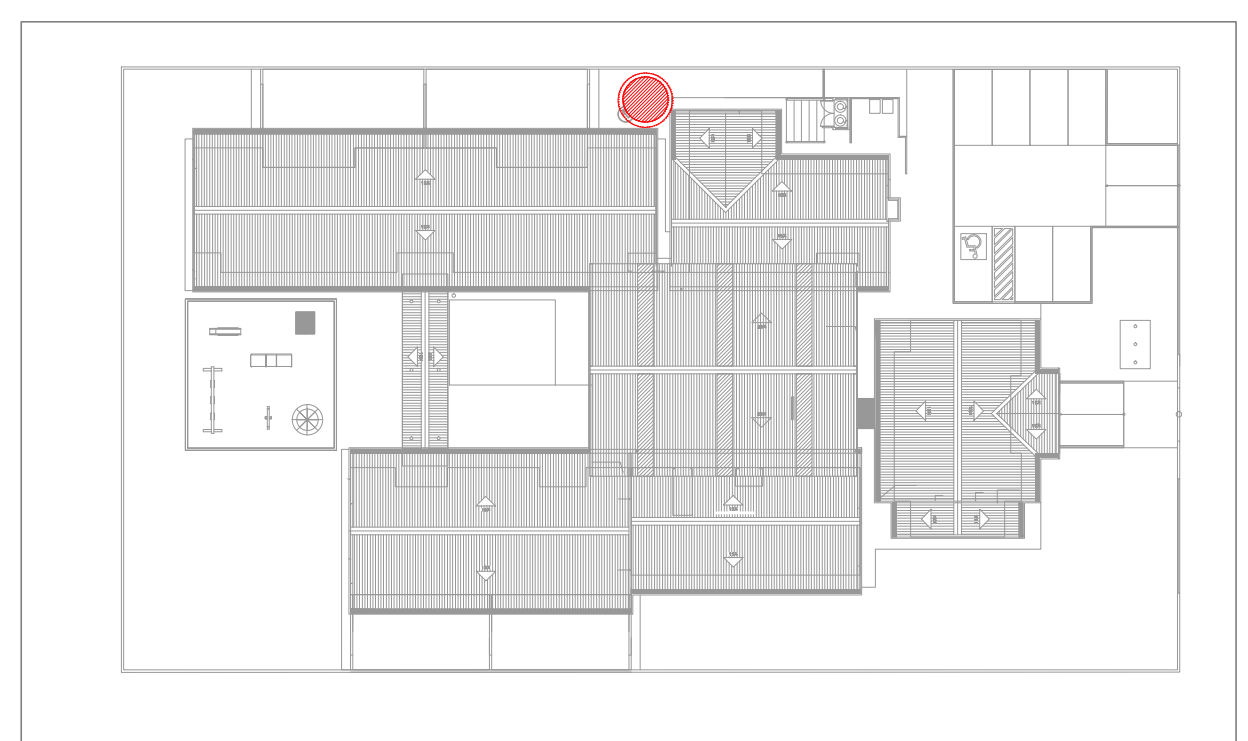

CROQUI DE REFERÊNCIA  
ESCALA 1/500



PROJETO DE TRANSPOSIÇÃO  
SISTEMA CONCRETO PVC

PROPRIETÁRIO: :  
 ENDEREÇO:  
 MUNICÍPIO - UF:  
 PROPRIETÁRIO:  
 RESP. TÉCNICO: CREA  
 ARO. BRUNO DE FRANCO 5506-9  
 AUTOR DO PROJETO: CAU

DLFO	CREA
	RA

OBSERVAÇÕES:

PROGRAMA PROINFÂNCIA - PROJETO TIPO B  
PROJETO DE ARQUITETURA

COORDENAÇÃO CGEST - Coordenação Geral de Infraestrutura Educativa	RESERVATÓRIO DE ÁGUA PLANTAS, CORTES E ELEVACÃO	ARQ
REVISÃO R.03 - 20/09/2013 R.04 - 16/10/2013 R.05 - 06/12/2013	ESCALA 1/50 DATA EMISSÃO ABRIL/2013	FRANCHA 17/36