




IMPLANTAÇÃO  
ESC. 1:1000

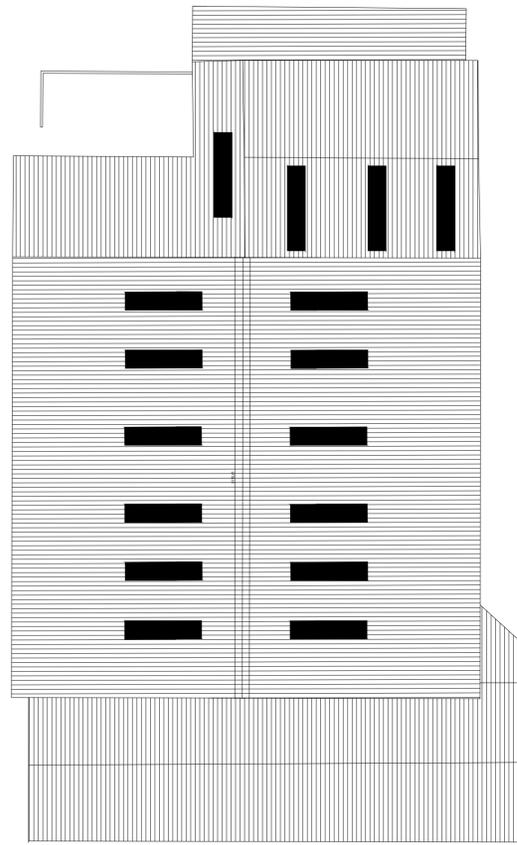


PLANTA COBERTURA - ALMOXARIFADO CENTRAL  
ESC. 1:250

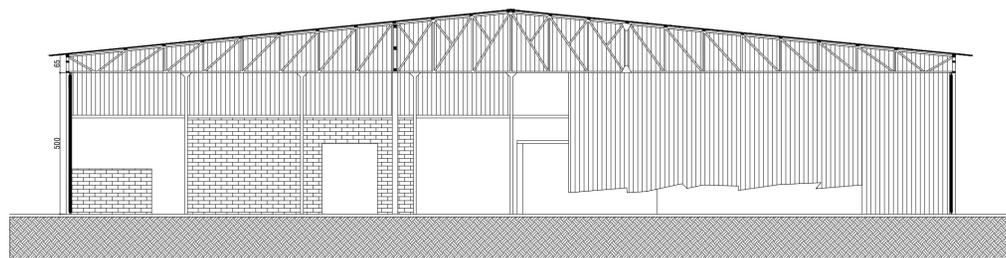


CORTE BB  
ESC. 1:125

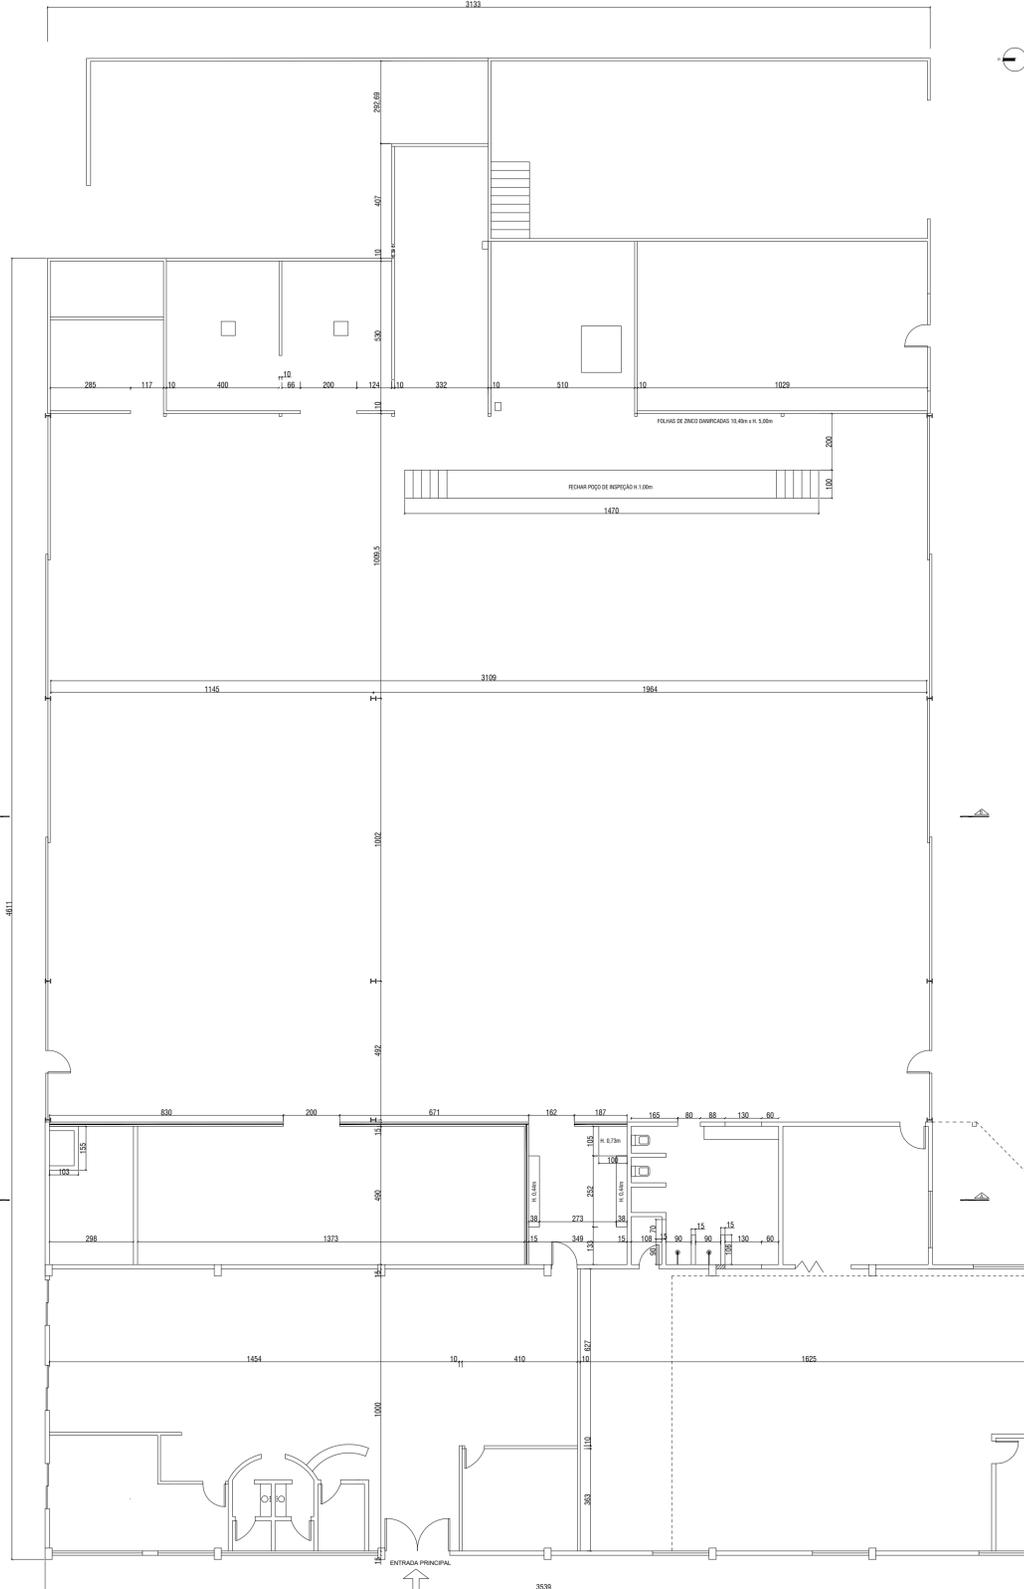

PLANTA BAIXA EXISTENTE - ALMOXARIFADO CENTRAL  
ESC. 1:125

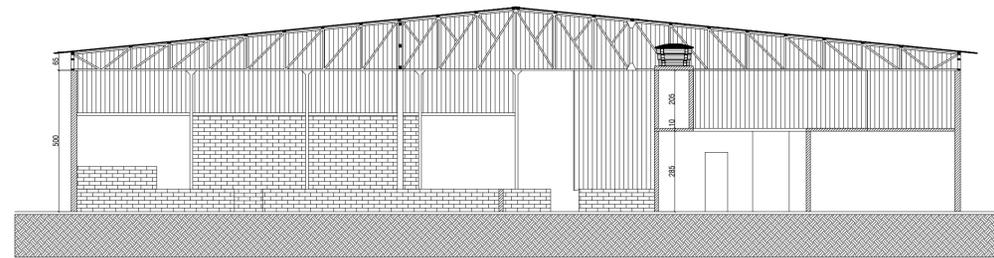

CORTE AA  
ESC. 1:125

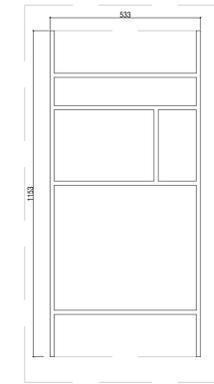

CASA DE APOIO  
ESC. 1:125



PLANTA DE COBERTURA  
CASA DE APOIO  
ESC. 1:125

Notas:  
As informações indicadas trata-se do levantamento das obras existentes no imóvel da quadra 433 lote 09 para demolição.

CARIMBOS P.M.P.B SECRETARIA DE PLANEJAMENTO URBANO E SAÚDE PÚBLICA

|  |  |                                     |                       |
|--|--|-------------------------------------|-----------------------|
| OBRA: Almojarifado Central                                   |  | ÁREA TOTAL: 1.910,45m²              | ESCALA: Indicada      |
| ESPECIFICAÇÃO: Planta existente                              |  | DATA: 31/03/2021                    | DESENHO: Roseli Tosta |
| Almojarifado Central: 1.849,00m²                             |  | PROJETADO: Município de Pato Branco | TELEFONE: 448 0081 14 |
| Casa de Apoio: 61,45m²                                       |  | PROPOSTA: 17/20                     | DESENHO: A 01/01      |
| AUTOR DO PROJETO ARQUITETO E URBANISTA: Eliane Bion Bruchini | AUTOR DO PROJETO ARQUITETO E URBANISTA: Eliane Bion Bruchini | PROPOSTA: 17/20                     | DESENHO: A 01/01      |
www.aplicacao.cotacao.alterada.02.446