




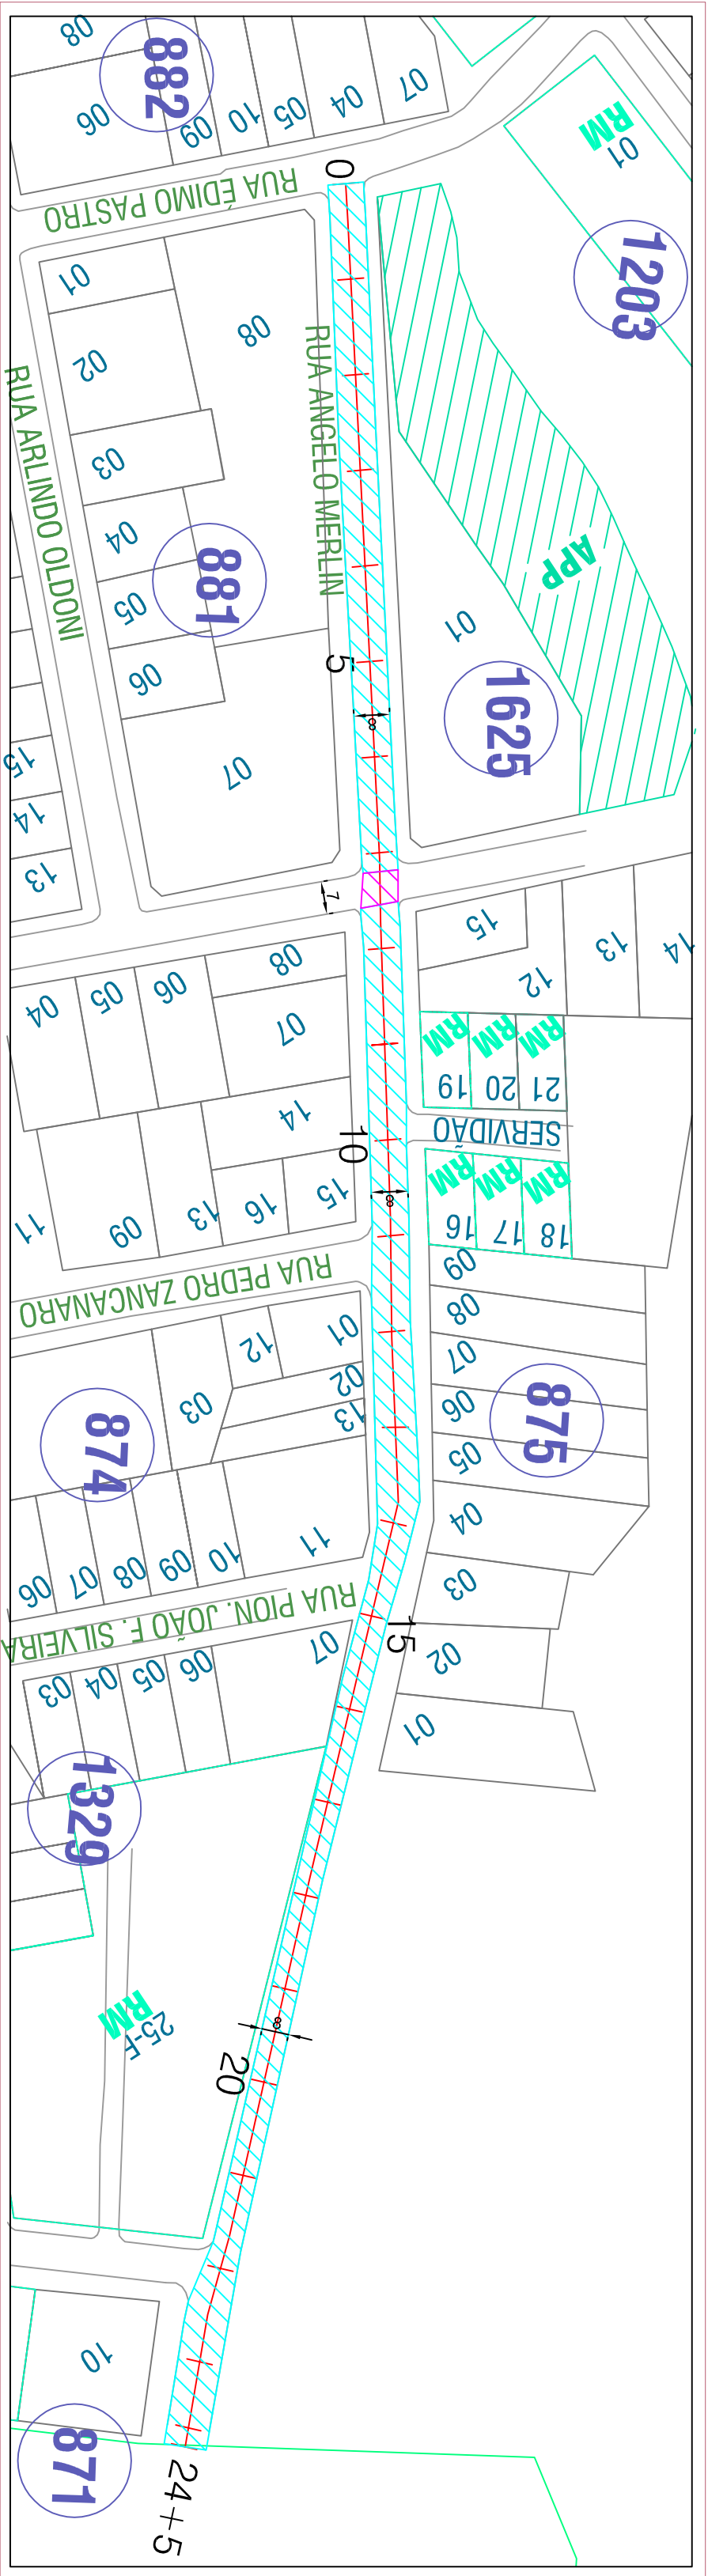


PAVIMENTO EXISTENTE - RUA ANGELO MERLIN
Esc. 1/1250

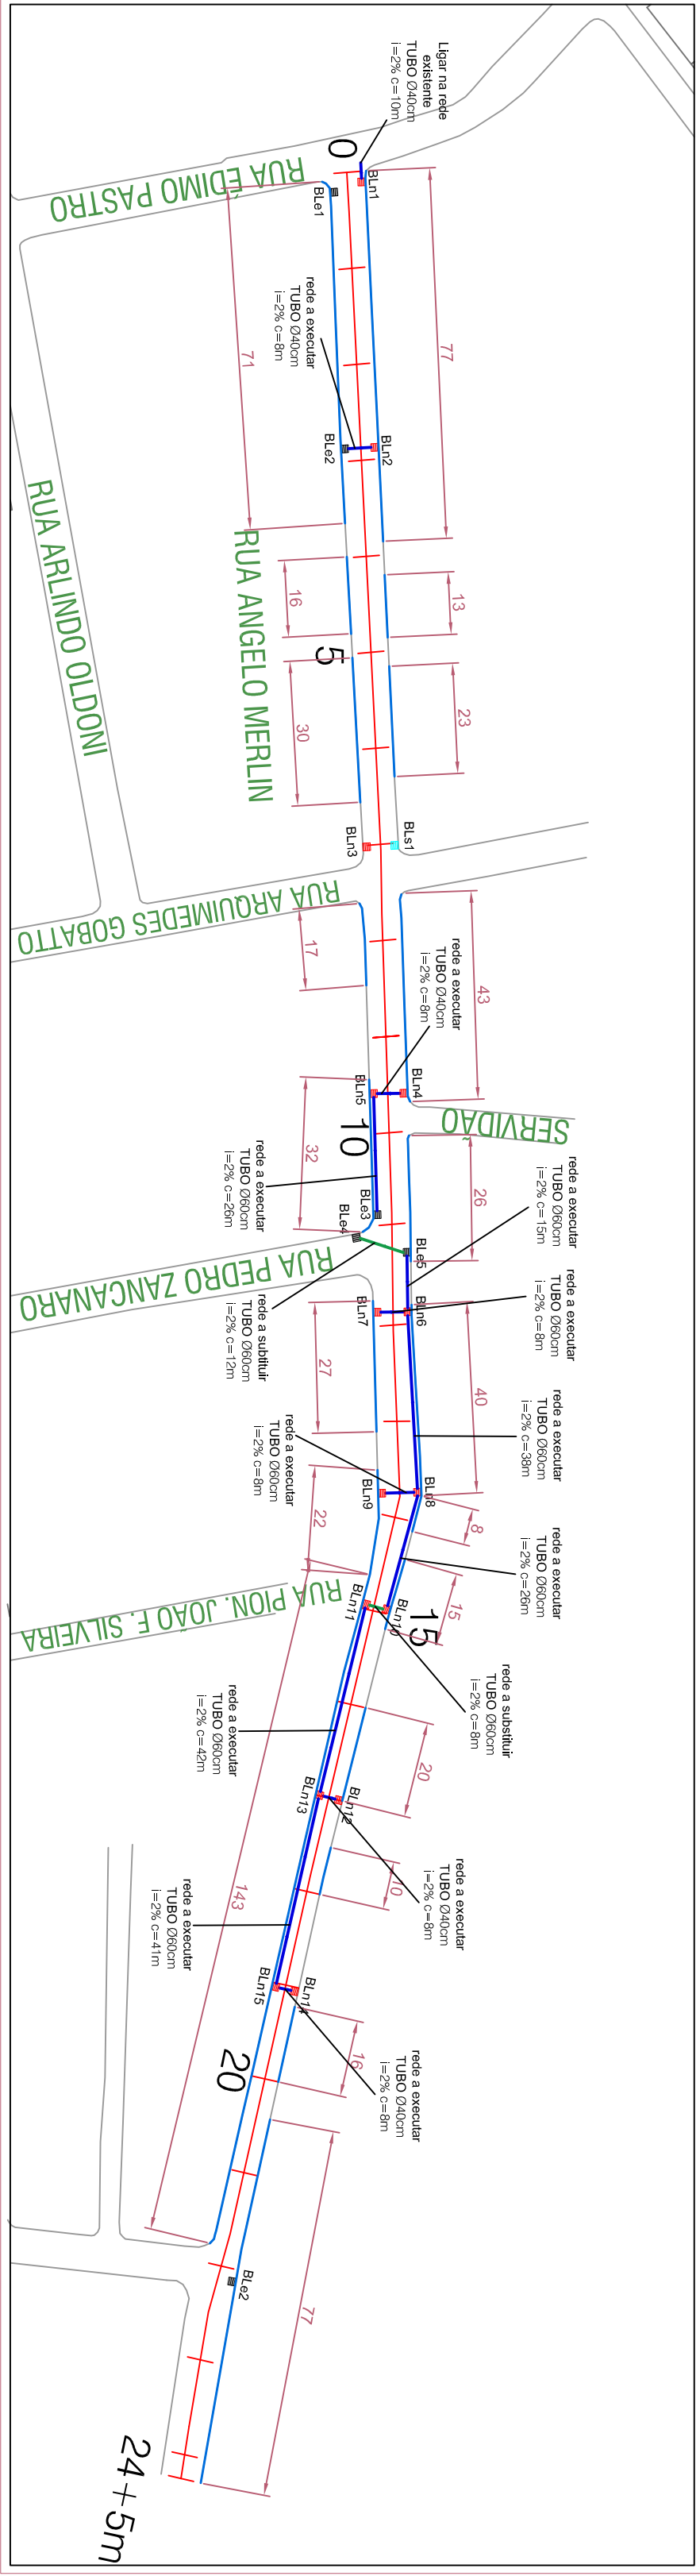

DRENAGEM E MEIO FIO - RUA ANGELO MERLIN
Esc. 1/1250

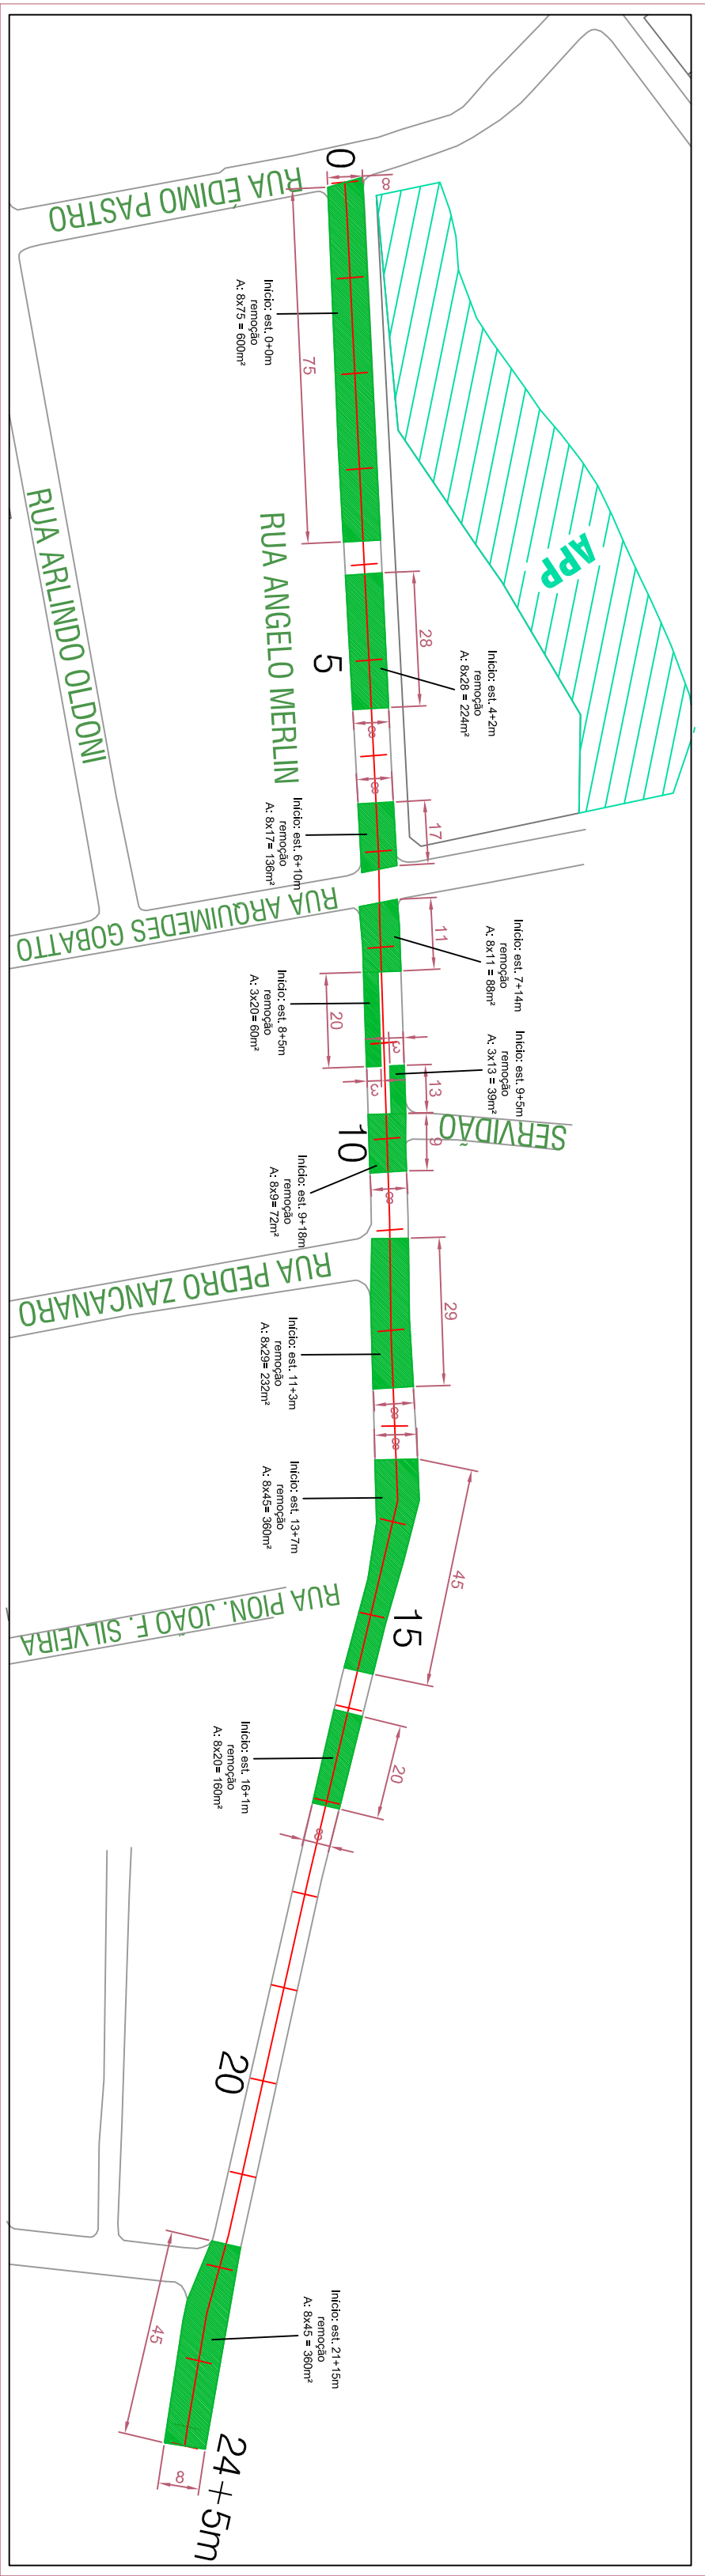

PAVIMENTAÇÃO (REFORÇO) - RUA ANGELO MERLIN
Esc. 1/1250

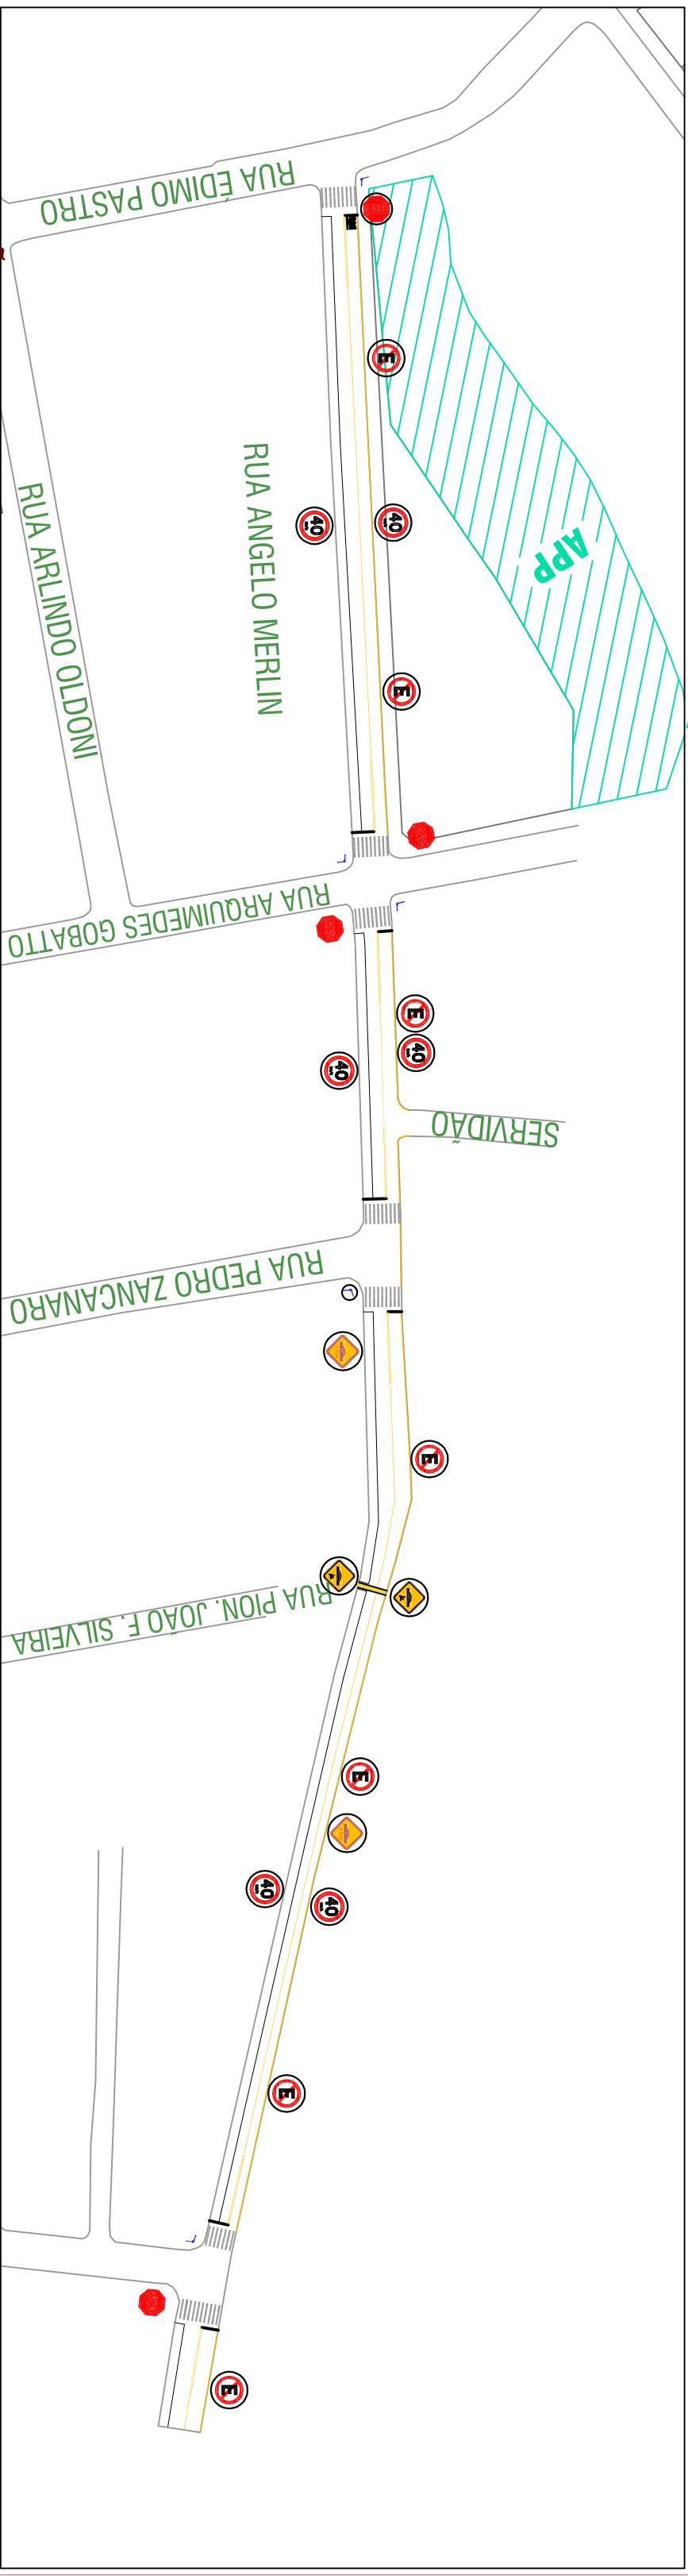

SINALIZAÇÃO - RUA ANGELO MERLIN
Esc. 1/1250

Sinalização Horizontal - Rua Angelo Merlin		
Descrição	Dimensões	Área Total (m²)
Faixa de Estacionamento	2 x (485 - (7x5,6)) x 0,1	89,16
Faixa de Pedestre	12,8 x 7	89,60
Linha de Retenção	4 x 0,4 x 7	11,20
Div. Fluxo (Dupla Cont.)	15 x 0,1 x 2 x 7	21,00
Div. Fluxo	(485 - 7 x 21,5) x 0,1	33,45
Inscrição "PARE"	2,15 X 1	2,15
Total		246,56

Sinalização Vertical - Rua Angelo Merlin			
Simbologia	Descrição	Quant.	Área (m²)
	R-1: Parada Obrigatória	1	0,31
	R-19/40: Velocidade Máxima Permitida	6	0,2
	Placa Indicativa de Rua	1	0,28
	R-6a: Proibido Estacionar	7	0,2
	A-18: Saliência ou lombada	2	0,2
	A-18: Lombada a 50m	2	0,2
Total			3,99

LEGENDA	
	Boca de Lobo Existente
	Boca de Lobo a Substituir
	Boca de Lobo a Executar
	Tubulação de Drenagem
	Meio Fio a Substituir
	Meio Fio a Executar
	Área a ser pavim. sobre PMF/CBUQ
	Área a ser pavimentada sobre calç.
	Área de pavimentação nova
	Reforço de Base

PLACAS DE SINALIZAÇÃO VERTICAL	
	R-1: Parada Obrigatória Existente
	Placa Indicativa de Rua Existente
	Placa R-6a Proibido Estacionar Existente
	Placa R-19/40 Velocidade Máxima Permitida Existente
	Placa R-19/30 Velocidade Máxima Permitida Existente
	Placa A-18 Saliência ou lombada
	Placa A-45 Rua sem saída

PROJETO

PROJETO DE PAVIMENTAÇÃO ASFALTICA EM CBUQ

CONVITANTE

MUNICIPIO DE PATO BRANCO

INTERESSADA

PROJETO DE PAVIMENTAÇÃO, DRENAGEM, MEIO-FIO E SINALIZAÇÃO

REDAÇÃO

RUA ANGELO MERLIN

PROJETO

02/17

SECRETARIA DE ENGENHARIA E OBRAS

Rua Caramuru, 271 - Centro

Fone/Fax (46) 3223-2509

engenharia@pato Branco.pr.gov.br

PROJETO

02/17

SECRETARIA DE ENGENHARIA E OBRAS

Rua Caramuru, 271 - Centro

Fone/Fax (46) 3223-2509

engenharia@pato Branco.pr.gov.br

PROJETO

02/17

SECRETARIA DE ENGENHARIA E OBRAS

Rua Caramuru, 271 - Centro

Fone/Fax (46) 3223-2509

engenharia@pato Branco.pr.gov.br

A

B

01

02

03

04

05