




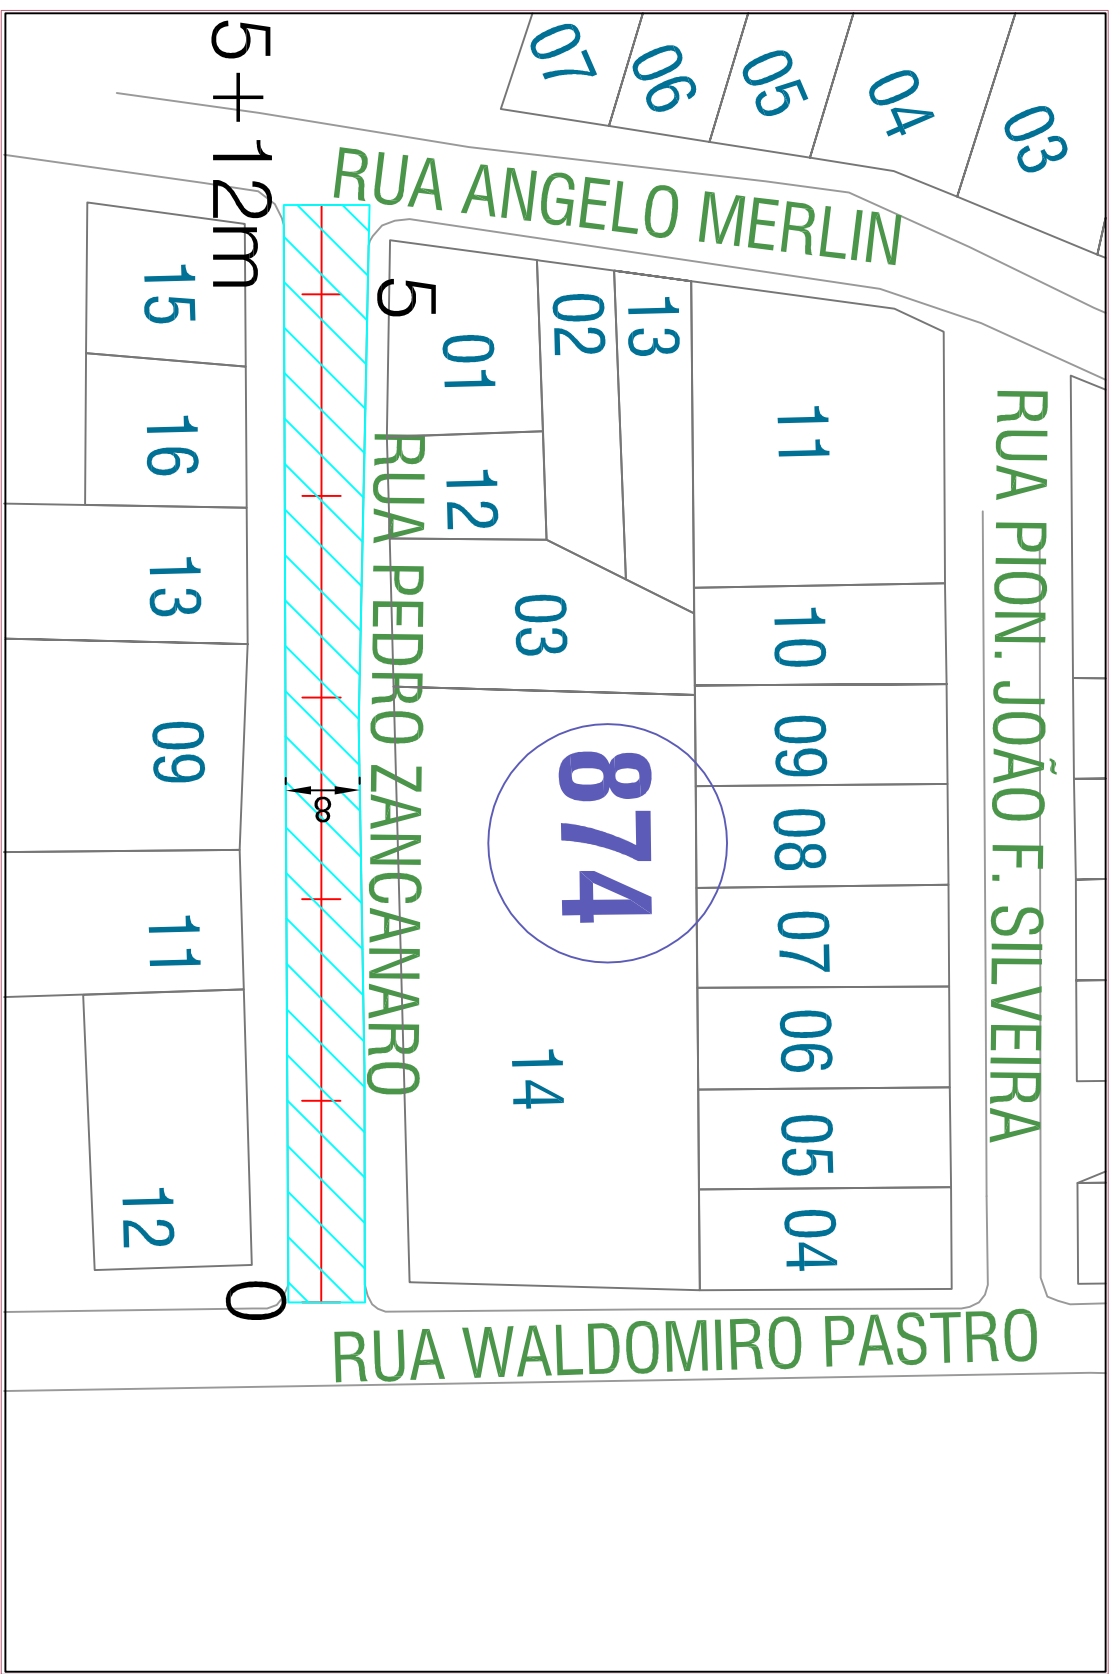

PAVIMENTO EXISTENTE - RUA PEDRO ZANCANARO
Esc. 1/750

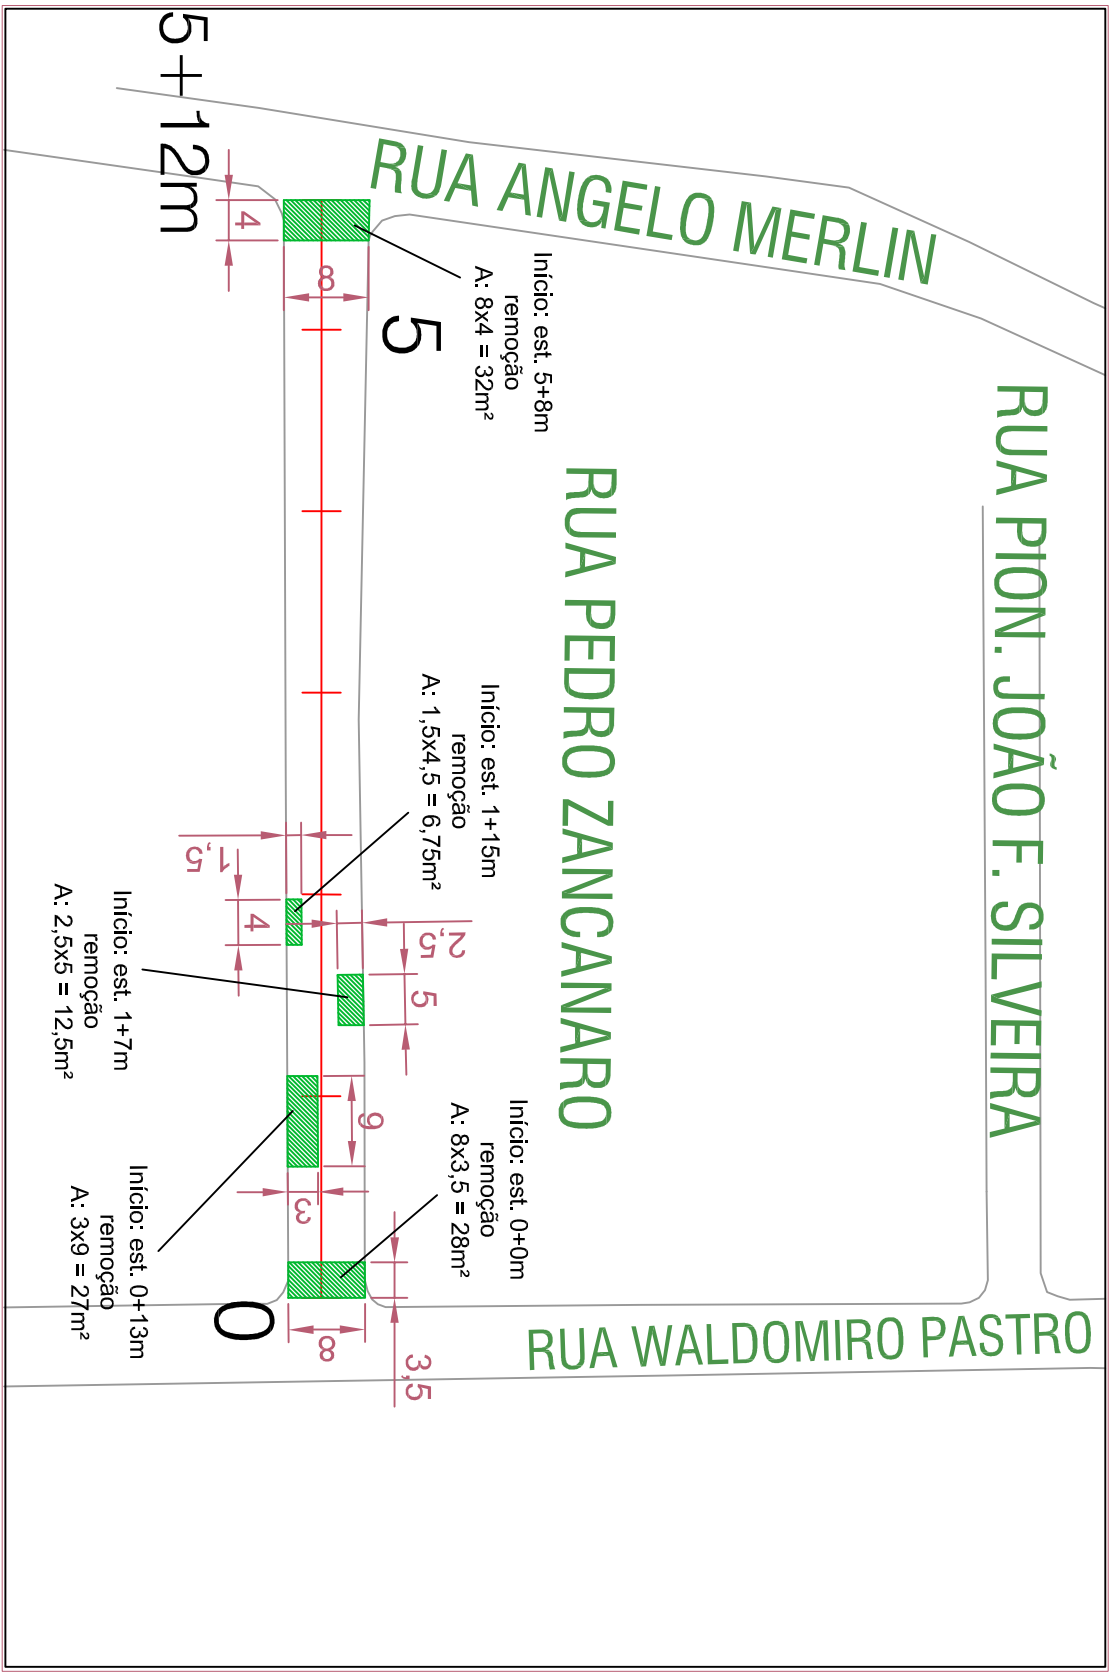

PAVIMENTAÇÃO (REFORÇO) - RUA PEDRO ZANCANARO
Esc. 1/750

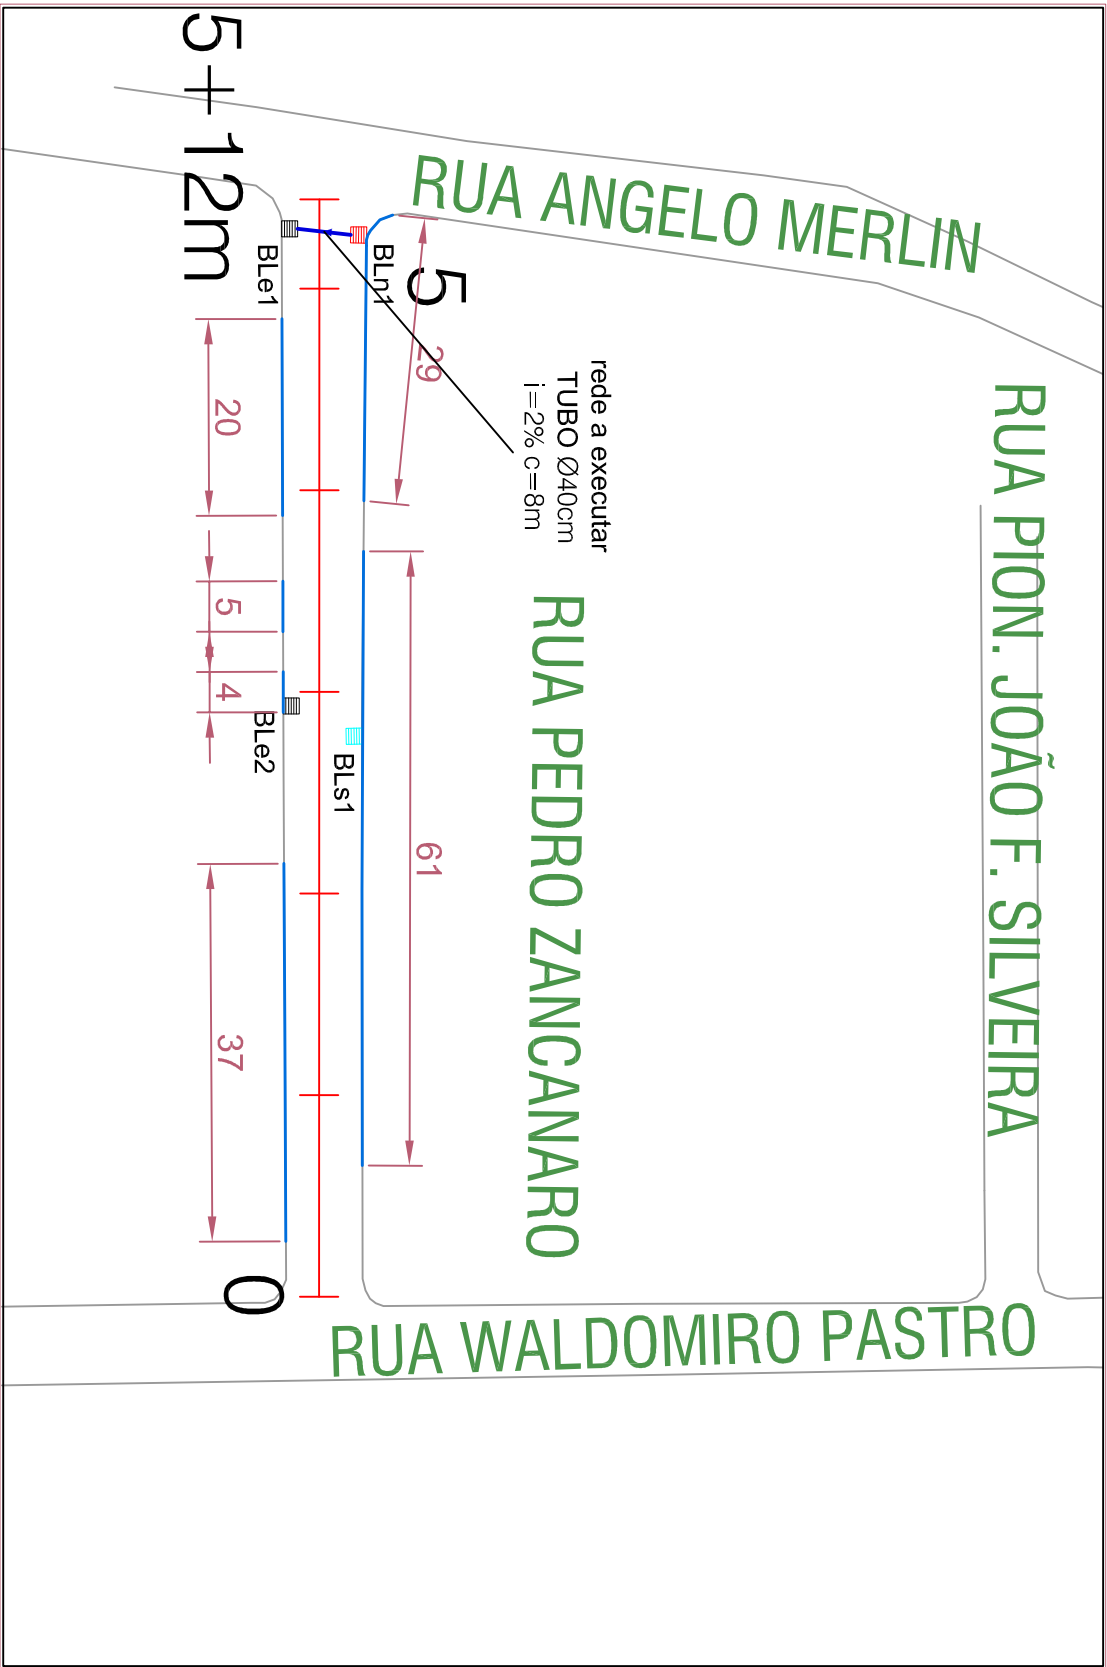

DRENAGEM E MEIO FIO - RUA PEDRO ZANCANARO
Esc. 1/750



SINALIZAÇÃO - RUA PIONEIRO PEDRO ZANCANARO
Esc. 1/750

Sinalização Horizontal - Rua Pedro Zancanaro		
Descrição	Dimensões	Área Total (m²)
Faixa de Estacionamento	2 x (112 - (2x 5,6)) x 0,1	20,16
Faixa de Pedestre	12,8 x 2	25,60
Linha de Retenção	4 x 0,4 x 2	3,20
Div. Fluxo (Dupla Cont.)	15 x 0,1 x 2 x 2	6,00
Div. Fluxo	(112 - 2 x 21,5) x 0,1	6,90
Inscrição "PARE"	2,15 X 2	4,30
Total		66,16

Sinalização Vertical - Rua Pedro Zancanaro			
Simbologia	Descrição	Quant.	Área (m²)
	R-1: Parada Obrigatória	1	0,31
	R-19/40: Velocidade Máxima Permitida	2	0,2
	Placa Indicativa de Rua	1	0,28
	R-6a: Proibido Estacionar	2	0,2
Total			1,39

LEGENDA	
	Boca de Lobo Existente
	Boca de Lobo a Desobstruir
	Boca de Lobo a Substituir
	Boca de Lobo a Executar
	Tubulação de Drenagem
	Meio Fio a Substituir
	Meio Fio a Executar
	Área a ser pavim. sobre PMF/CBUQ
	Área a ser pavimentada sobre calçam.
	Área de pavimentação nova
	Reforço de Base

PLACAS DE SINALIZAÇÃO VERTICAL	
	R-1: Parada Obrigatória Existente
	Placa Indicativa de Rua Existente
	Placa R-6a Proibido Estacionar Existente
	Placa R-19/40 Velocidade Máxima Permitida Existente
	Placa R-19/30 Velocidade Máxima Permitida Existente
	Placa A-18 Saliência ou lombada
	Placa A-45 Rua sem saída