



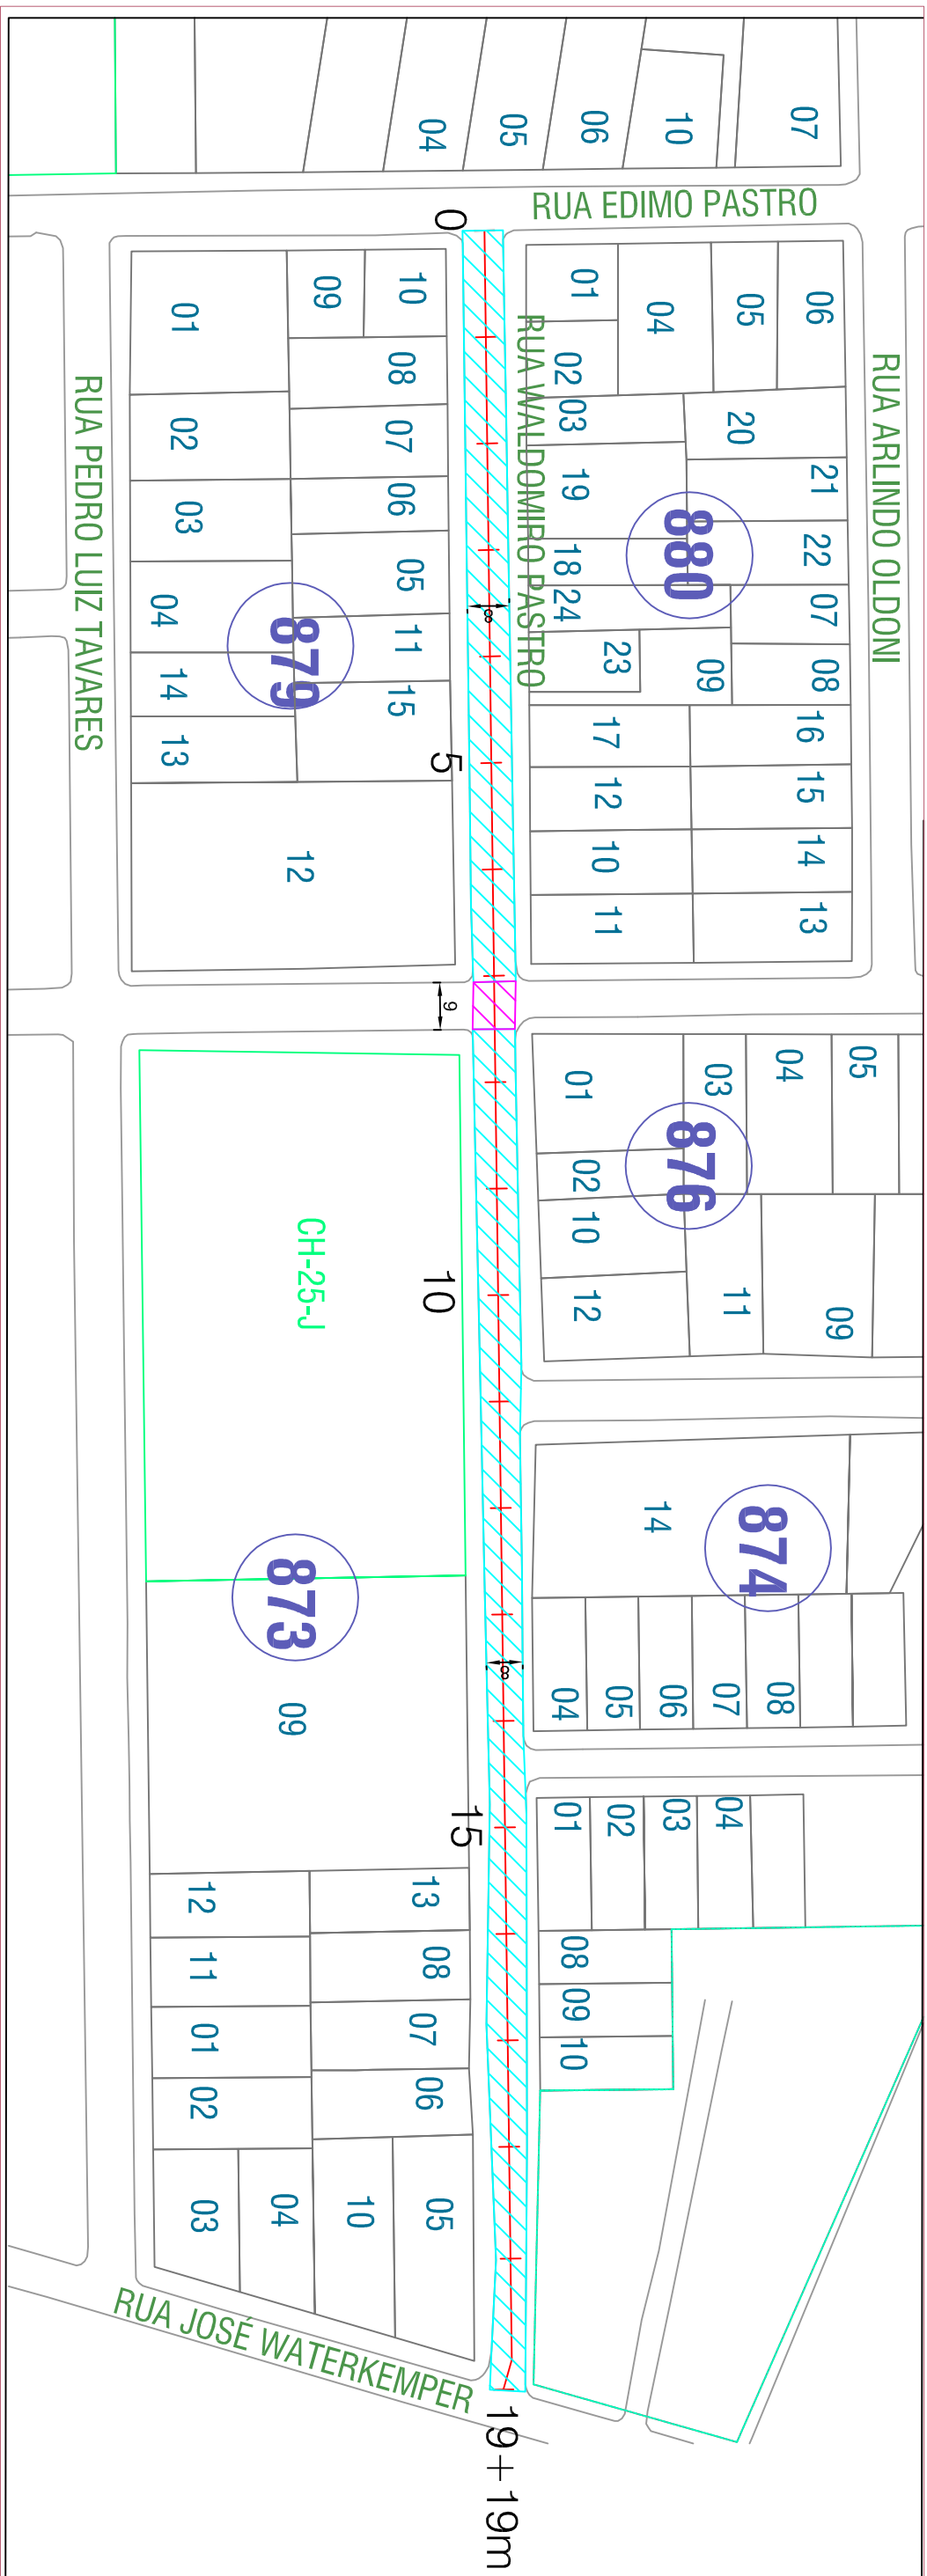



PAVIMENTO EXISTENTE - RUA WALDOMIRO PASTRO

Esc. 1/1250

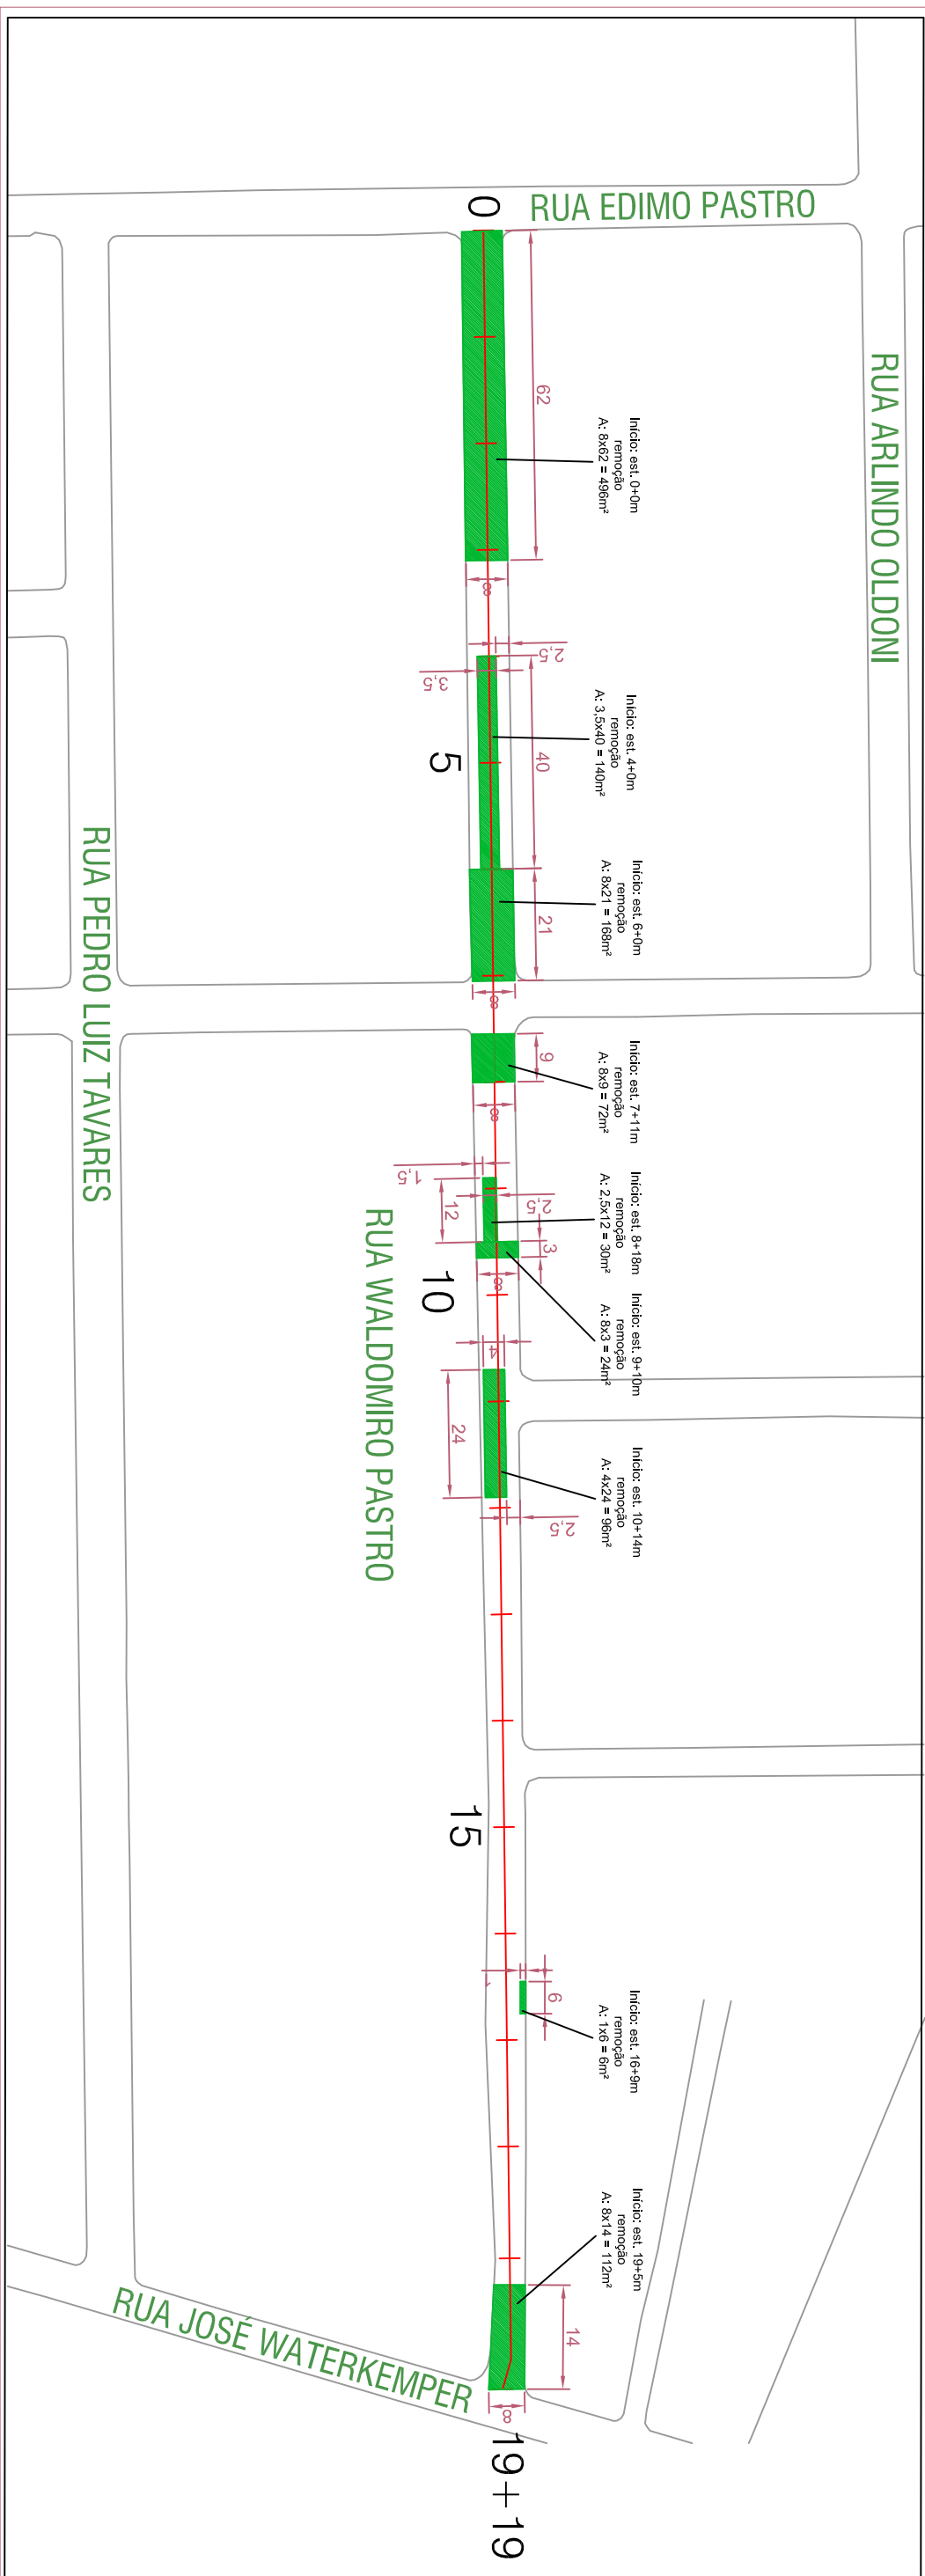

PAVIMENTAÇÃO (REFORÇO) - RUA WALDOMIRO PASTRO

Esc. 1/1250

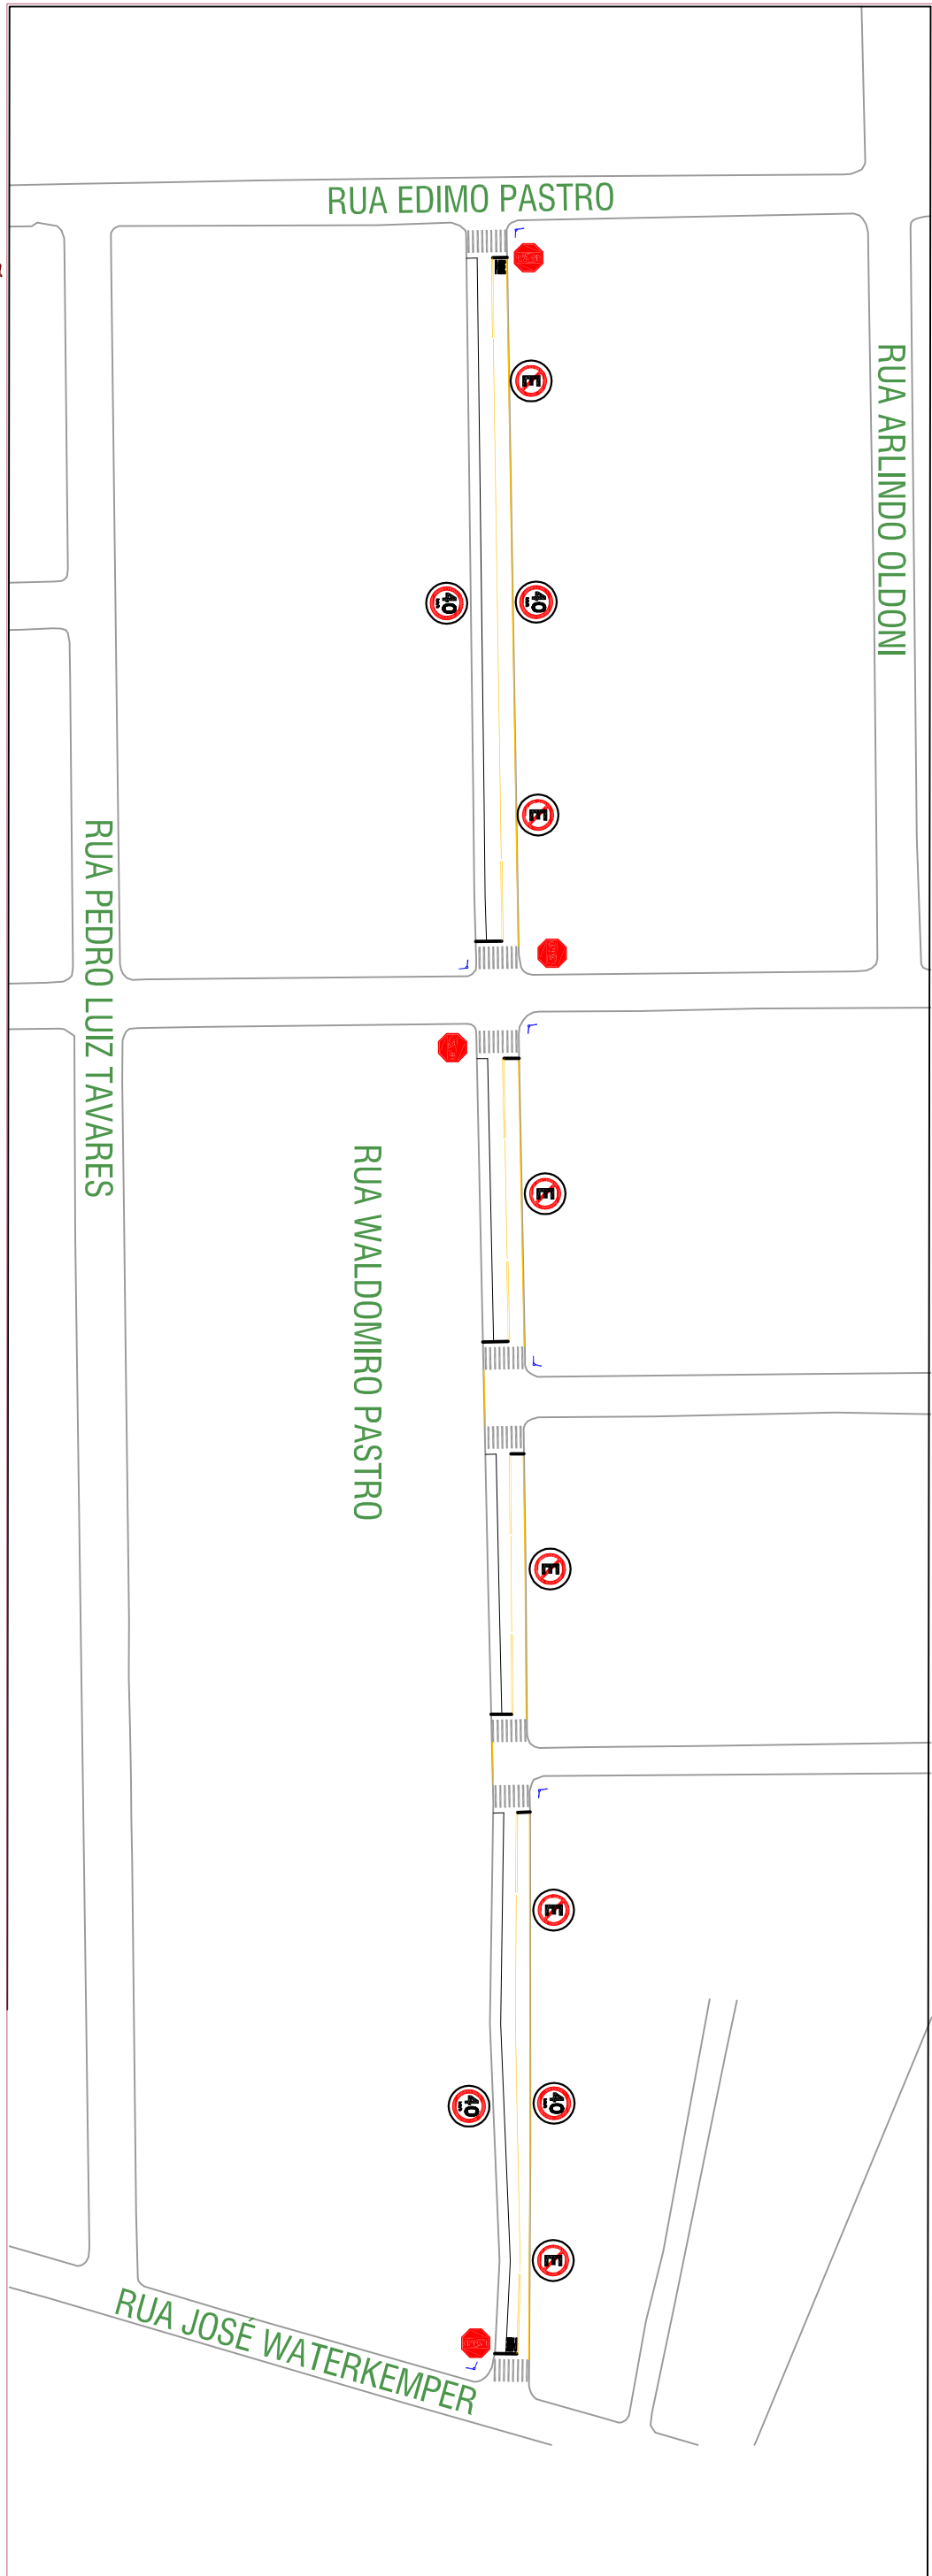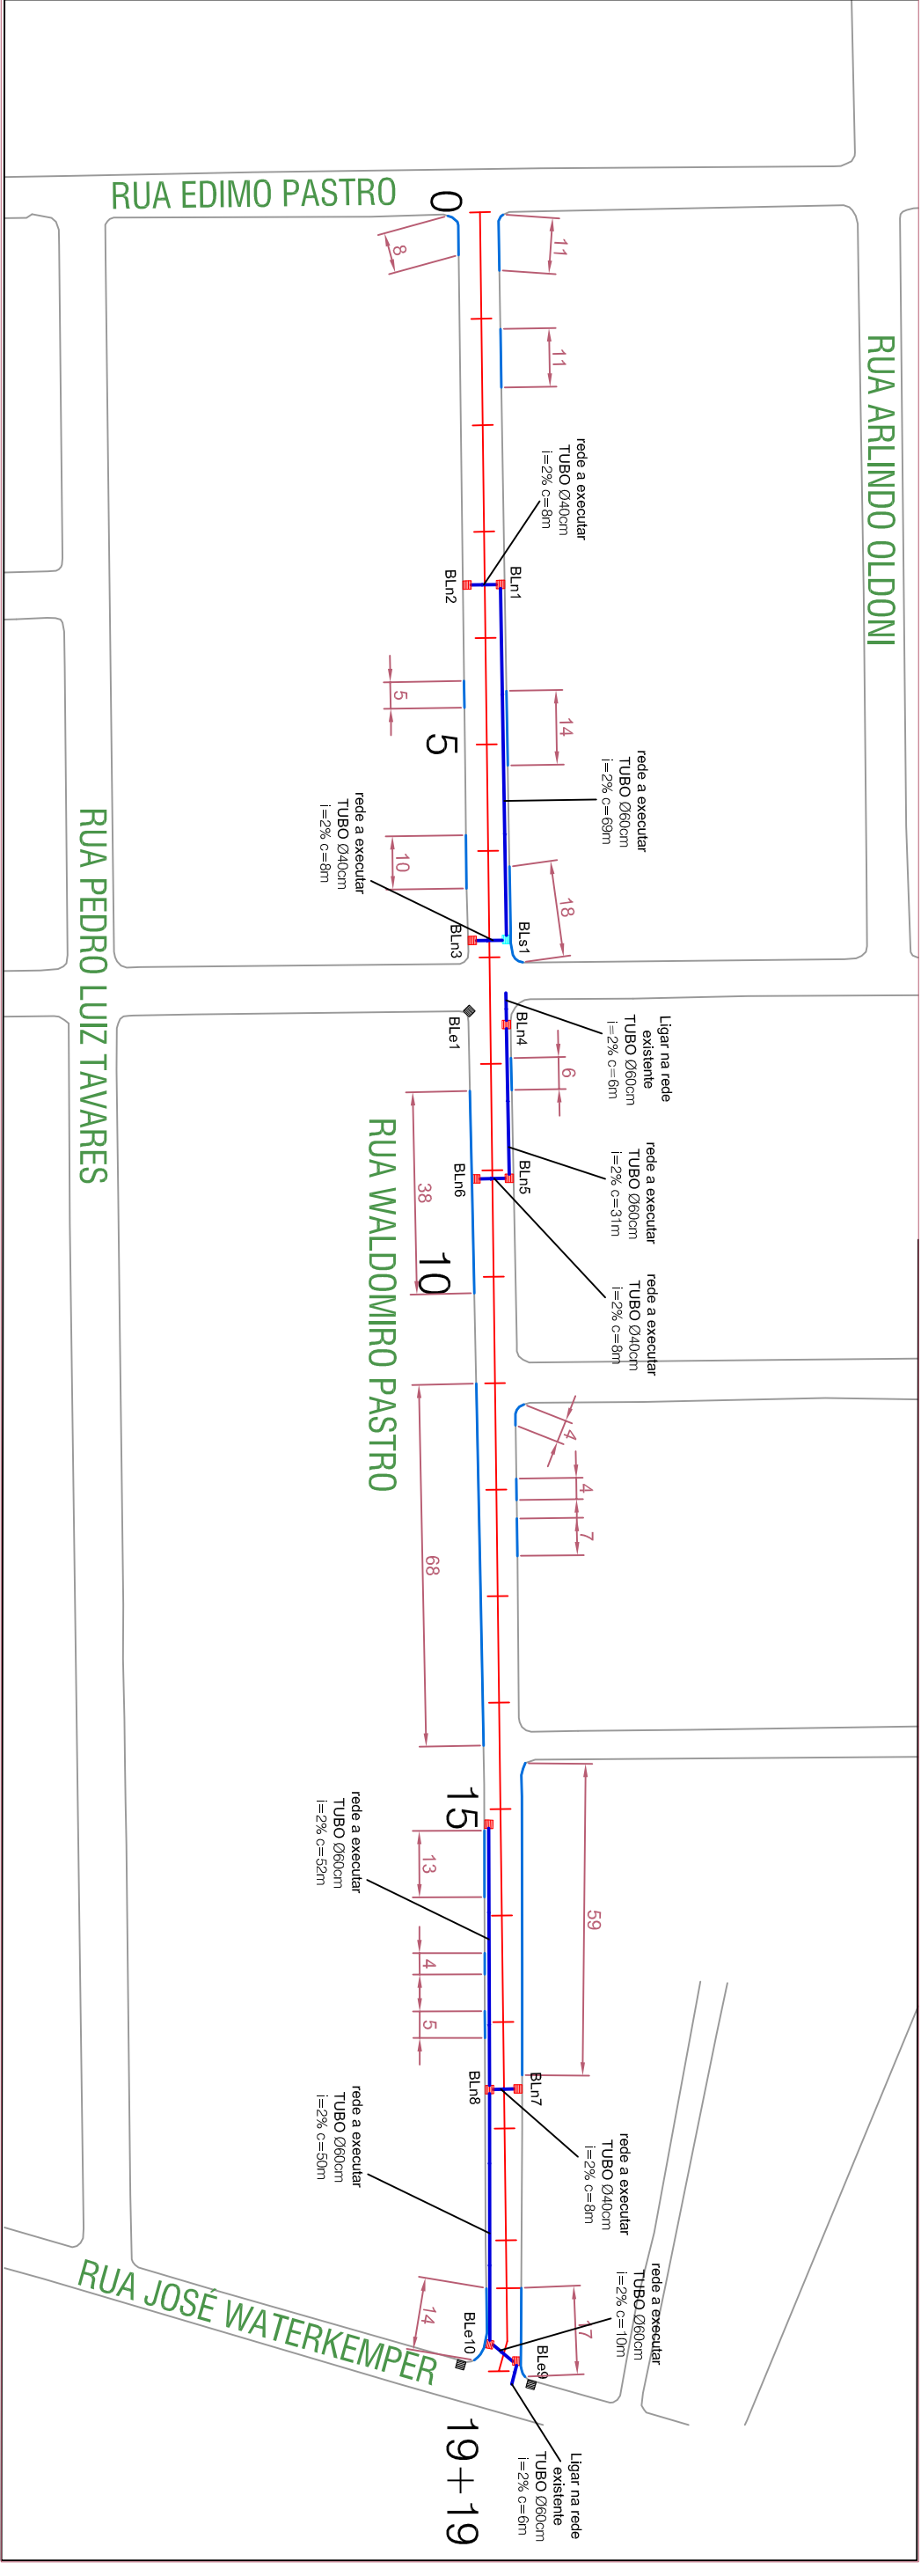

SINALIZAÇÃO - RUA WALDOMIRO PASTRO

Esc. 1/1250

Sinalização Horizontal - Rua Waldomiro Pastro		
Descrição	Dimensões	Área Total (m²)
Faixa de Estacionamento	2 x (399 - (8x 5,6)) x 0,1	70,84
Faixa de Pedestre	12,8 x 8	102,40
Linha de Retenção	4 x 0,4 x 8	12,80
Div. Fluxo (Dupla Cont.)	15 x 0,1 x 2 x 8	24,00
Div. Fluxo	(399 - 8 x 21,5) x 0,1	22,70
Inscrição "PARE"	2,15 x 2	4,30
Total		237,04

Sinalização Vertical - Waldomiro Pastro				
Simbologia	Descrição	Quant.	Área (m²)	Área Total (m²)
	R- 19/40: Velocidade Máxima Permitida	4	0,2	0,8
	R-6a: Proibido Estacionar	6	0,2	1,2
Total				2

PLACAS DE SINALIZAÇÃO VERTICAL	
	R-1: Parada Obrigatória Existente
	Placa Indicativa de Rua Existente
	Placa R-6a Proibido Estacionar Existente
	Placa R-19/40 Velocidade Máxima Permitida Existente
	Placa R-19/30 Velocidade Máxima Permitida Existente
	Placa A-18 Saliência ou lombada
	Placa A-45 Rua sem saída

MUNICÍPIO DE PATO BRANCO

Secretaria de Engenharia e Obras
Rua Caranuru, 271 - Centro
Fone/Fax (46) 3223-2509
engenharia@pato Branco.pr.gov.br

PROJETO DE PAVIMENTAÇÃO ASFALTICA EM CBUQ

MUNICÍPIO DE PATO BRANCO

PROJETO DE PAVIMENTAÇÃO, DRENAGEM, MEIO-FIO E SINALIZAÇÃO
RUA WALDOMIRO PASTRO

Anderson Passillo

06/17

06/17/2022

ENCARGO