




- LEGENDA
- PAVIMENTO EXISTENTE - CALÇAMENTO
  - PINTURA DE LIGAÇÃO
  - REPERFLAGEM EM CBUQ
  - REVESTIMENTO EM CBUQ
  - PAVIMENTO EXISTENTE - CALÇAMENTO
  - PINTURA DE LIGAÇÃO
  - REPERFLAGEM EM CBUQ
  - REVESTIMENTO EM CBUQ
  - IMPRIMAÇÃO COM CA-30
  - SUB-BASE COM RACHÃO
  - BASE COM BRITA GRADUADA

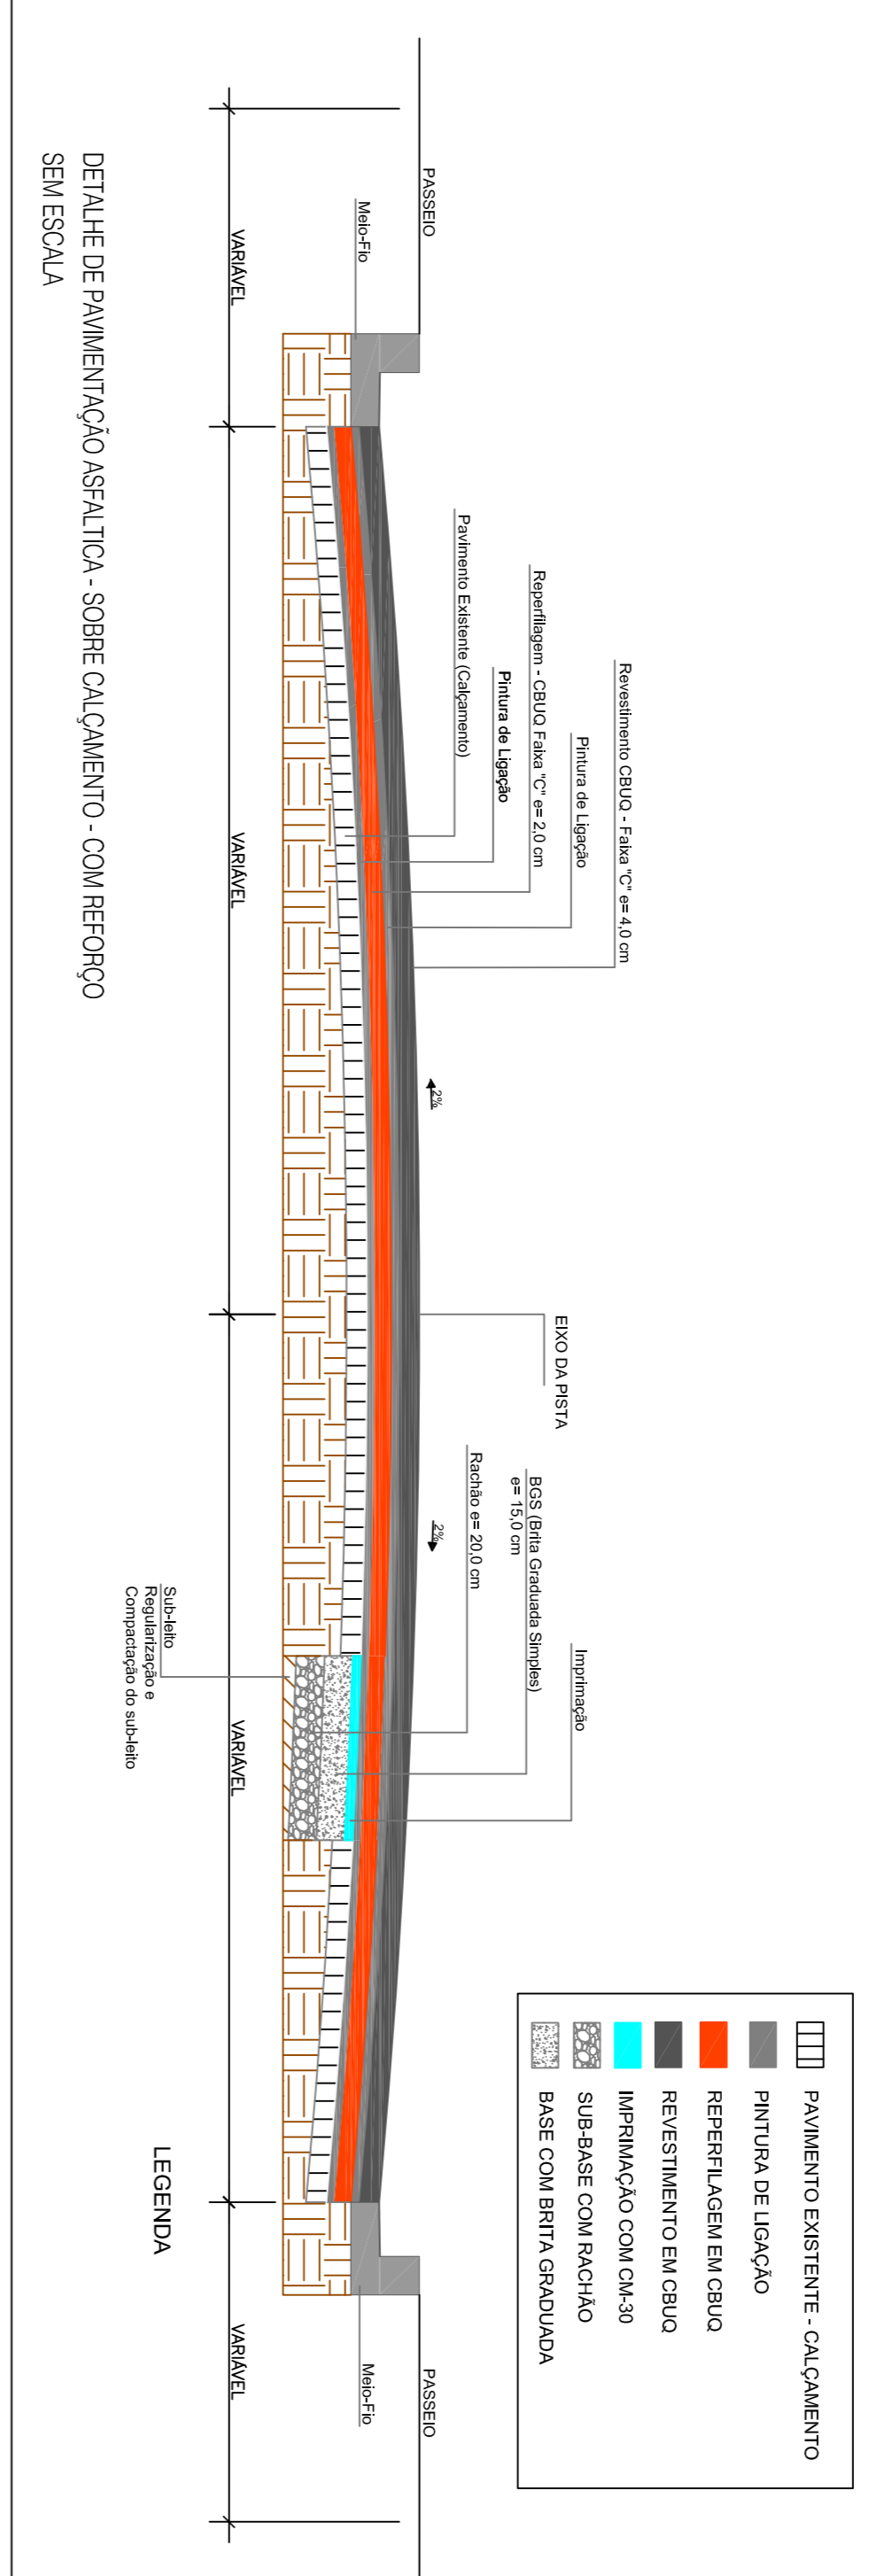


- LEGENDA
- PAVIMENTO EXISTENTE - CALÇAMENTO
  - PINTURA DE LIGAÇÃO
  - REPERFLAGEM EM CBUQ
  - REVESTIMENTO EM CBUQ
  - PAVIMENTO EXISTENTE - CALÇAMENTO
  - PINTURA DE LIGAÇÃO
  - REPERFLAGEM EM CBUQ
  - REVESTIMENTO EM CBUQ
  - IMPRIMAÇÃO COM CA-30
  - SUB-BASE COM RACHÃO
  - BASE COM BRITA GRADUADA

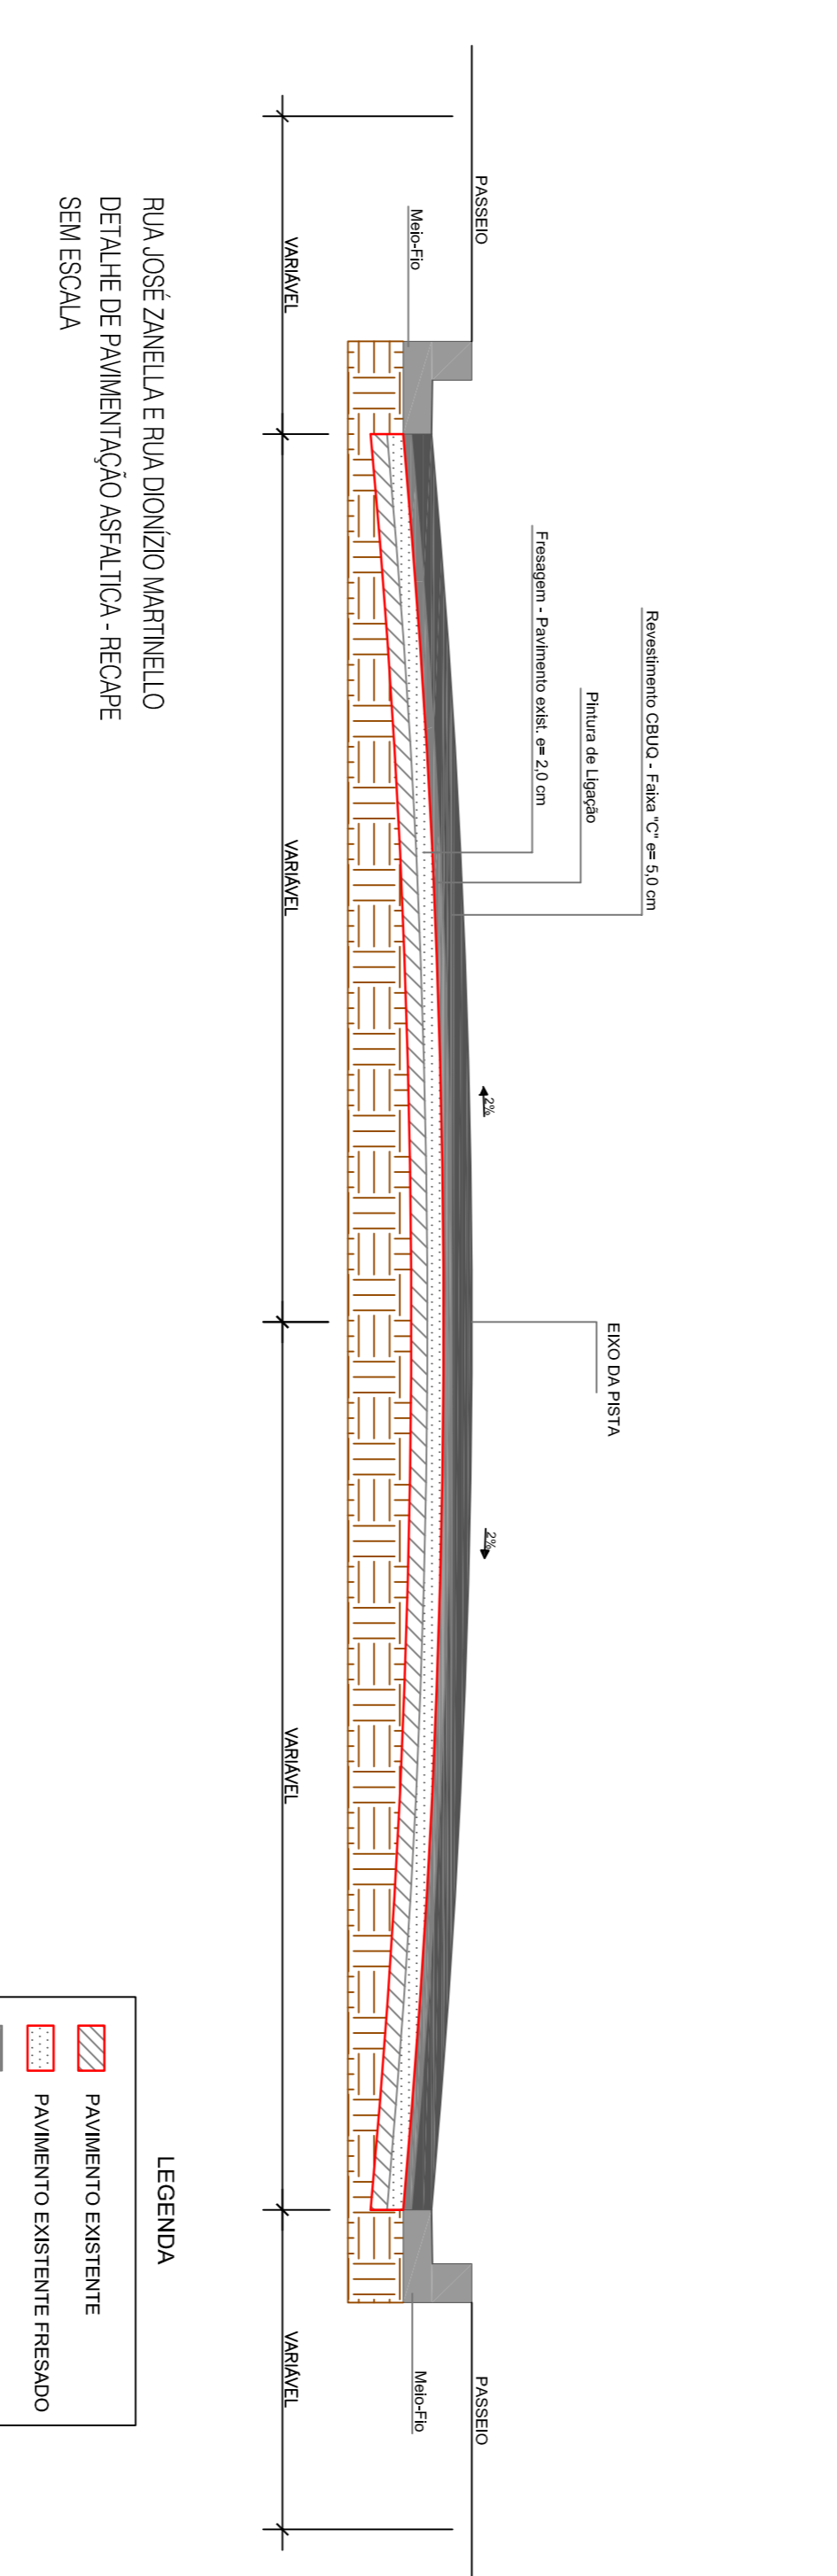


- LEGENDA
- PAVIMENTO EXISTENTE
  - PAVIMENTO EXISTENTE FRESADO
  - PINTURA DE LIGAÇÃO
  - REVESTIMENTO EM CBUQ

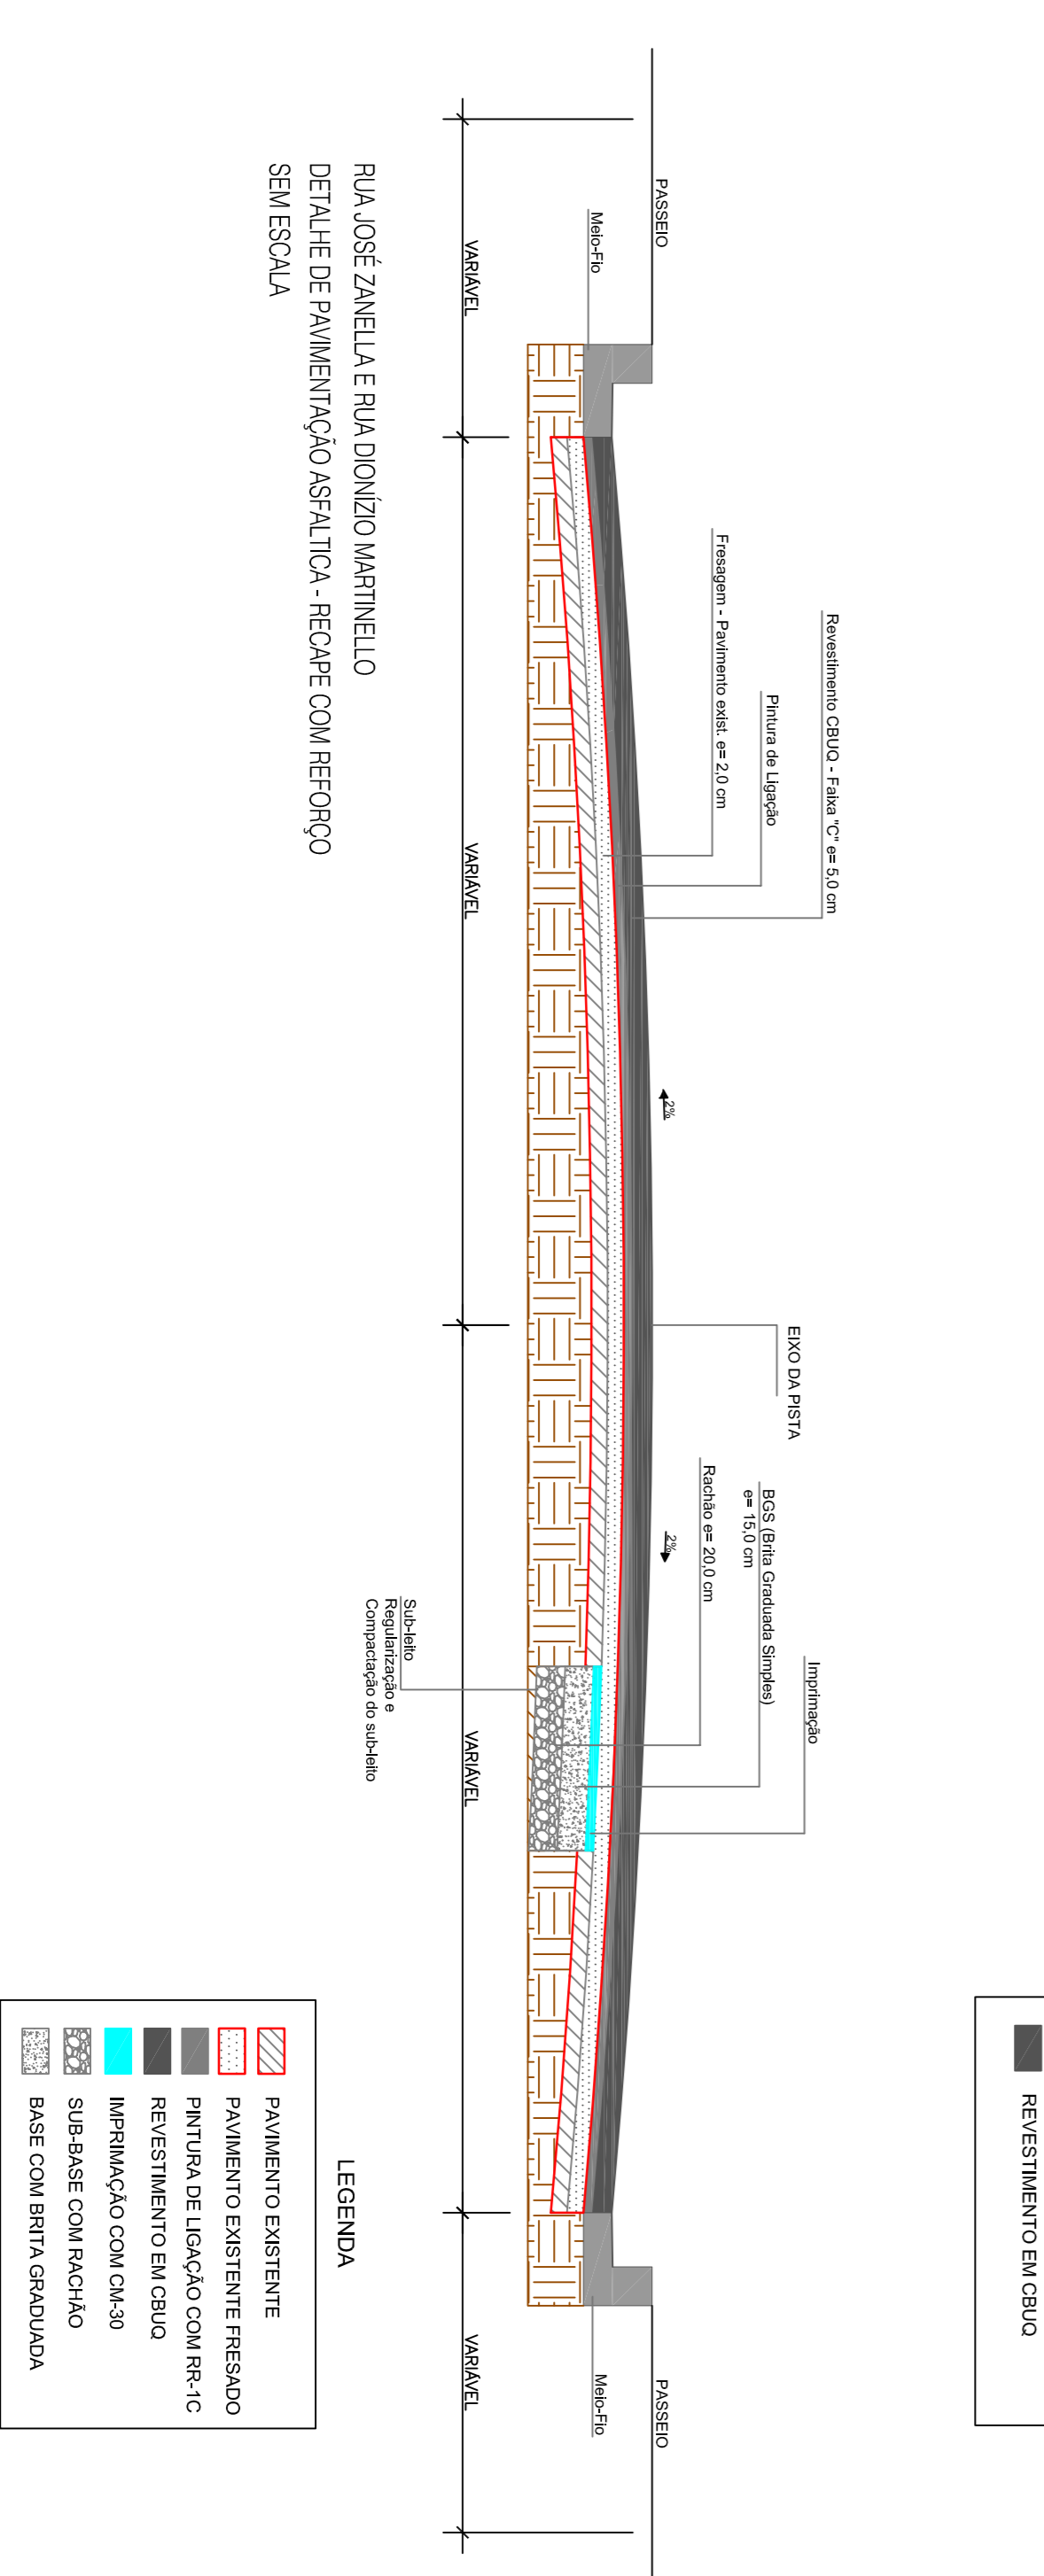

- LEGENDA
- PAVIMENTO EXISTENTE
  - PAVIMENTO EXISTENTE FRESADO
  - PINTURA DE LIGAÇÃO COM RR-1C
  - REVESTIMENTO EM CBUQ
  - IMPRIMAÇÃO COM CA-30
  - SUB-BASE COM RACHÃO
  - BASE COM BRITA GRADUADA

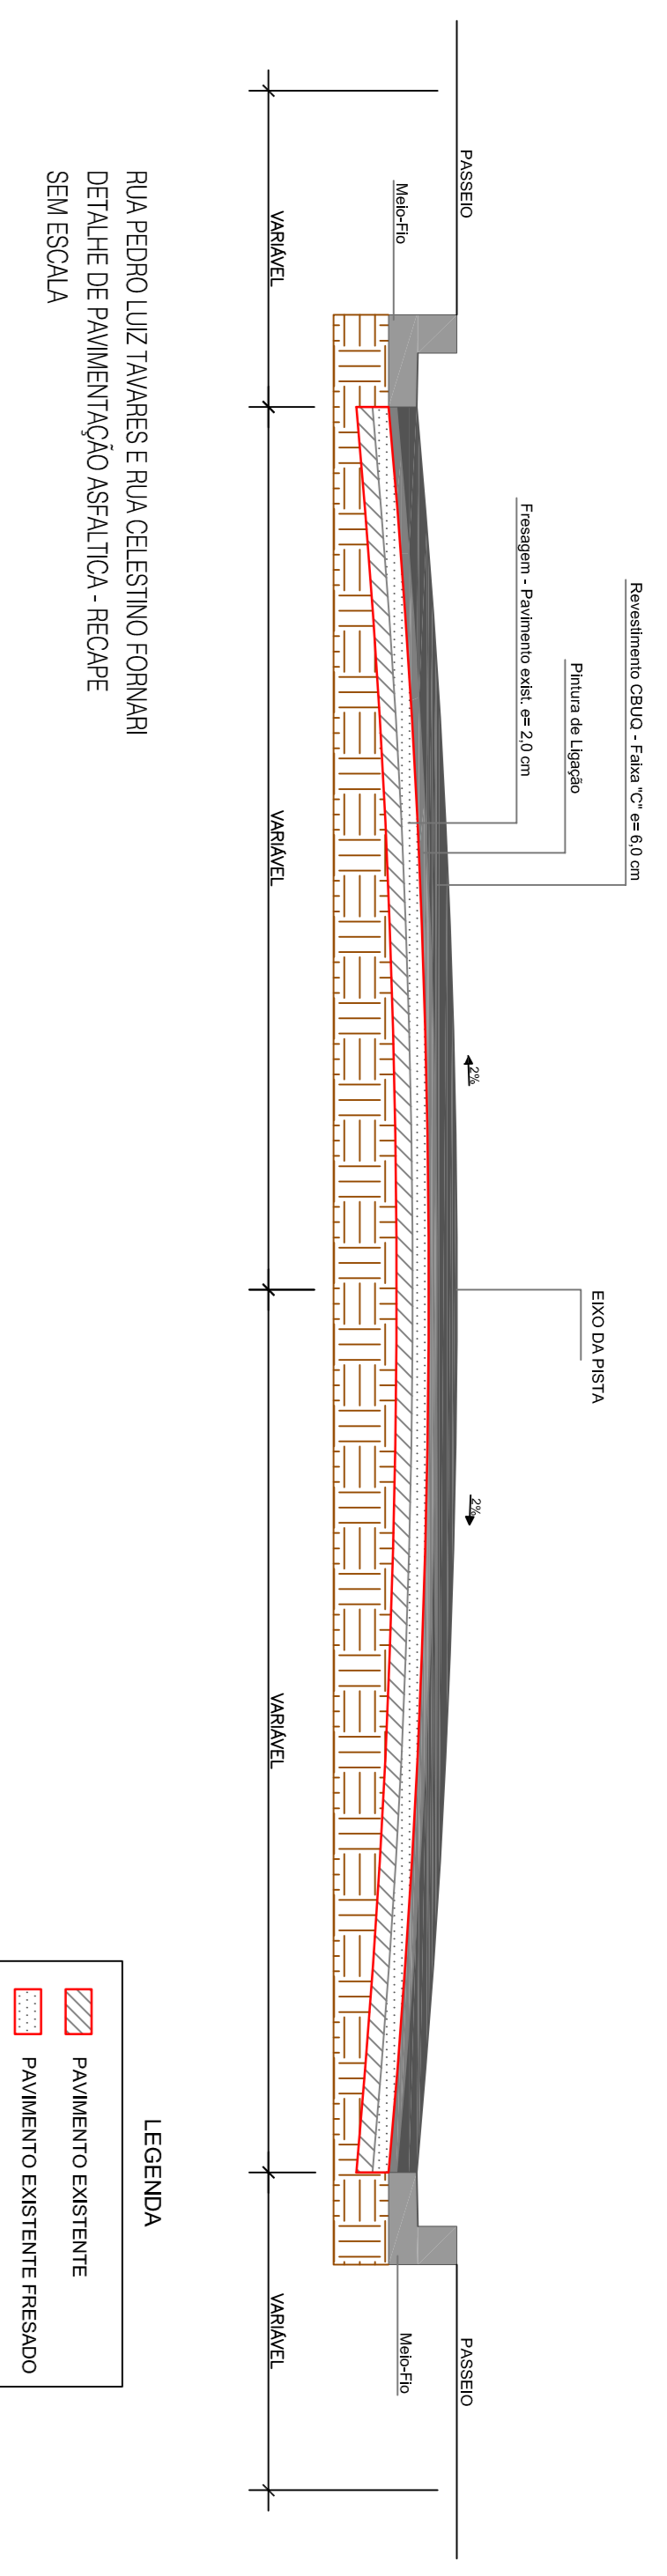


- LEGENDA
- PAVIMENTO EXISTENTE
  - PAVIMENTO EXISTENTE FRESADO
  - PINTURA DE LIGAÇÃO
  - REVESTIMENTO EM CBUQ

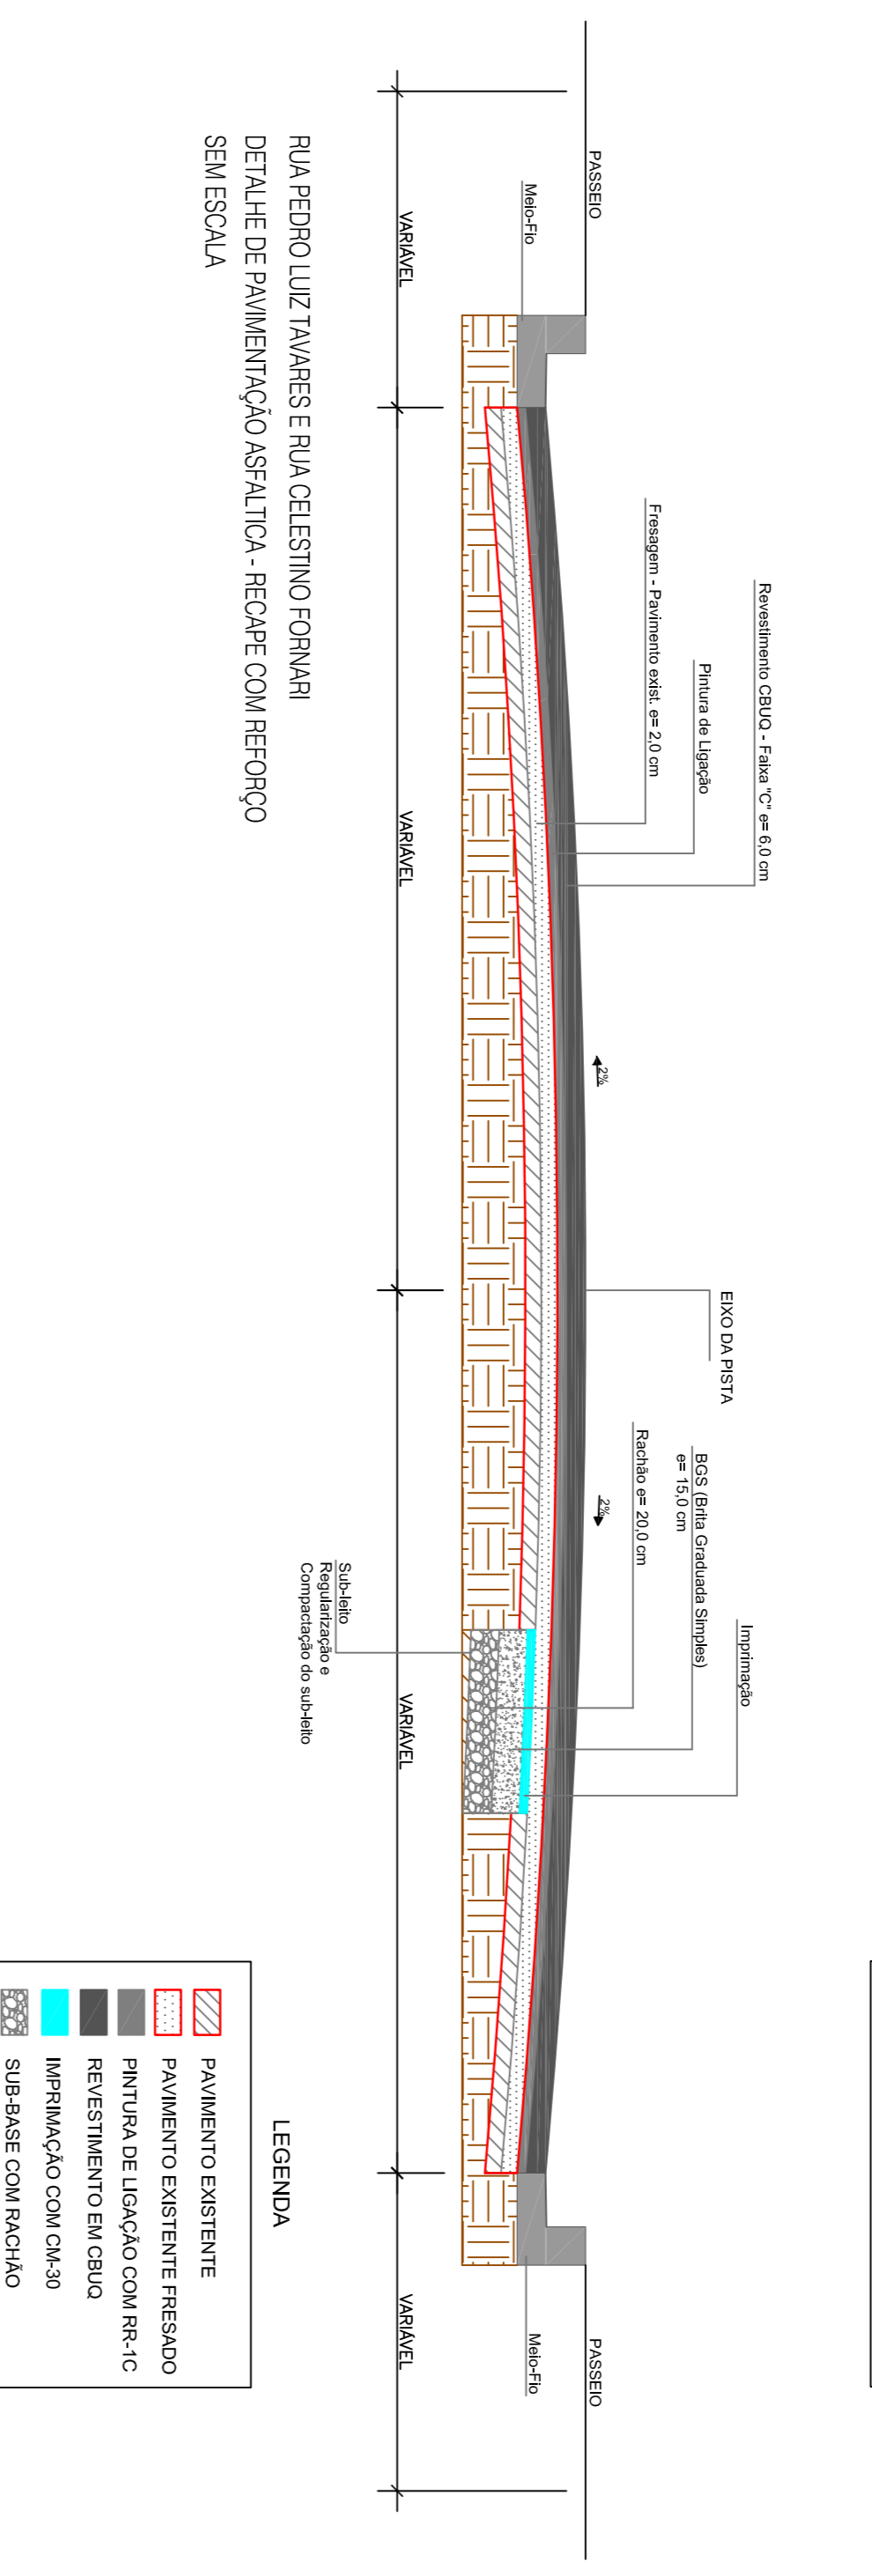

- LEGENDA
- PAVIMENTO EXISTENTE
  - PAVIMENTO EXISTENTE FRESADO
  - PINTURA DE LIGAÇÃO COM RR-1C
  - REVESTIMENTO EM CBUQ
  - IMPRIMAÇÃO COM CA-30
  - SUB-BASE COM RACHÃO
  - BASE COM BRITA GRADUADA



- LEGENDA
- PAVIMENTO EXISTENTE
  - PAVIMENTO EXISTENTE FRESADO
  - PINTURA DE LIGAÇÃO
  - REVESTIMENTO EM CBUQ

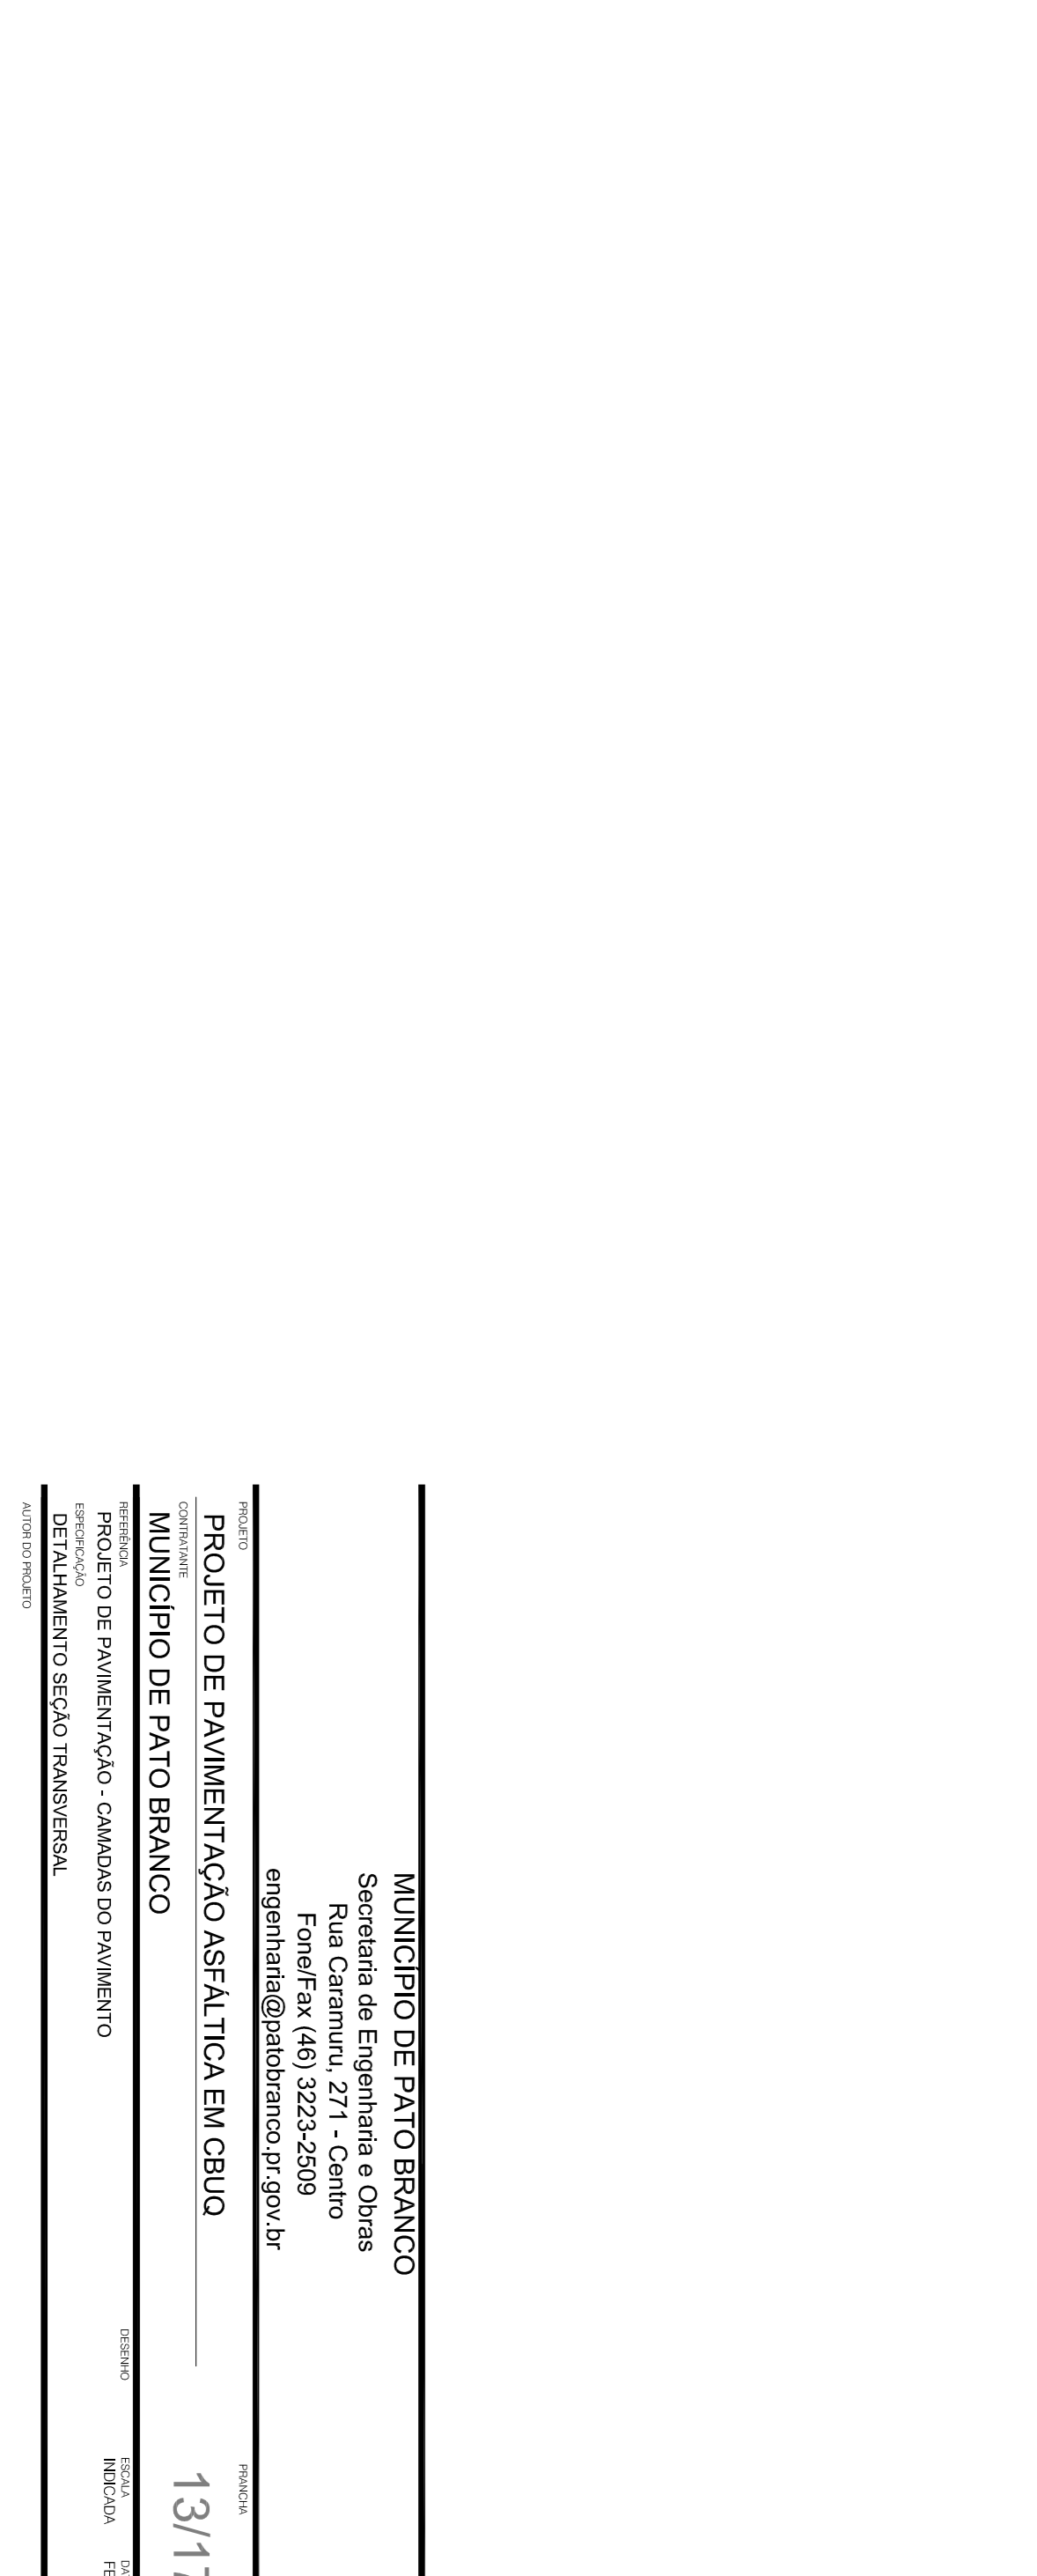

- LEGENDA
- PAVIMENTO EXISTENTE
  - PAVIMENTO EXISTENTE FRESADO
  - PINTURA DE LIGAÇÃO COM RR-1C
  - REVESTIMENTO EM CBUQ
  - IMPRIMAÇÃO COM CA-30
  - SUB-BASE COM RACHÃO
  - BASE COM BRITA GRADUADA