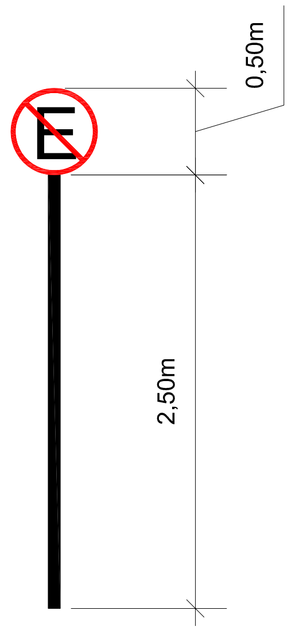

R–6a
Deve ser posicionadas com um afastamento mínimo de 0,3m do bordo externo da pista.

Cores:
Fundo: Branco
Símbolo e Letras: Preto
Tarja e Orla: Vermelha

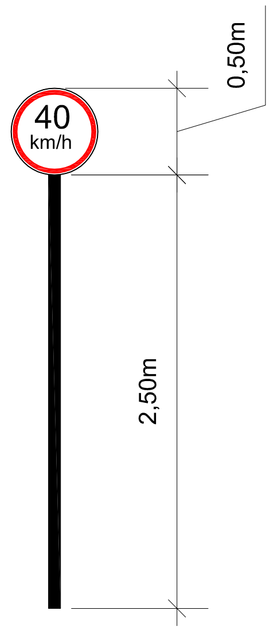

R–19
Deve ser posicionadas com um afastamento mínimo de 0,3m do bordo externo da pista.

Conforme CTB, a velocidade máxima permitida no loteamento seráde 40Km/h.

Cores:
Fundo: Branco
Símbolo e Letras: Preto
Orla: Vermelha

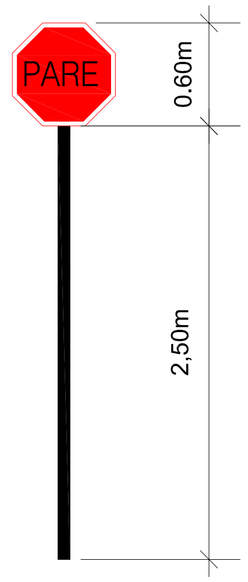

R–1
Deve ser posicionadas com um afastamento mínimo de 0,3m do bordo externo da pista.

Deve ser colocada no máximo a 10,0m do prolongamentodo meio–fio ou do bordo da pista transversal.

Cores:
Fundo: Vermelha
Letras: Branco
Orla Externa: Vermelha
Orla Interna: Branco

Forma		Cor	
Obrigação/ restrição	Proibição	Fundo	Branco
		Simbolo	Preta
		Tarja	Vermelha
		Orla	Vermelha
		letra	Preta

Via	Diâmetro (m)	Tarja (m)	Orla (m)
Urbana	0,50	0,050	0,050

Sinal			
Forma	Código	Cor	
	R-1	Fundo	Vermelha
		Orla interna	Branca
		Orla externa	Vermelha
		Letra	Branca

Via	Lado (m)	Orla interna branca (m)	Orla externa vermelha (m)
Urbana	0,25	0,020	0,010

O material para confecção das placas deve ser de aço, sendo os sinais realizados com películas retrorrefletivas.
Os suportes devem ser em tubo de aço galvanizado com diâmetro de Ø 2 ½", fixados de modo a suportar as cargas próprias das placas e os esforços sob ação do vento, garantindo a correta posição do sinal.
Para fixação da placa ao suporte devem ser usados elementos fixadores adequados de forma a impedir a soltura ou deslocamento da mesma.
A borda inferior da placa ou do conjunto de placas colocada lateralmente à via, deve ficar a uma altura livre entre 2,0 e 2,5 metros em relação ao solo

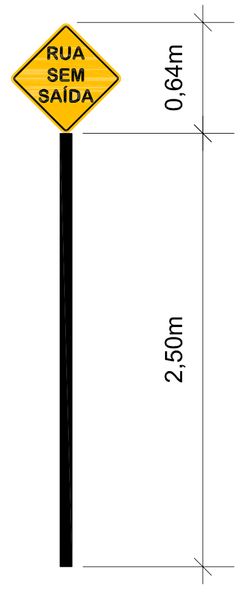

A–45
Deve ser posicionadas com um afastamento mínimo de 0,3m do bordo externo da pista.

Cores:
Fundo: Amarelo
Símbolo e Legenda: Preto
Orla Externa: Amarelo
Orla Interna: Preto

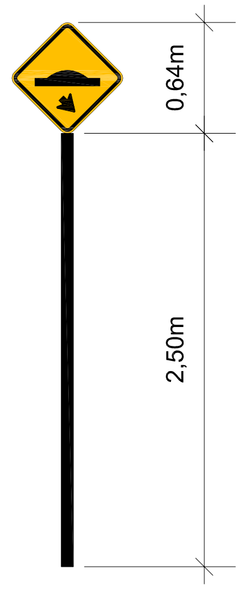

A–18
Deve ser posicionadas com um afastamento mínimo de 0,3m do bordo externo da pista.

Cores:
Fundo: Amarelo
Símbolo e Legenda: Preto
Orla Externa: Amarelo
Orla Interna: Preto

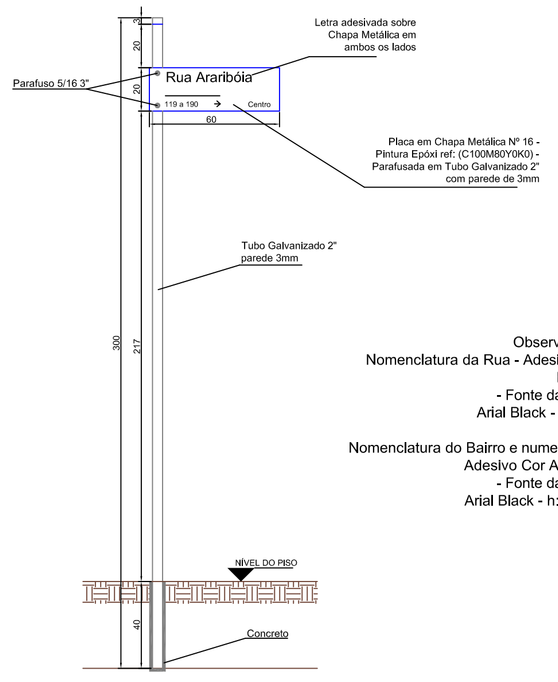

Observações:
Nomenclatura da Rua - Adesivo Cor Branco
- Fonte da Letra:
Arial Black - h: 4cm

Nomenclatura do Bairro e numeração - Adesivo Cor Amarelo
- Fonte da Letra:
Arial Black - h: 2,5cm

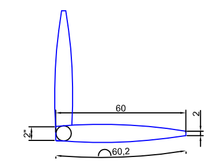

PLANTA BAIXA

DETALHAMENTO

DETALHE PLACA DE RUA

MEDIDAS EM CM

ESCALA: 1:20

MUNICÍPIO DE PATO BRANCO
Secretaria de Engenharia e Obras
Rua Caramuru, 271 - Centro
Fone/Fax (46) 3223-2509
engenharia@patobranco.pr.gov.br

PROJETO: PROJETO DE PAVIMENTAÇÃO ASFÁLTICA EM CBUQ
PRANCHA: 14/17
CONTRATANTE: MUNICÍPIO DE PATO BRANCO
REFERÊNCIA: PROJETO DE SINALIZAÇÃO
ESPECIFICAÇÃO: DETALHES DE SINALIZAÇÃO
DESENHO
ESCALA: S/ESCALA
DATA: FEV/2022
AUTOR DO PROJETO: *Anderson Rossatto* — ENG.CIVIL CREA-PR 124.502/D