


DETALHE SINALIZAÇÃO HORIZONTAL

MEDIDAS EM CM
SEM ESCALA

Posicionamento das Placas na Via
Escala 1:50

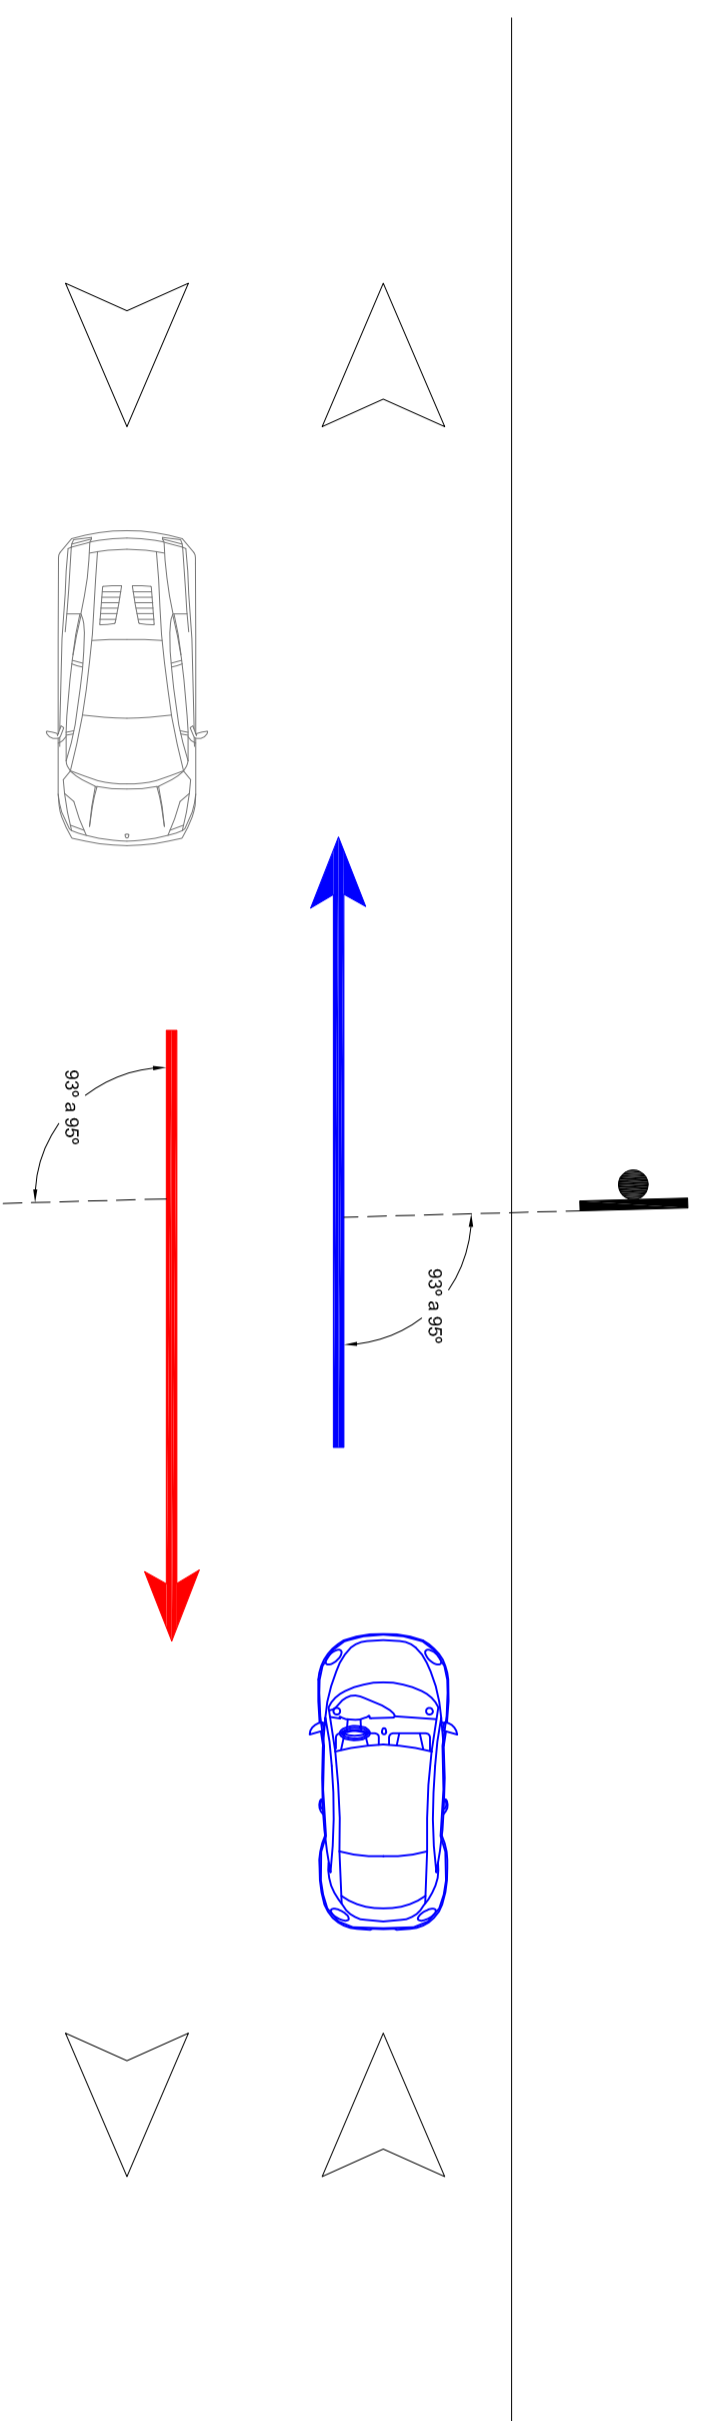

Posicionamento das Placas na Via
Sem Escala

PROJETO	MUNICÍPIO DE PATO BRANCO	FRANCA
CONTRATE	SECRETARIA DE ENGENHARIA E OBRAS Rua Caramuru, 271 - Centro Fone/Fax (46) 3223-2509 engenharia@pato Branco.pr.gov.br	
PROJETO DE PAVIMENTAÇÃO ASFALTICA EM CBUA		16/17
MUNICÍPIO DE PATO BRANCO		
PROJETO DE SINALIZAÇÃO ESPECÍFICA		
DETALHES DE SINALIZAÇÃO		
AUTOR DO PROJETO	Anderson Rossatto	
ESCALA	ESCALA	DATA
S/ESCALA	S/ESCALA	FEV/2022
		ENGENHARIA CIVIL CREA-PR 124.0020