


A

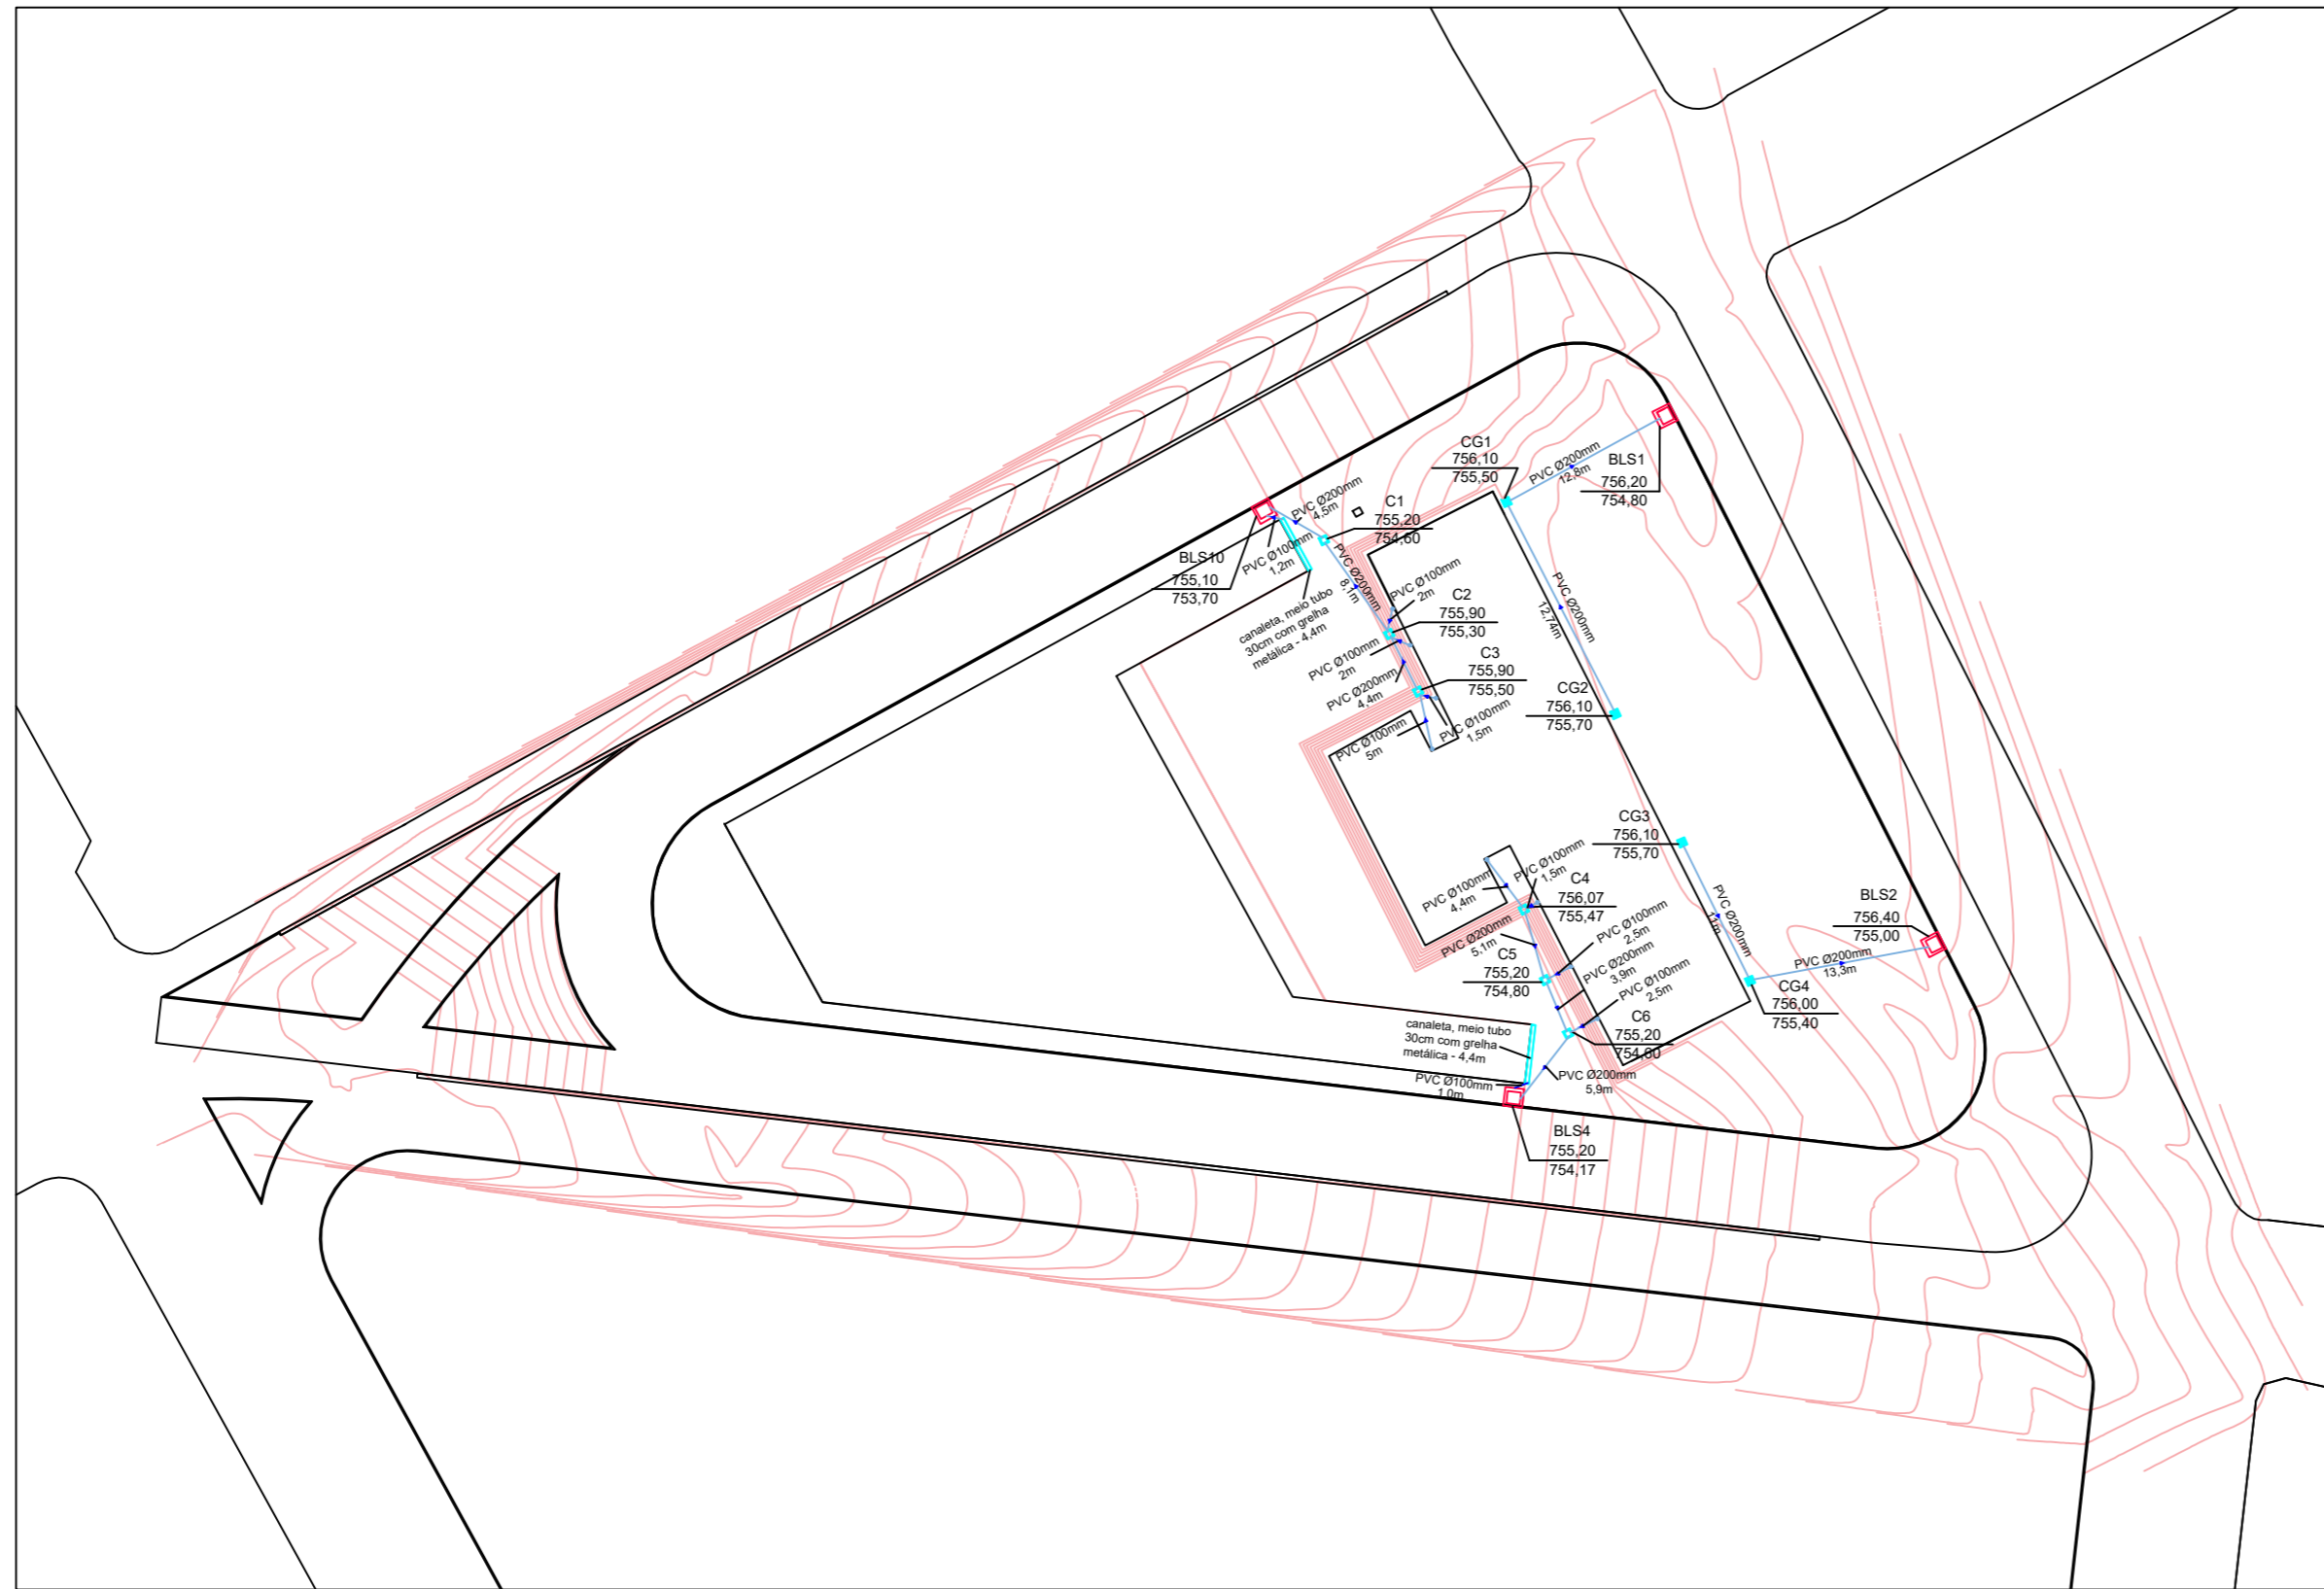


LEGENDA	
	PVC - TUBO DE PVC
	BOCA DE LOBO COM GRELHA DE FERRO A EXECUTAR
	BOCA DE LOBO EXISTENTE
	BOCA DE LOBO SIMPLES A EXECUTAR
	CAIXA DE PASSAGEM 60x60cm
	CAIXA DE PASSAGEM COM GRELHA 60x60cm

Nº coletor	
C1	← Cota superior coletor
755,20	← Cota inferior coletor
754,60	

QUANTITATIVO		
DESCRIÇÃO	UN	QUANT
Tubo pvc Ø100mm para águas pluviais	m	23,6
Tubo pvc Ø200mm para águas pluviais	m	81,74
Canaleta em meio tubo de concreto Ø200mm com grelha metálica	m	8,8
Caixa de passagem 60x60cm com grelha metálica	un	4
Caixa de passagem 60x60cm com tampa em concreto	un	6

B

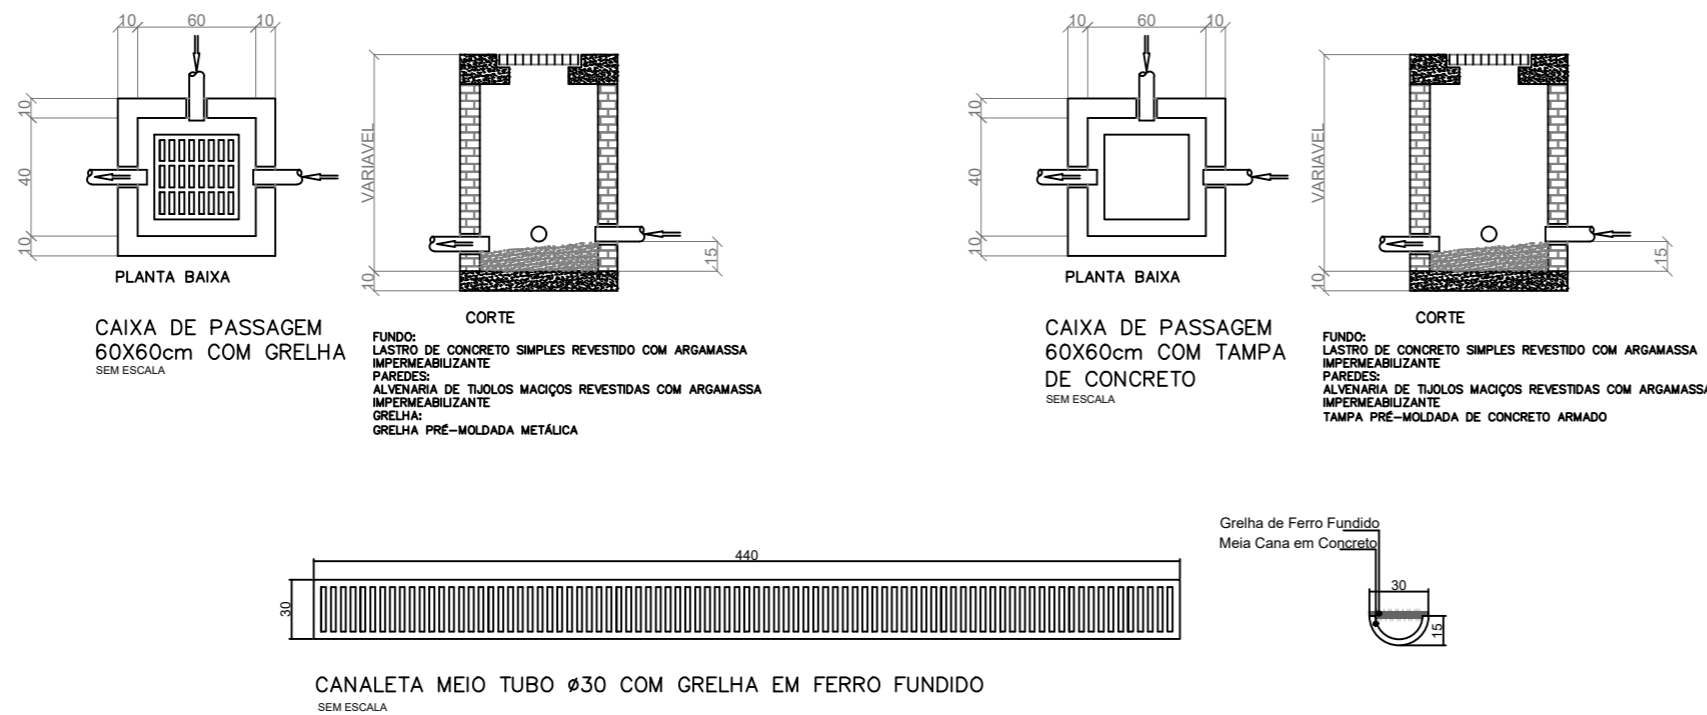

MUNICÍPIO DE PATO BRANCO
Secretaria de Engenharia e Obras
Rua Caramuru, 271 - Centro
Fone/Fax (46) 3223-2509
engenharia@patobranco.pr.gov.br

PROJETO	PROJETO DE DRENAGEM DE ÁGUAS PLUVIAIS		PRANCHA	02/02	
CONTRATANTE	MUNICÍPIO DE PATO BRANCO		ESCALA	INDICADA	
REFERÊNCIA	PROJETO DE DRENAGEM DE ÁGUAS PLUVIAIS - INTERNO	DESIGNO	ALANA	DATA	NOV/2021
ESPECIFICAÇÃO	PLANTA BAIXA, DETALHES DAS CAIXAS DE PASSAGEM				
AUTOR DO PROJETO	ALANA PAULA MULHMANN		ASS.	ENG-CIVIL CREA-PR 124.497/D	
	JORGE EDUARDO CHIOQUETA		ASS.	ENG-CIVIL CREA-PR 125.426/D	