
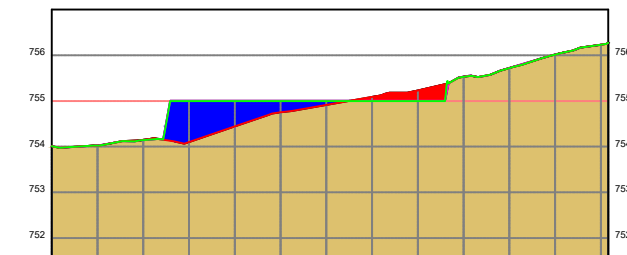


Perfil 1

Perfil 2

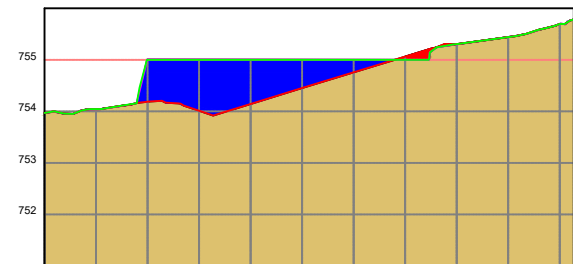

ESTACAS	CORTE	ATERRO	COGAS (m)
E0	0.000	0.000	753.998
E1	0.001	0.001	754.041
E2	0.818	0.818	754.185
E3	0.994	0.994	754.008
E4	0.859	0.859	754.142
E5	0.552	0.552	754.449
E6	0.244	0.244	754.756
E7	-0.064	-0.064	755.063
E8	-0.001	-0.001	755.303
E9	-0.001	-0.001	755.441
E10	0.003	0.003	755.692
E11	0.000	0.000	755.783
E12	0.000	0.000	755.783

ESTACAS	CORTE	ATERRO	COGAS (m)
E0	0.000	0.000	754.000
E1	0.003	0.003	754.028
E2	-0.064	-0.064	754.148
E3	0.808	0.808	754.033
E4	0.859	0.859	754.449
E5	0.233	0.233	754.749
E6	0.039	0.039	754.914
E7	-0.084	-0.084	755.087
E8	-0.227	-0.227	755.239
E9	0.006	0.006	755.296
E10	0.004	0.004	755.719
E11	0.002	0.002	756.014
E12	0.000	0.000	756.230

Resultados - Volumetria sem empolamento		
Volume	Corte	Aterro
Perfil 1	9,34 m³	272,73 m³
Perfil 2	34,36 m³	154,11 m³
Plató 1	51,27 m³	615,27 m³
Volume Total	94,97 m³	1.042,11 m³

Resultados - Volumetria com empolamento		
Volume	Corte	Aterro
Perfil 1	11,67 m³	340,91 m³
Perfil 2	42,95 m³	192,64 m³
Plató 1	64,09 m³	769,08 m³
Volume Total	118,71 m³	1.302,63 m³

MUNICÍPIO DE PATO BRANCO
Secretaria de Planejamento Urbano

CARIMBOS P.M.P.B SECRETARIA DE PLANEJAMENTO URBANO

OBRA: Terminal Urbano	ÁREA TOTAL	PRANCHA U 01 / 01
ESPECIFICAÇÃO: Perfil longitudinal com cálculo de corte e aterro do terminal urbano.	PRANCHA A3	
AUTOR DO PROJETO Eng Cartógrafa e Agrimensora Adriellen S. Câmara CREA 180190/D	PROPRIETÁRIO Município de Pato Branco 76.995.448/0001-54	ESCALA 1:750
		DESENHO Adriellen
		DATA 25/10/2021

Z:\Divisão de Geoprocessamentos\Terminal Urbano\Perfil_corte_aterro_terminal_10.12.dwg

IMPRESSO EM 10/12/2021 planejamto urbano@patobranco.pr.gov.br