




PLANTA DE ARMADURA - LA1
ESCALA: 1:50

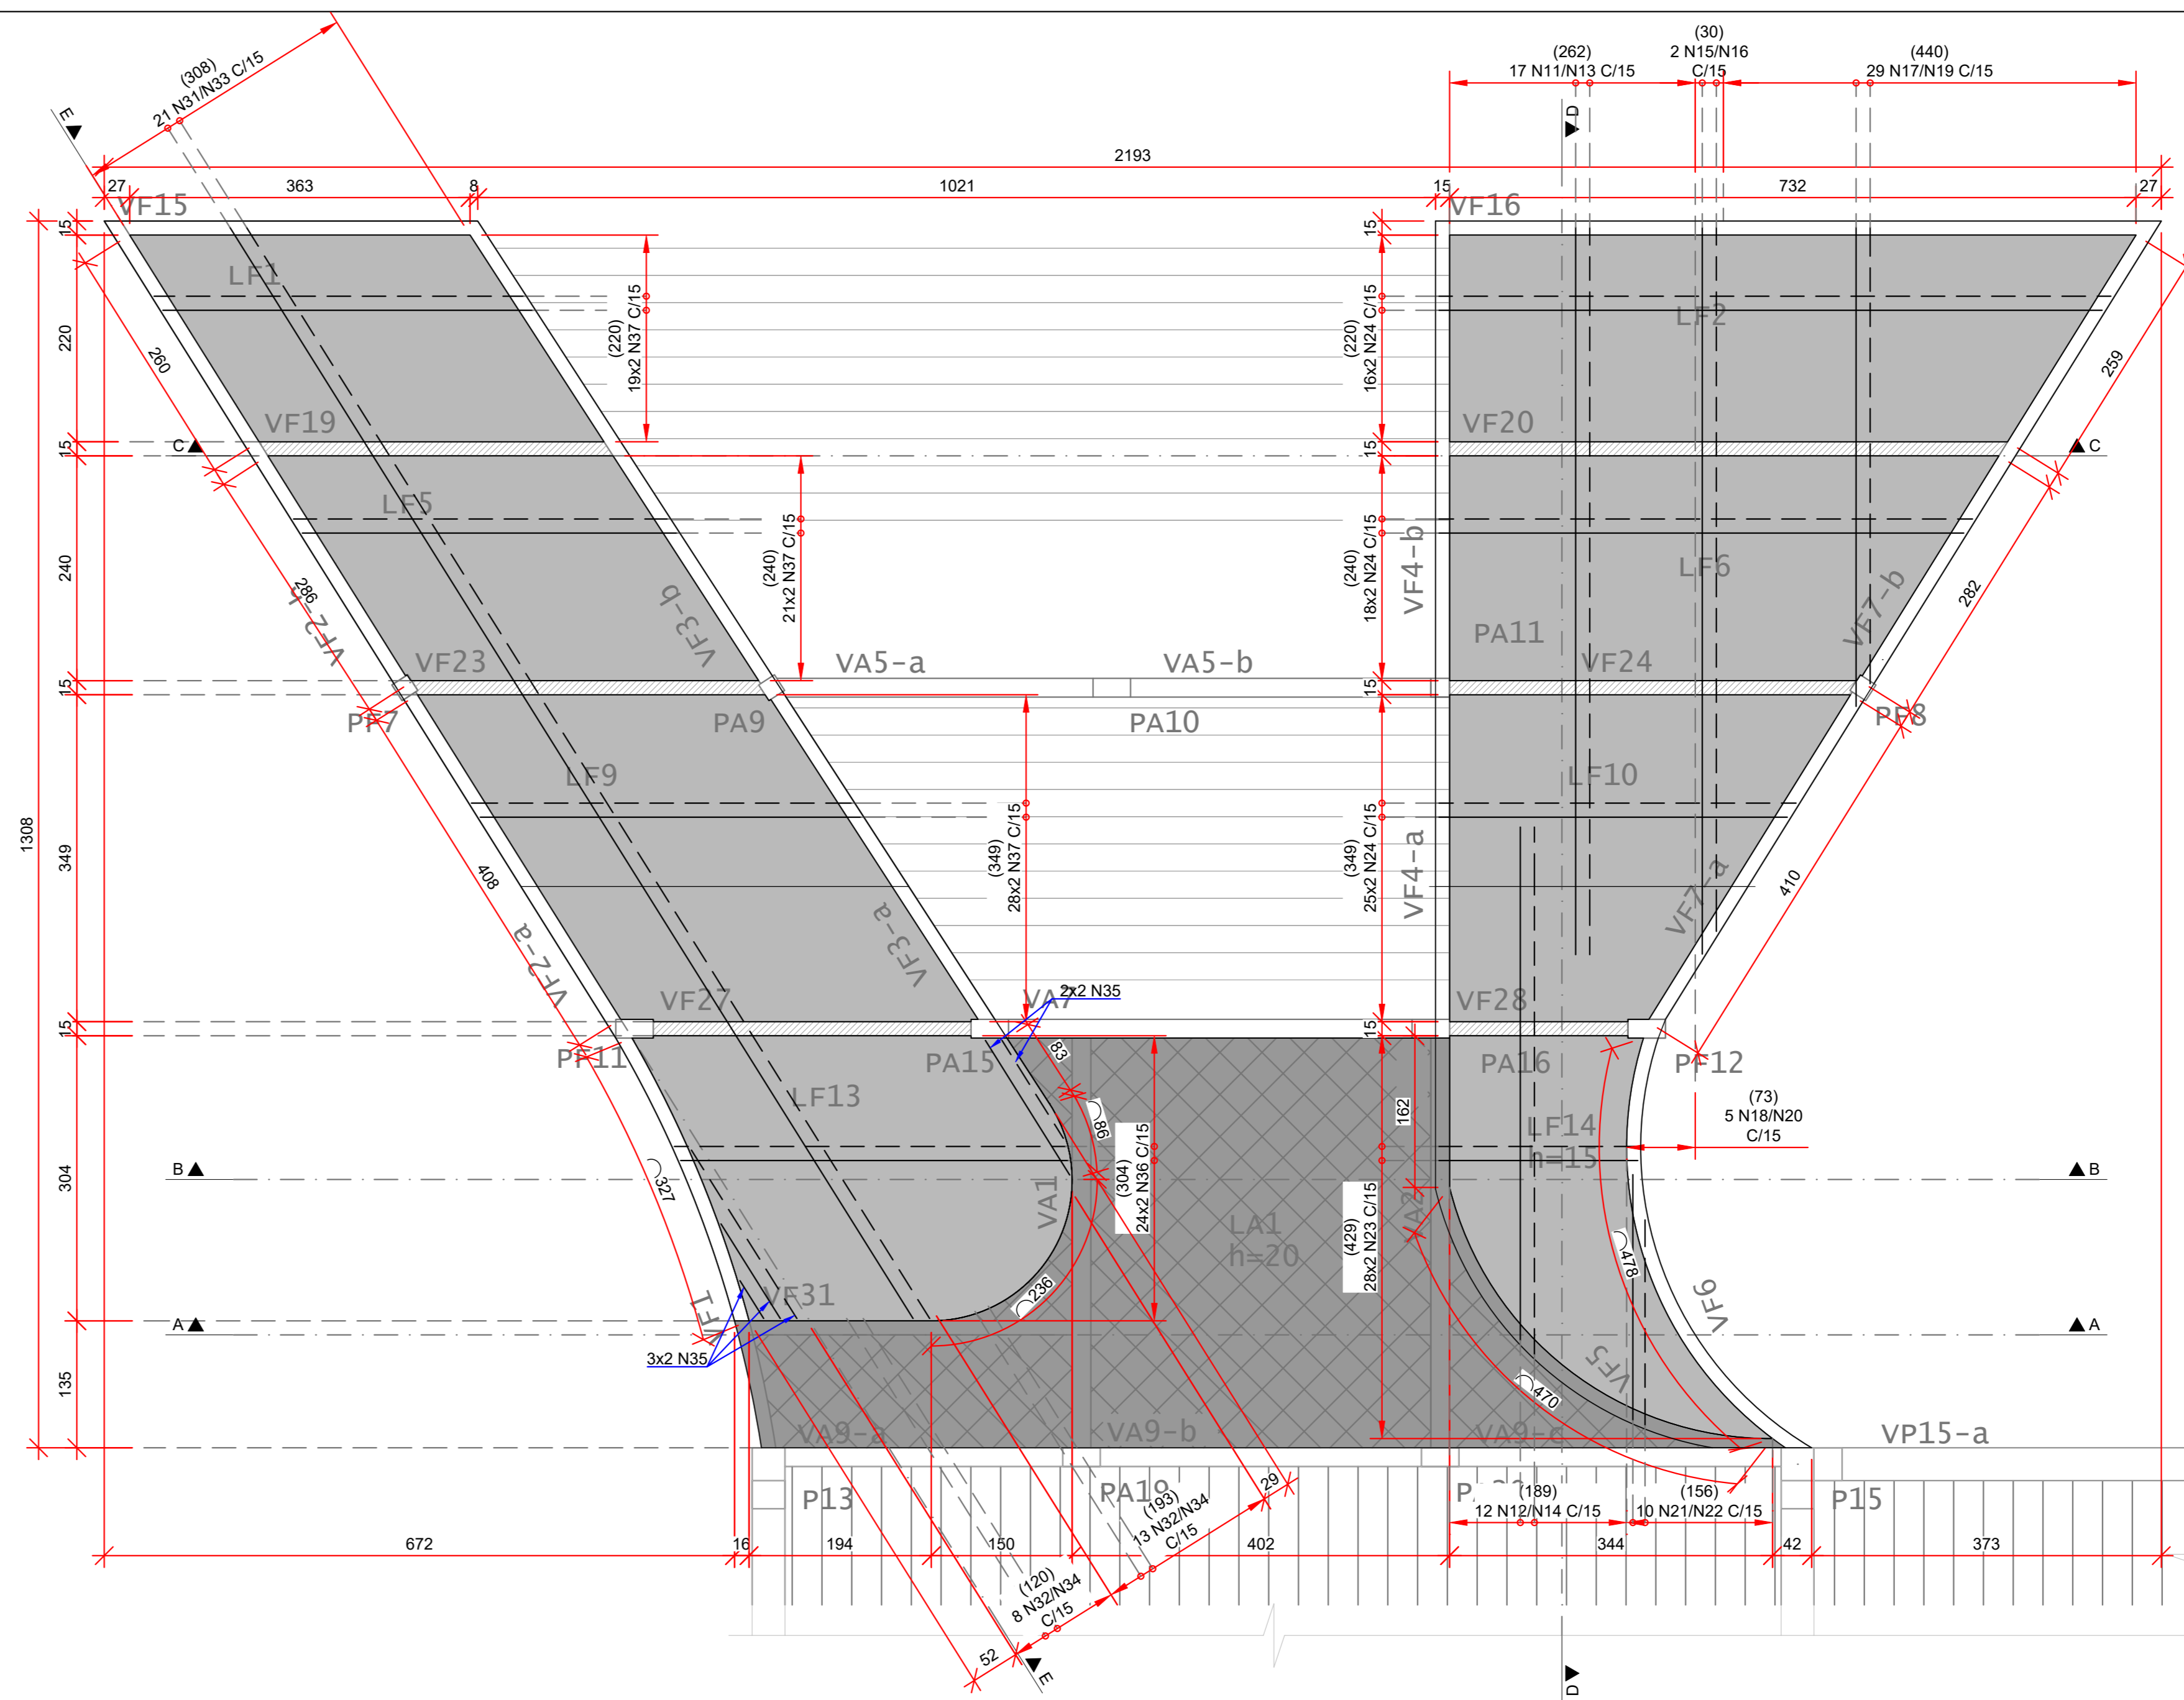


PLANTA DE ARMADURA - LF1/LF2/LF5/LF6/LF9/LF10/LF13/LF14
ESCALA: 1:50

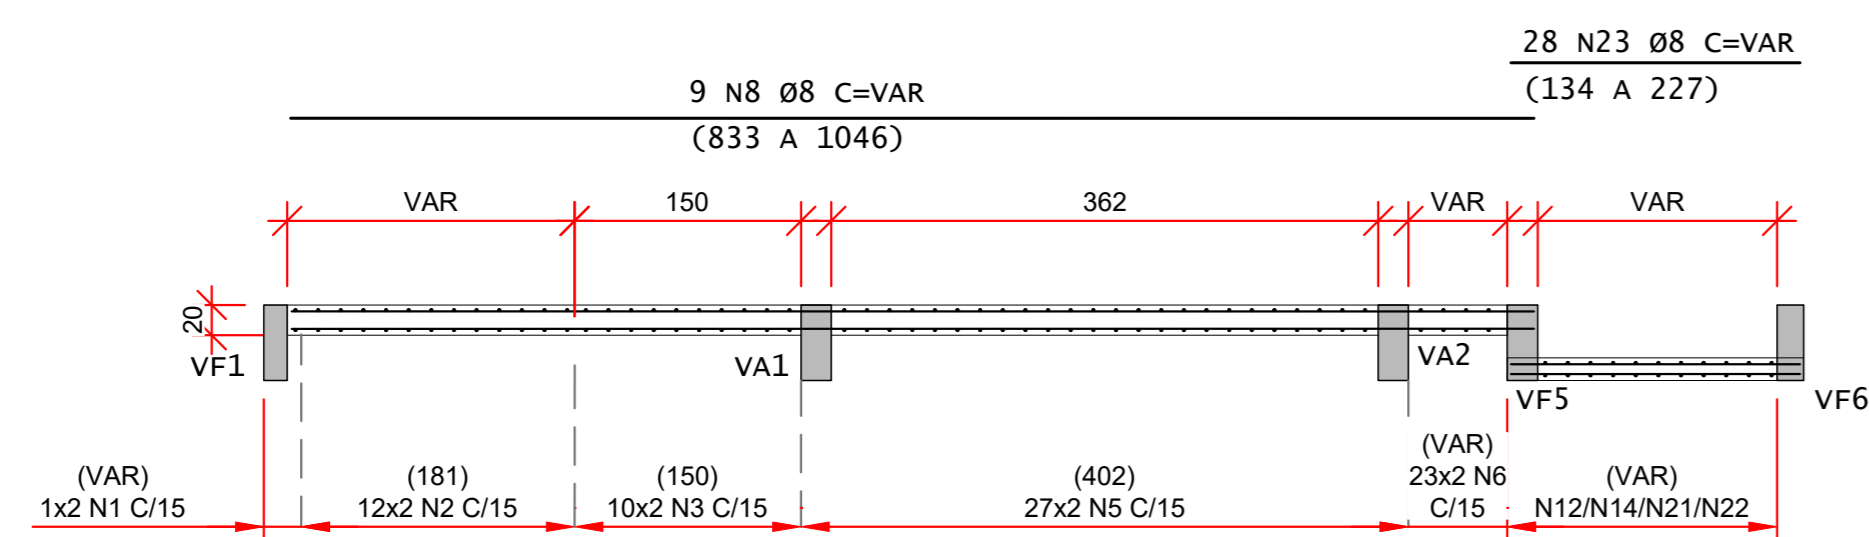


CORTE A-A
ESCALA: 1:50

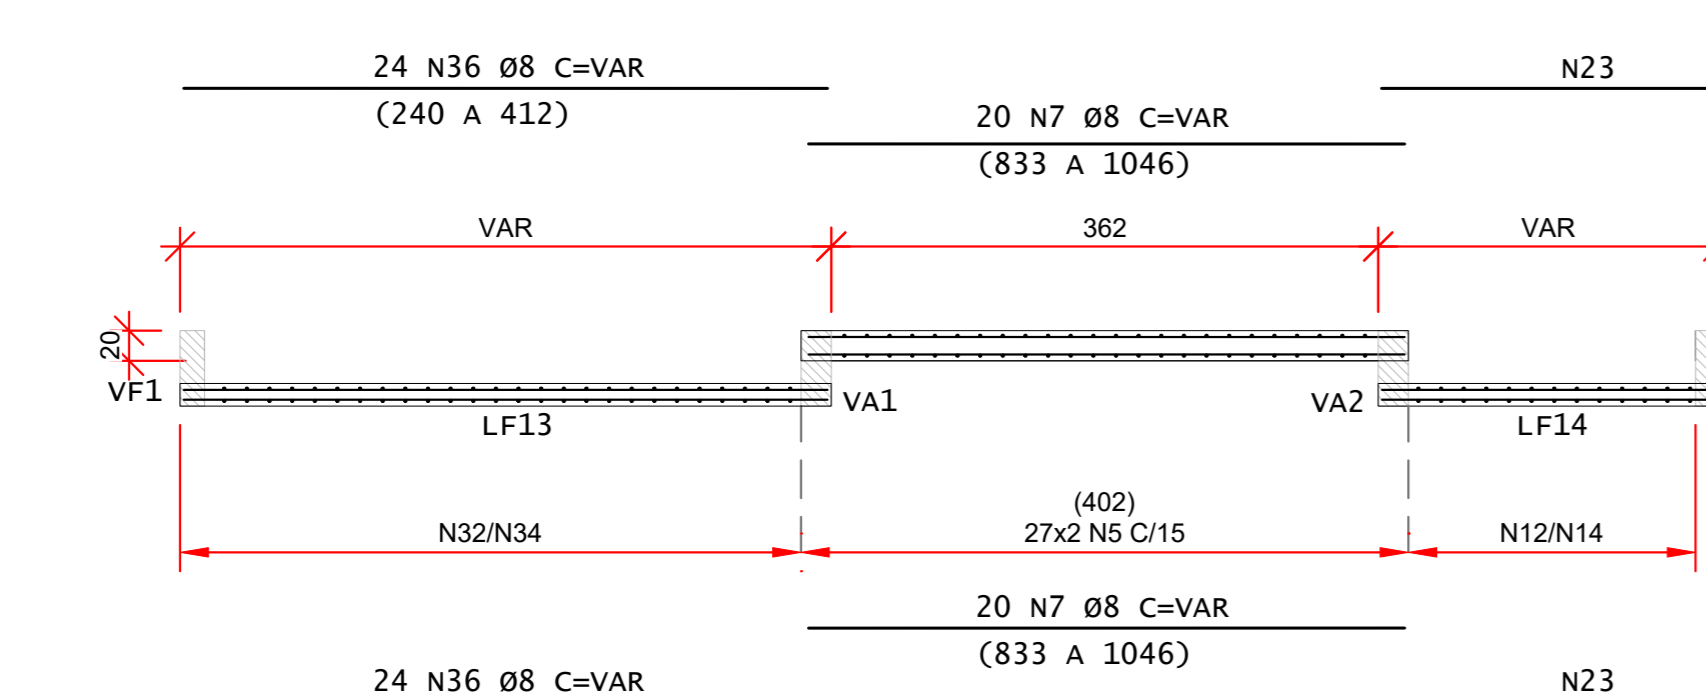


CORTE B-B
ESCALA: 1:50

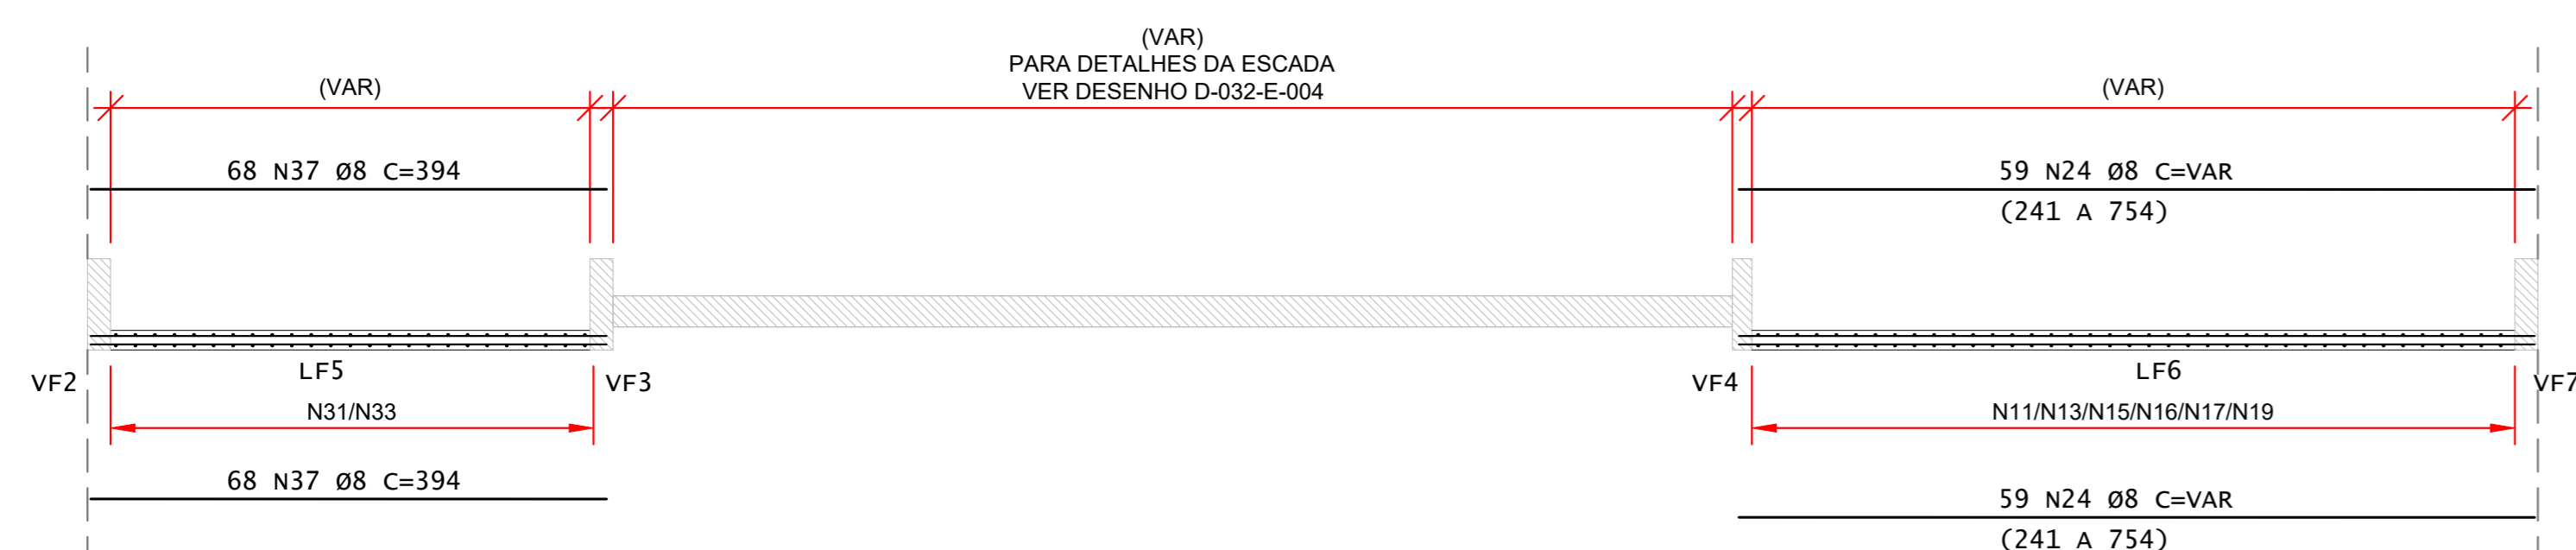


CORTE C-C
ESCALA: 1:50

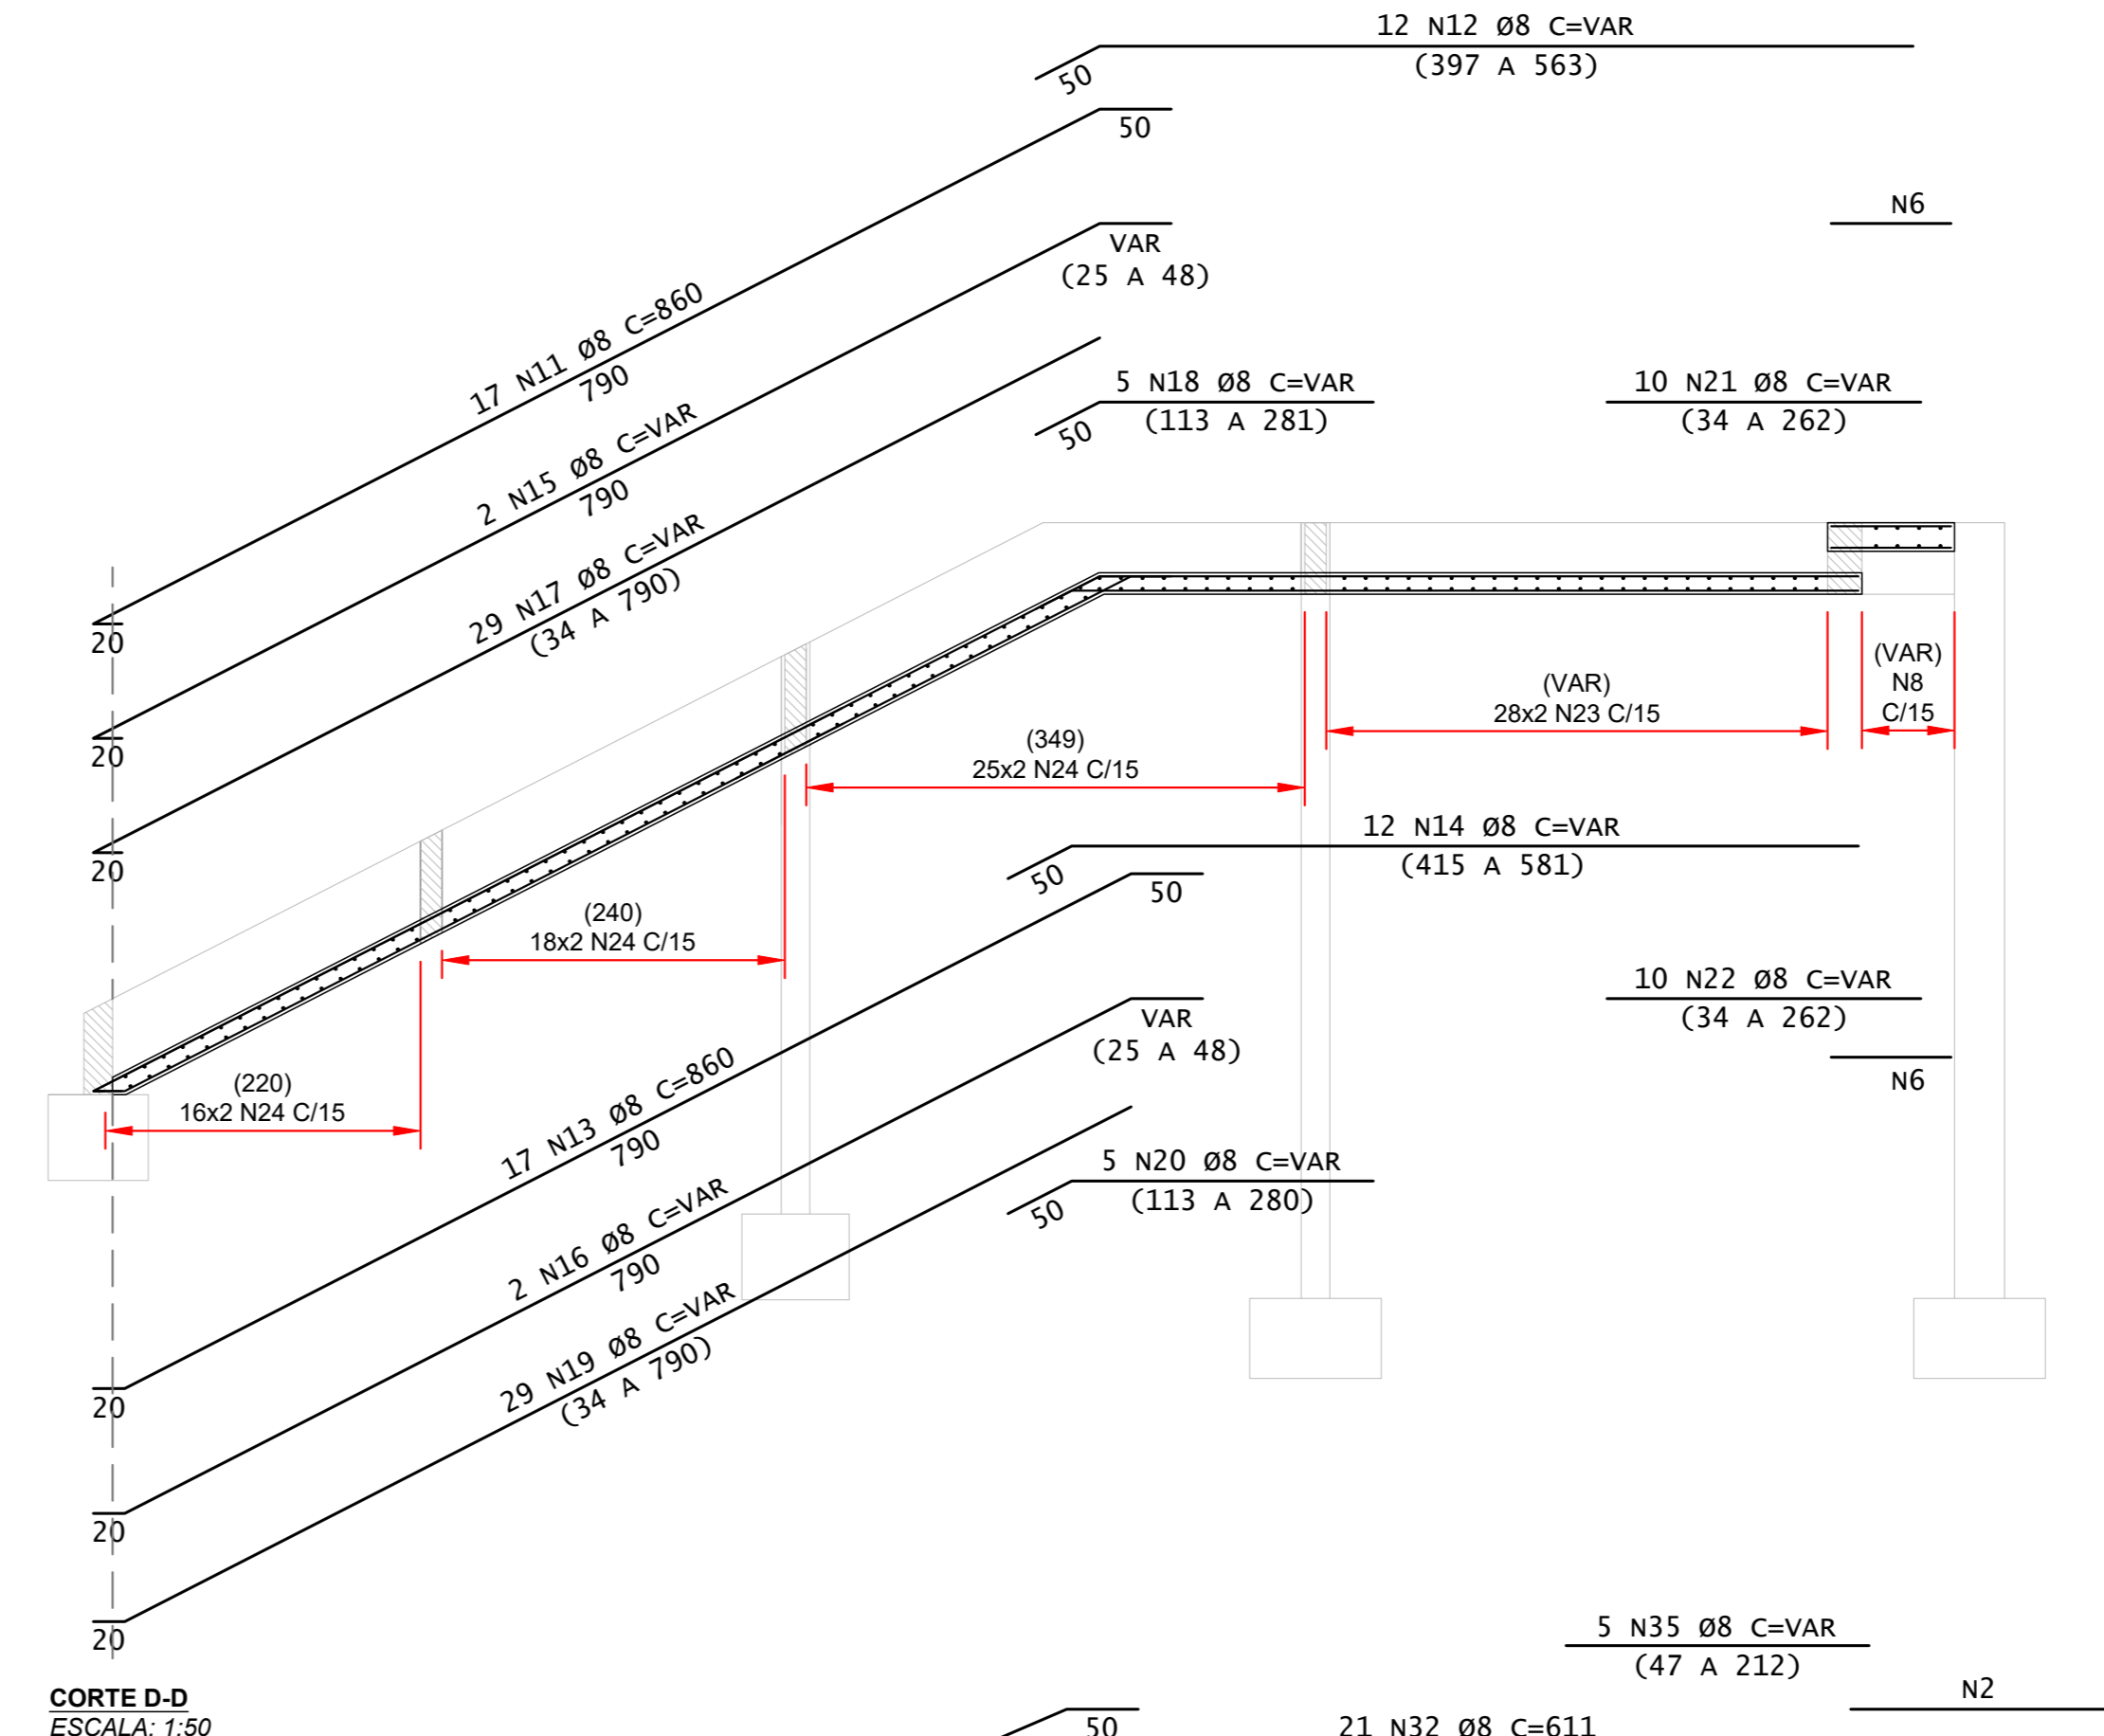

CORTE D-D
ESCALA: 1:50

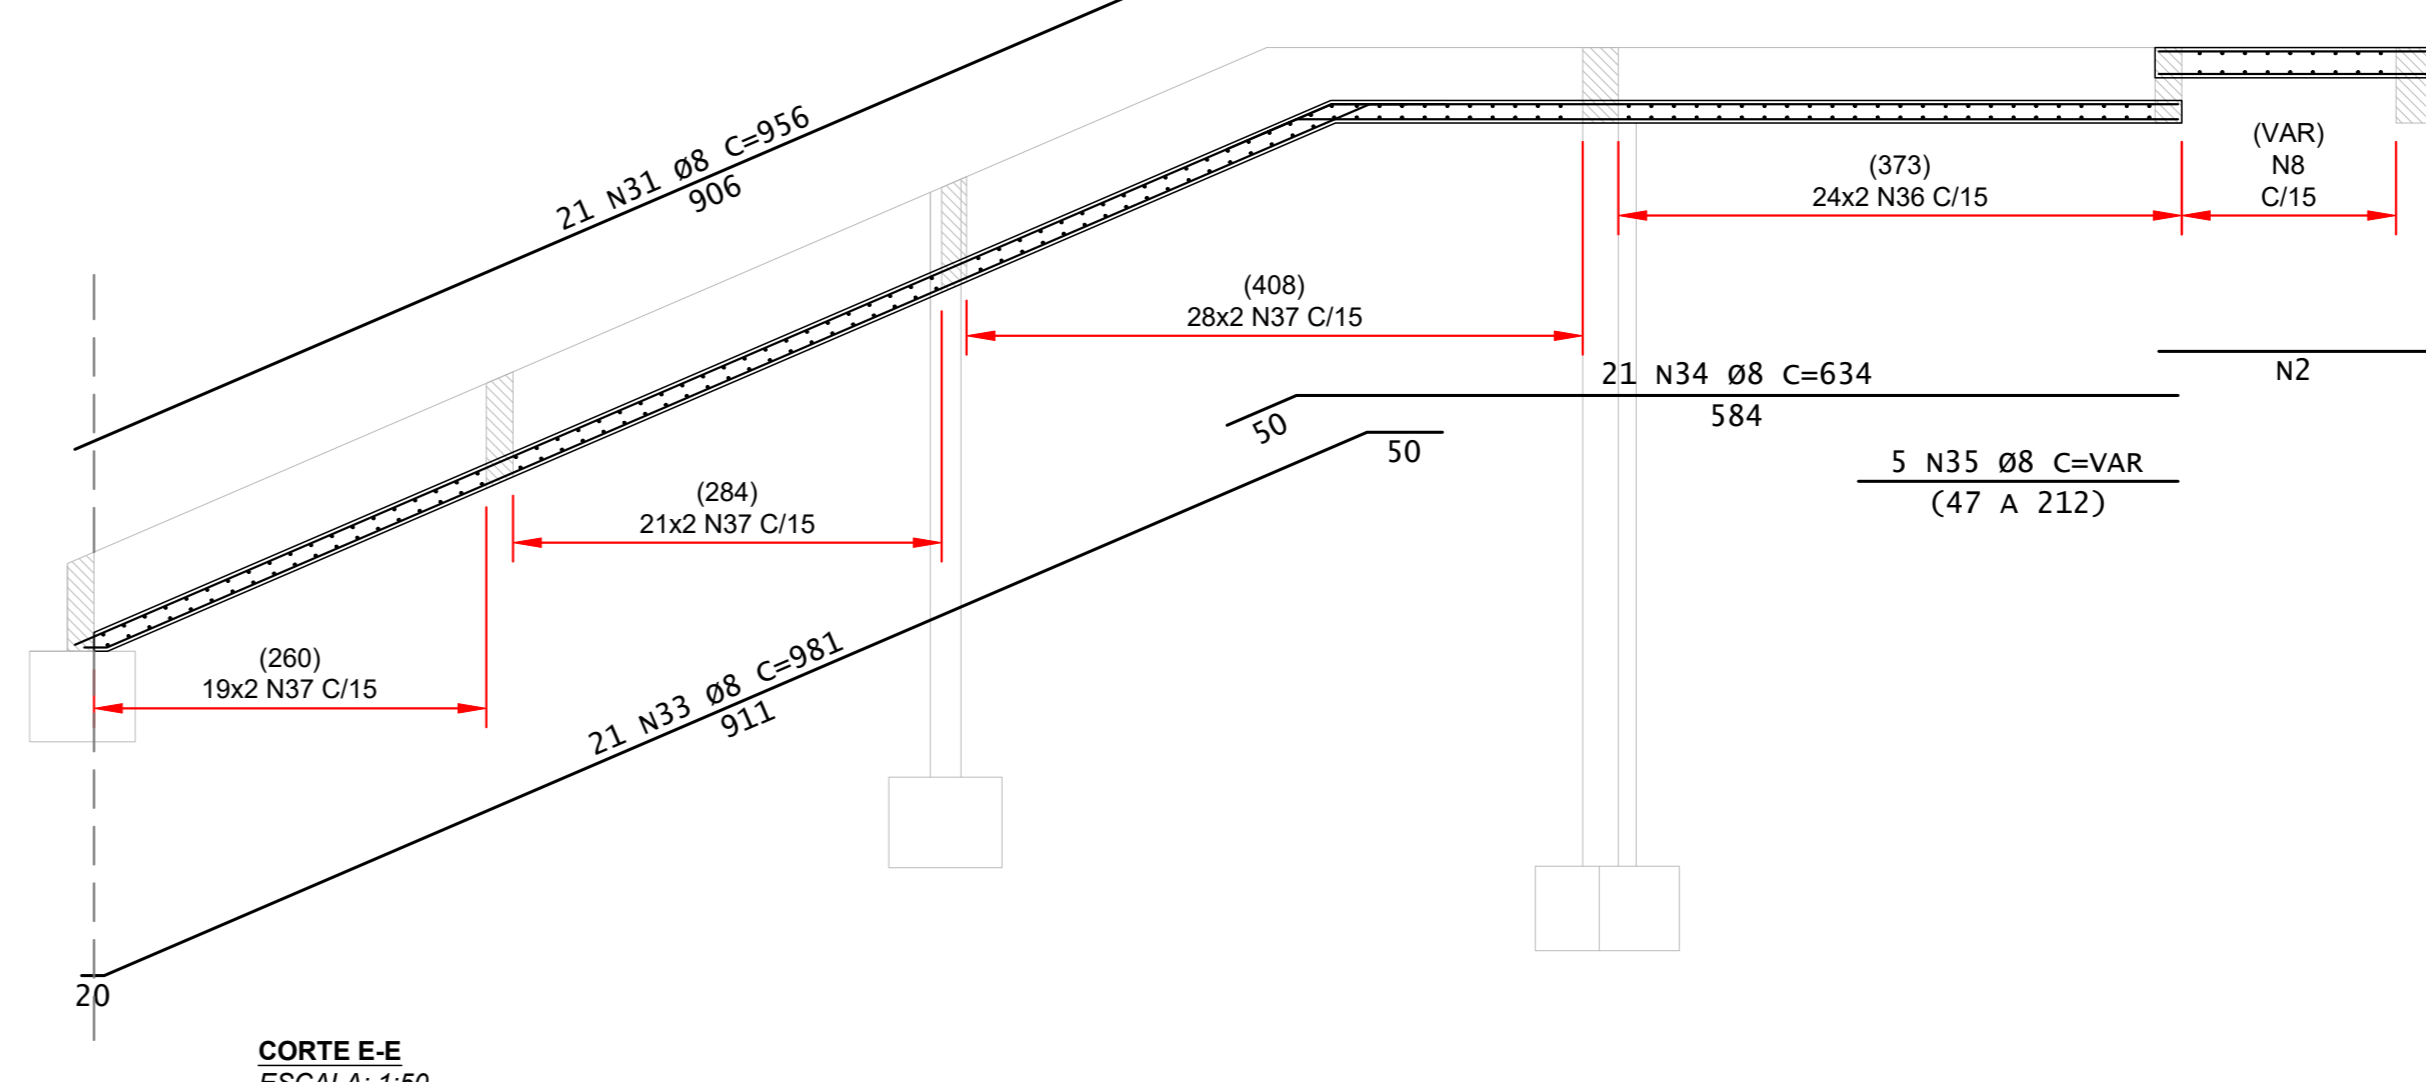

CORTE E-E
ESCALA: 1:50

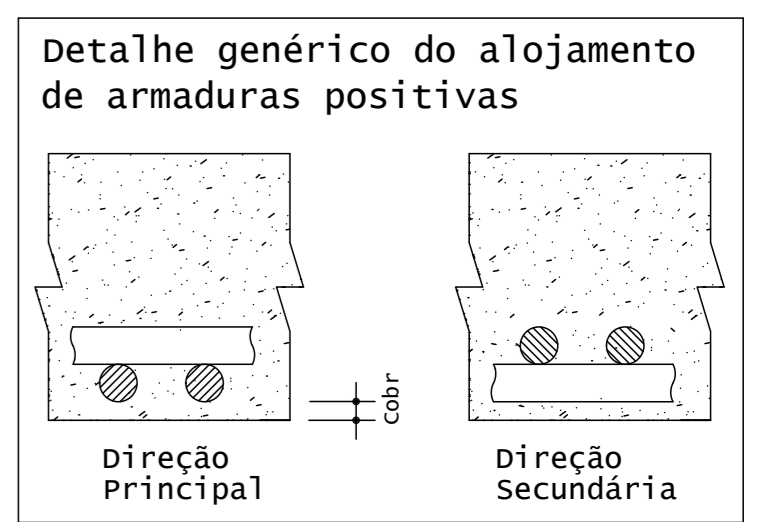

LAJ	ACO	POS	BIT (mm)	QUANT	COMPRIIMENTO UNIT (cm)	TOTAL (cm)	
LA1	S0A	1	8	2	68	136	
	S0A	2	8	24	182	4368	
	S0A	3	8	20	240	4800	
	S0A	4	8	8	VAR	824	
	S0A	5	8	54	537	28995	
	S0A	6	8	46	VAR	5750	
	S0A	7	8	40	VAR	17560	
	S0A	8	8	18	VAR	16290	
LF2-LF6-LF10-LF14	S0A	11	8	17	860	14620	
	S0A	12	8	12	VAR	6708	
	S0A	13	8	17	860	14620	
	S0A	14	8	12	VAR	6936	
	S0A	15	8	2	VAR	1692	
	S0A	16	8	5	VAR	1355	
	S0A	17	8	29	VAR	32528	
	S0A	18	8	5	VAR	1355	
	S0A	19	8	29	VAR	32528	
	S0A	20	8	5	VAR	1355	
	S0A	21	8	10	VAR	1240	
	S0A	22	8	10	VAR	1240	
	S0A	23	8	56	VAR	11088	
	S0A	24	8	118	VAR	58646	
	LF1-LF5-LF9-LF13	S0A	31	8	21	956	20076
		S0A	32	8	21	611	12831
S0A		33	8	21	981	20601	
S0A		34	8	21	634	13314	
S0A		35	8	10	VAR	1340	
S0A		36	8	48	VAR	18192	
S0A		37	8	136	394	53584	

ACO	RESUMO DE ACO (cm)	BIT (n)	COMP (n)	PESO (kg)
S0A	8	3640		1438

Peso Total (1X) S0A = 1438 kg

Pavimento	Quant	Volume m3	Area de forma m2
ACESSO	1	20,00	150,00

- NOTAS DE PROJETO:
- DIMENSÕES EM CM, EXCETO ONDE INDICADO.
 - O CONCRETO UTILIZADO DEVERÁ SER DA CLASSE C30 CONFORME DISCRIMINADO NA NBR 8118 (ABNT, 2014).
 - O CONTROLE DAS DIMENSÕES AQUI APRESENTADAS DEVERÁ SER RIGOROSO. QUALQUER DIVERGÊNCIA O PROJETISTA DEVERÁ SER CONSULTADO.
 - ALTERAÇÕES DO PROJETO DEVERÃO SER VALIDADAS PELO PROJETISTA.
 - COBRIMENTO MÍNIMO DAS ARMADURAS: 2,5 cm.

REV	DESCRIÇÃO	DESENHO	APROV.	DATA
1	TABELA DE VOLUME E ÁREA DE FORMA	PJC	PJC	30/03/2022
0	INICIAL	PJC	PJC	18/10/2019

Projeto estrutural	Projeto	Projeto	Projeto
ENR CIVIL - WELINGTON RENANNI TAVARES CREA PR 10288/2010 contato: wrenanni@projetalc.com.br	ENR CIVIL - MATHEUS GALDINO DA SILVA CREA PR 13629/2010 contato: matheus@projetalc.com.br	ENR CIVIL - WELINGTON RENANNI TAVARES CREA PR 10288/2010 contato: wrenanni@projetalc.com.br	ENR CIVIL - MATHEUS GALDINO DA SILVA CREA PR 13629/2010 contato: matheus@projetalc.com.br

Proprietário	Endereço	Escala	Data
PREFEITURA MUNICIPAL DE PATO BRANCO	RUA BENJAMIN BORGES, BAIRRO FRARON, PATO BRANCO - PR	INDICADA	10/2019
Número			032-CL-003