




PLANTA DE ARMADURA - LA2
ESCALA: 1:50

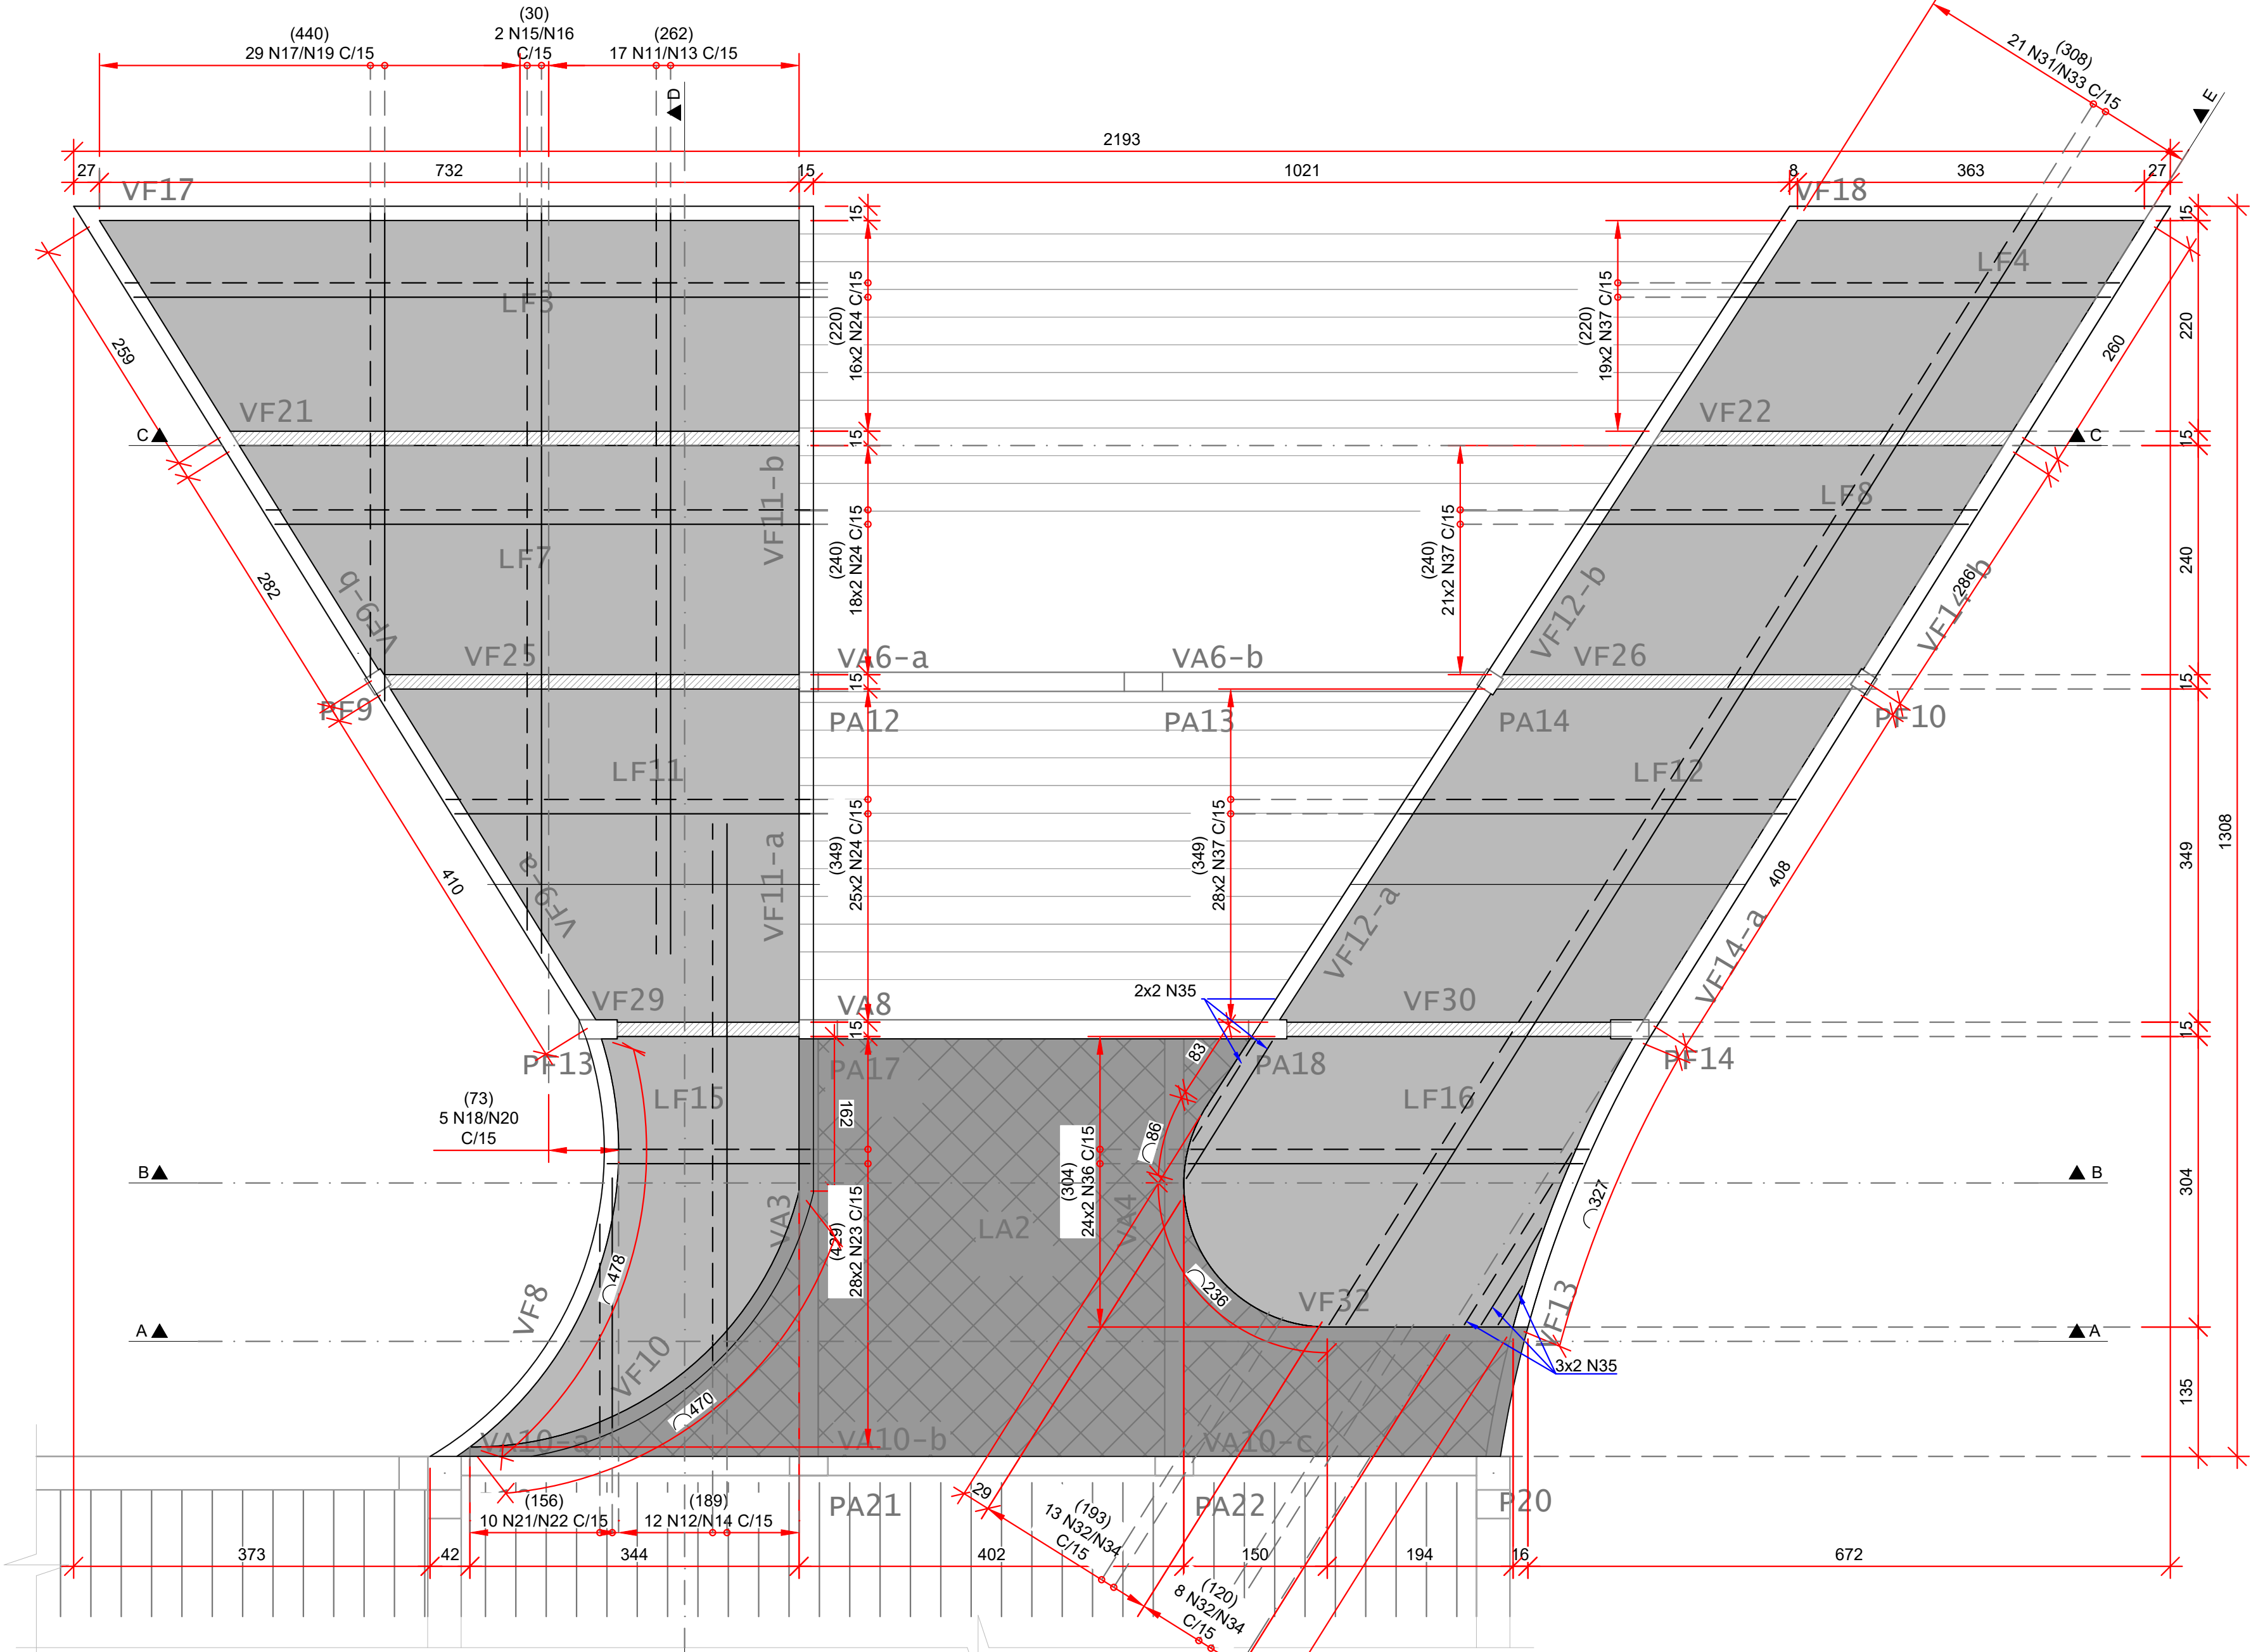


PLANTA DE ARMADURA - LF3/LF4/LF7/LF8/LF11/LF12/LF15/LF16
ESCALA: 1:50

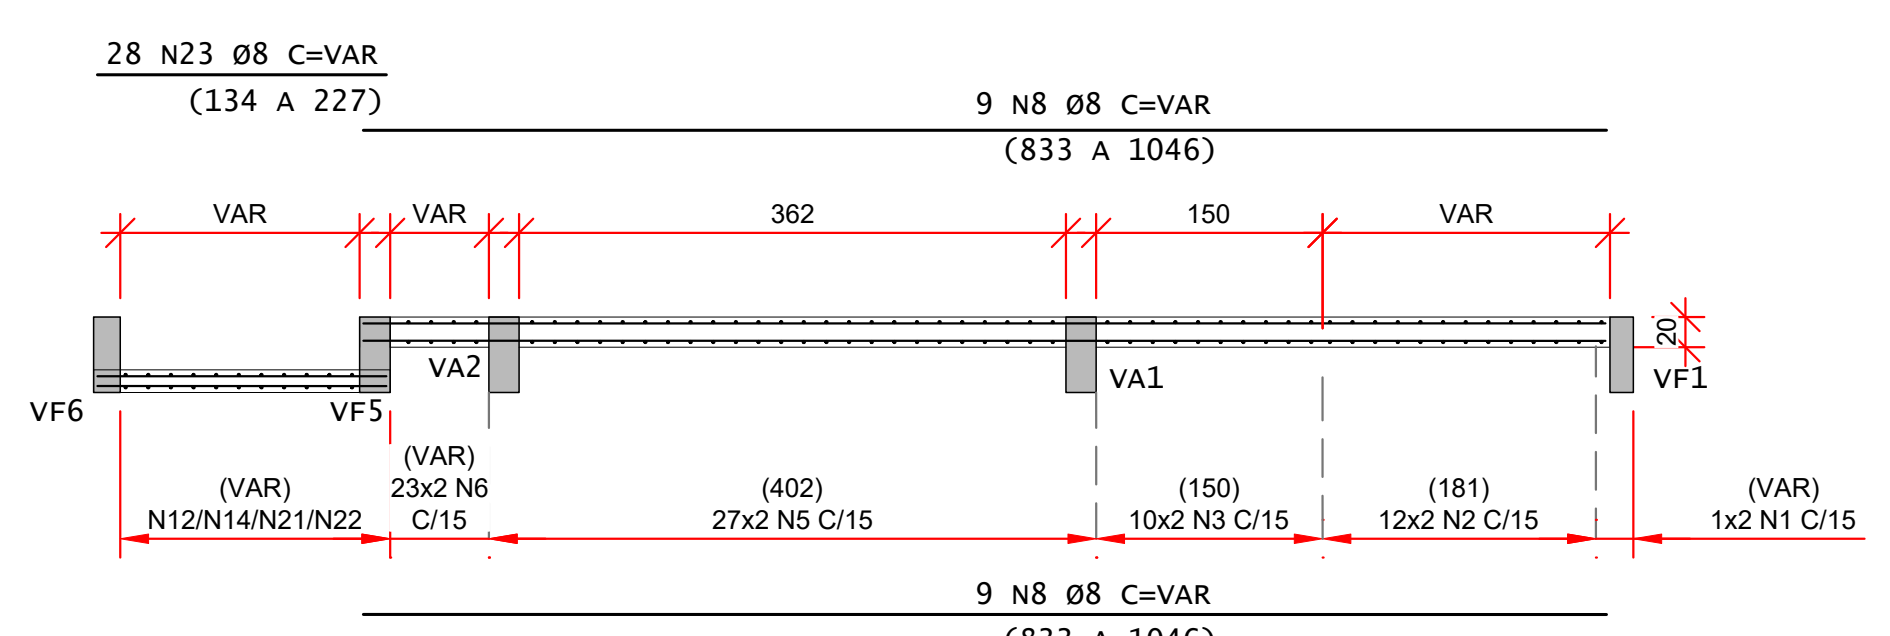


CORTE A-A
ESCALA: 1:50

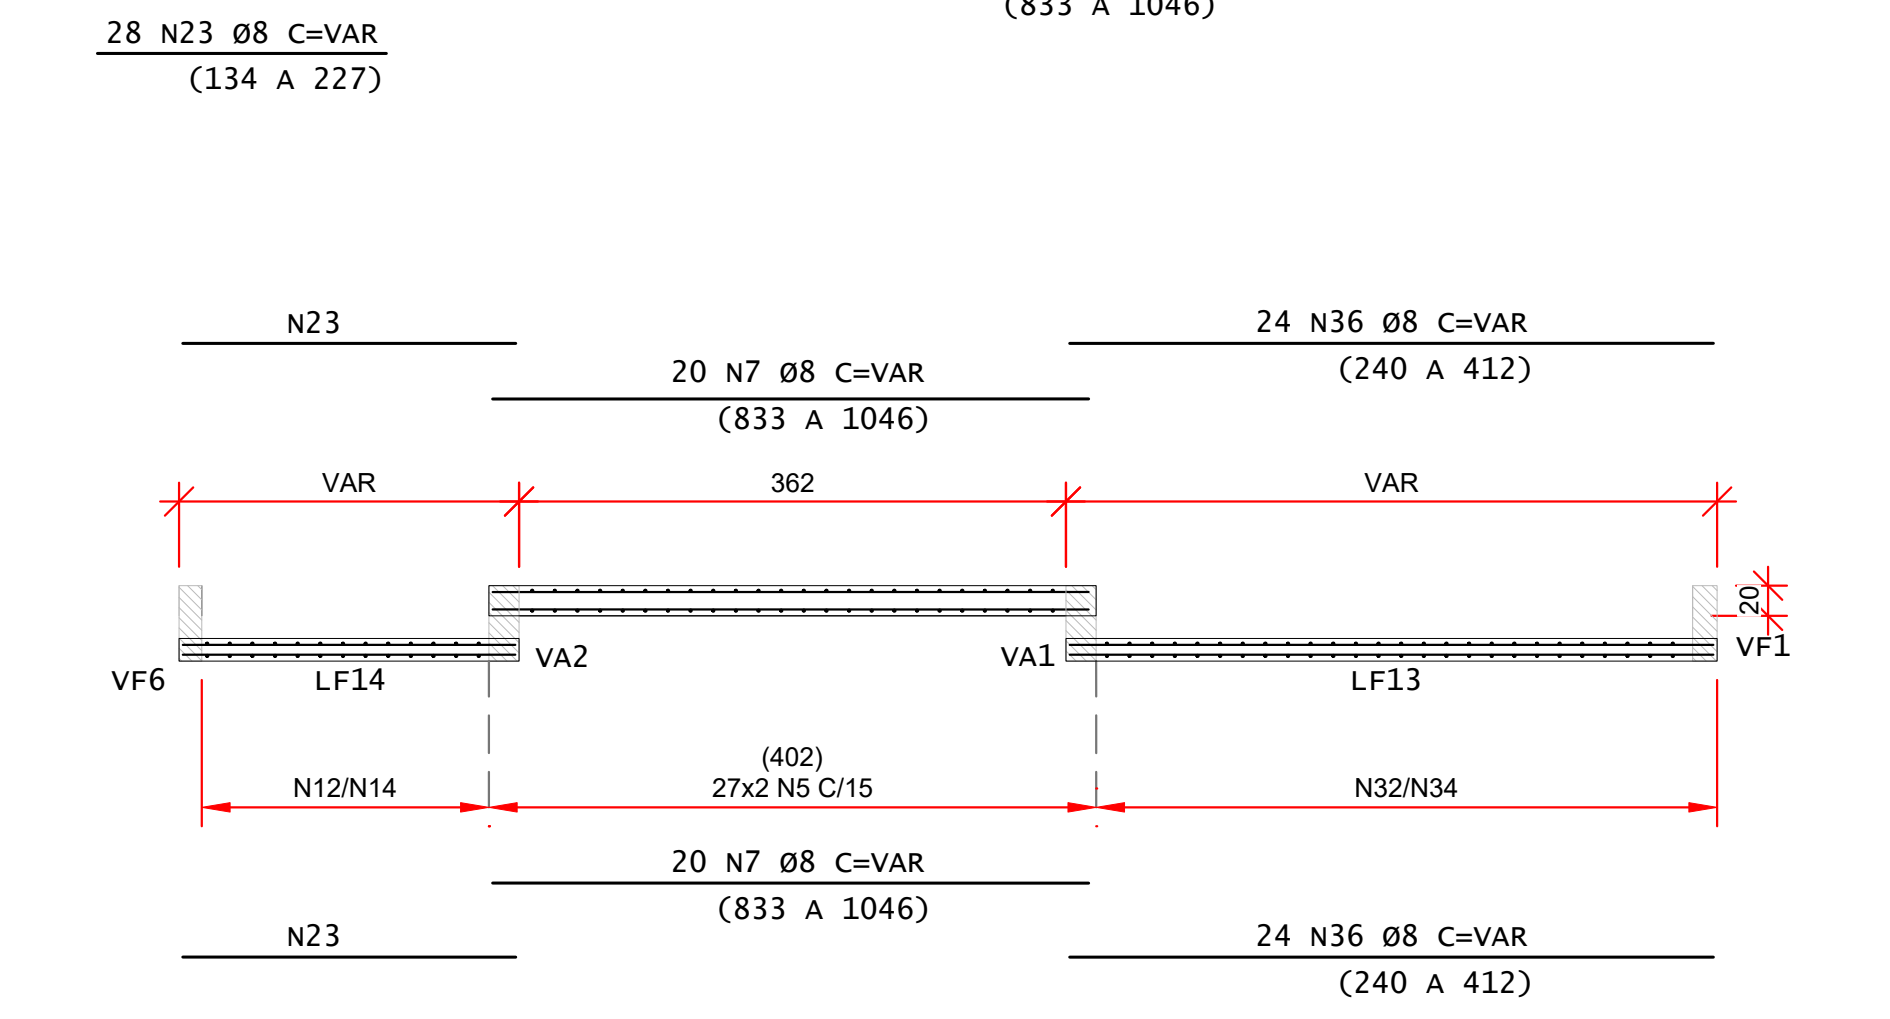


CORTE B-B
ESCALA: 1:50

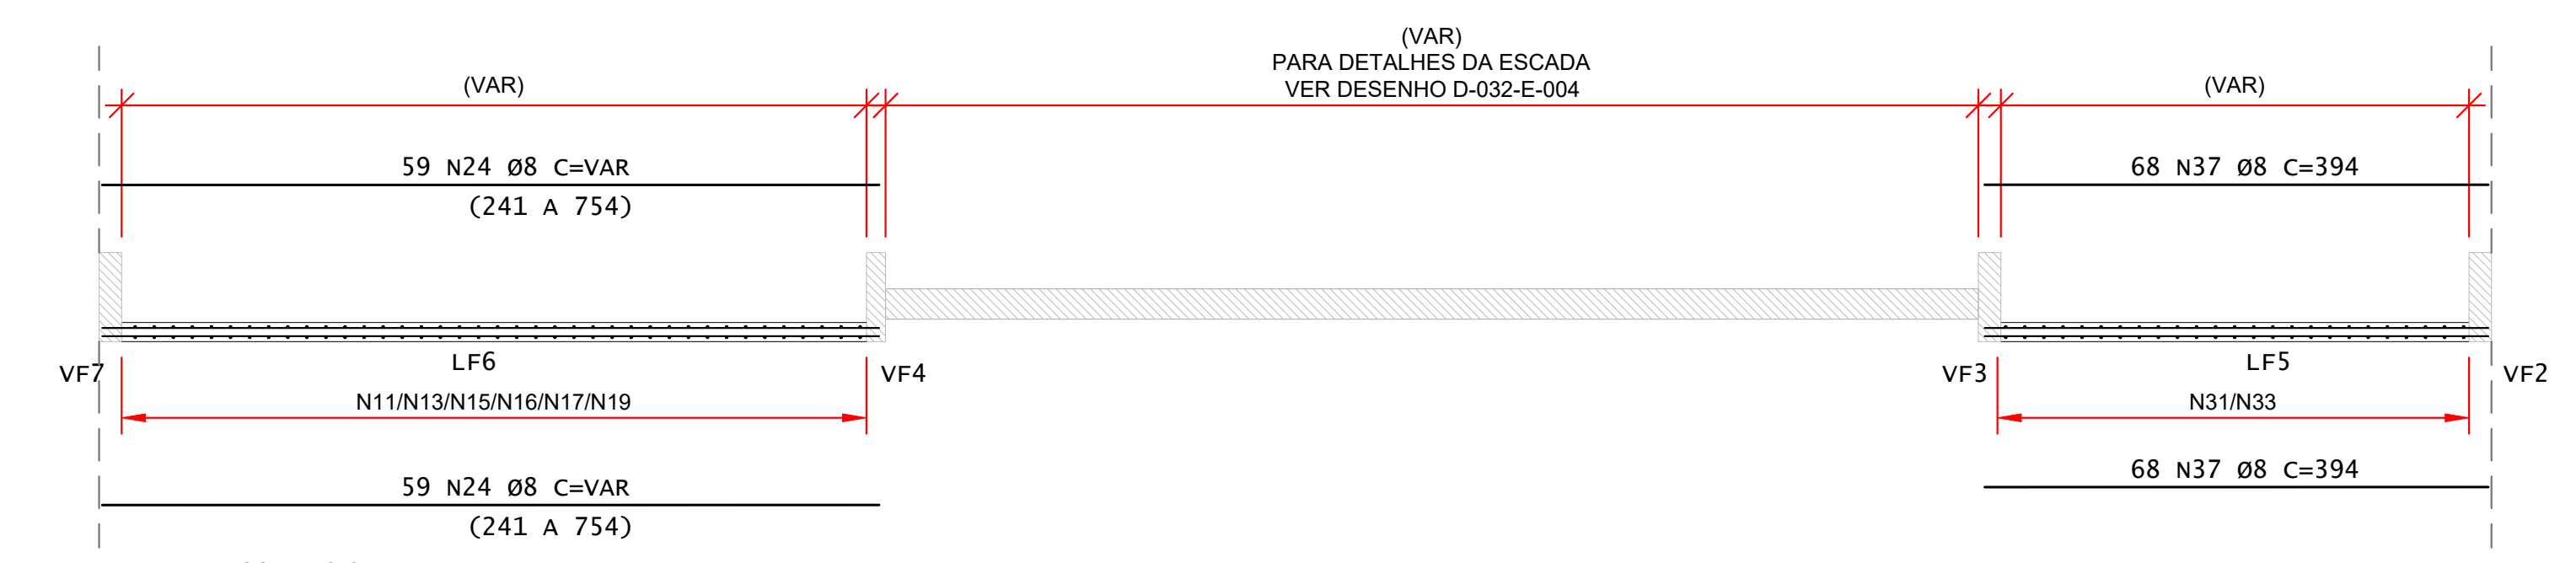


CORTE C-C
ESCALA: 1:50

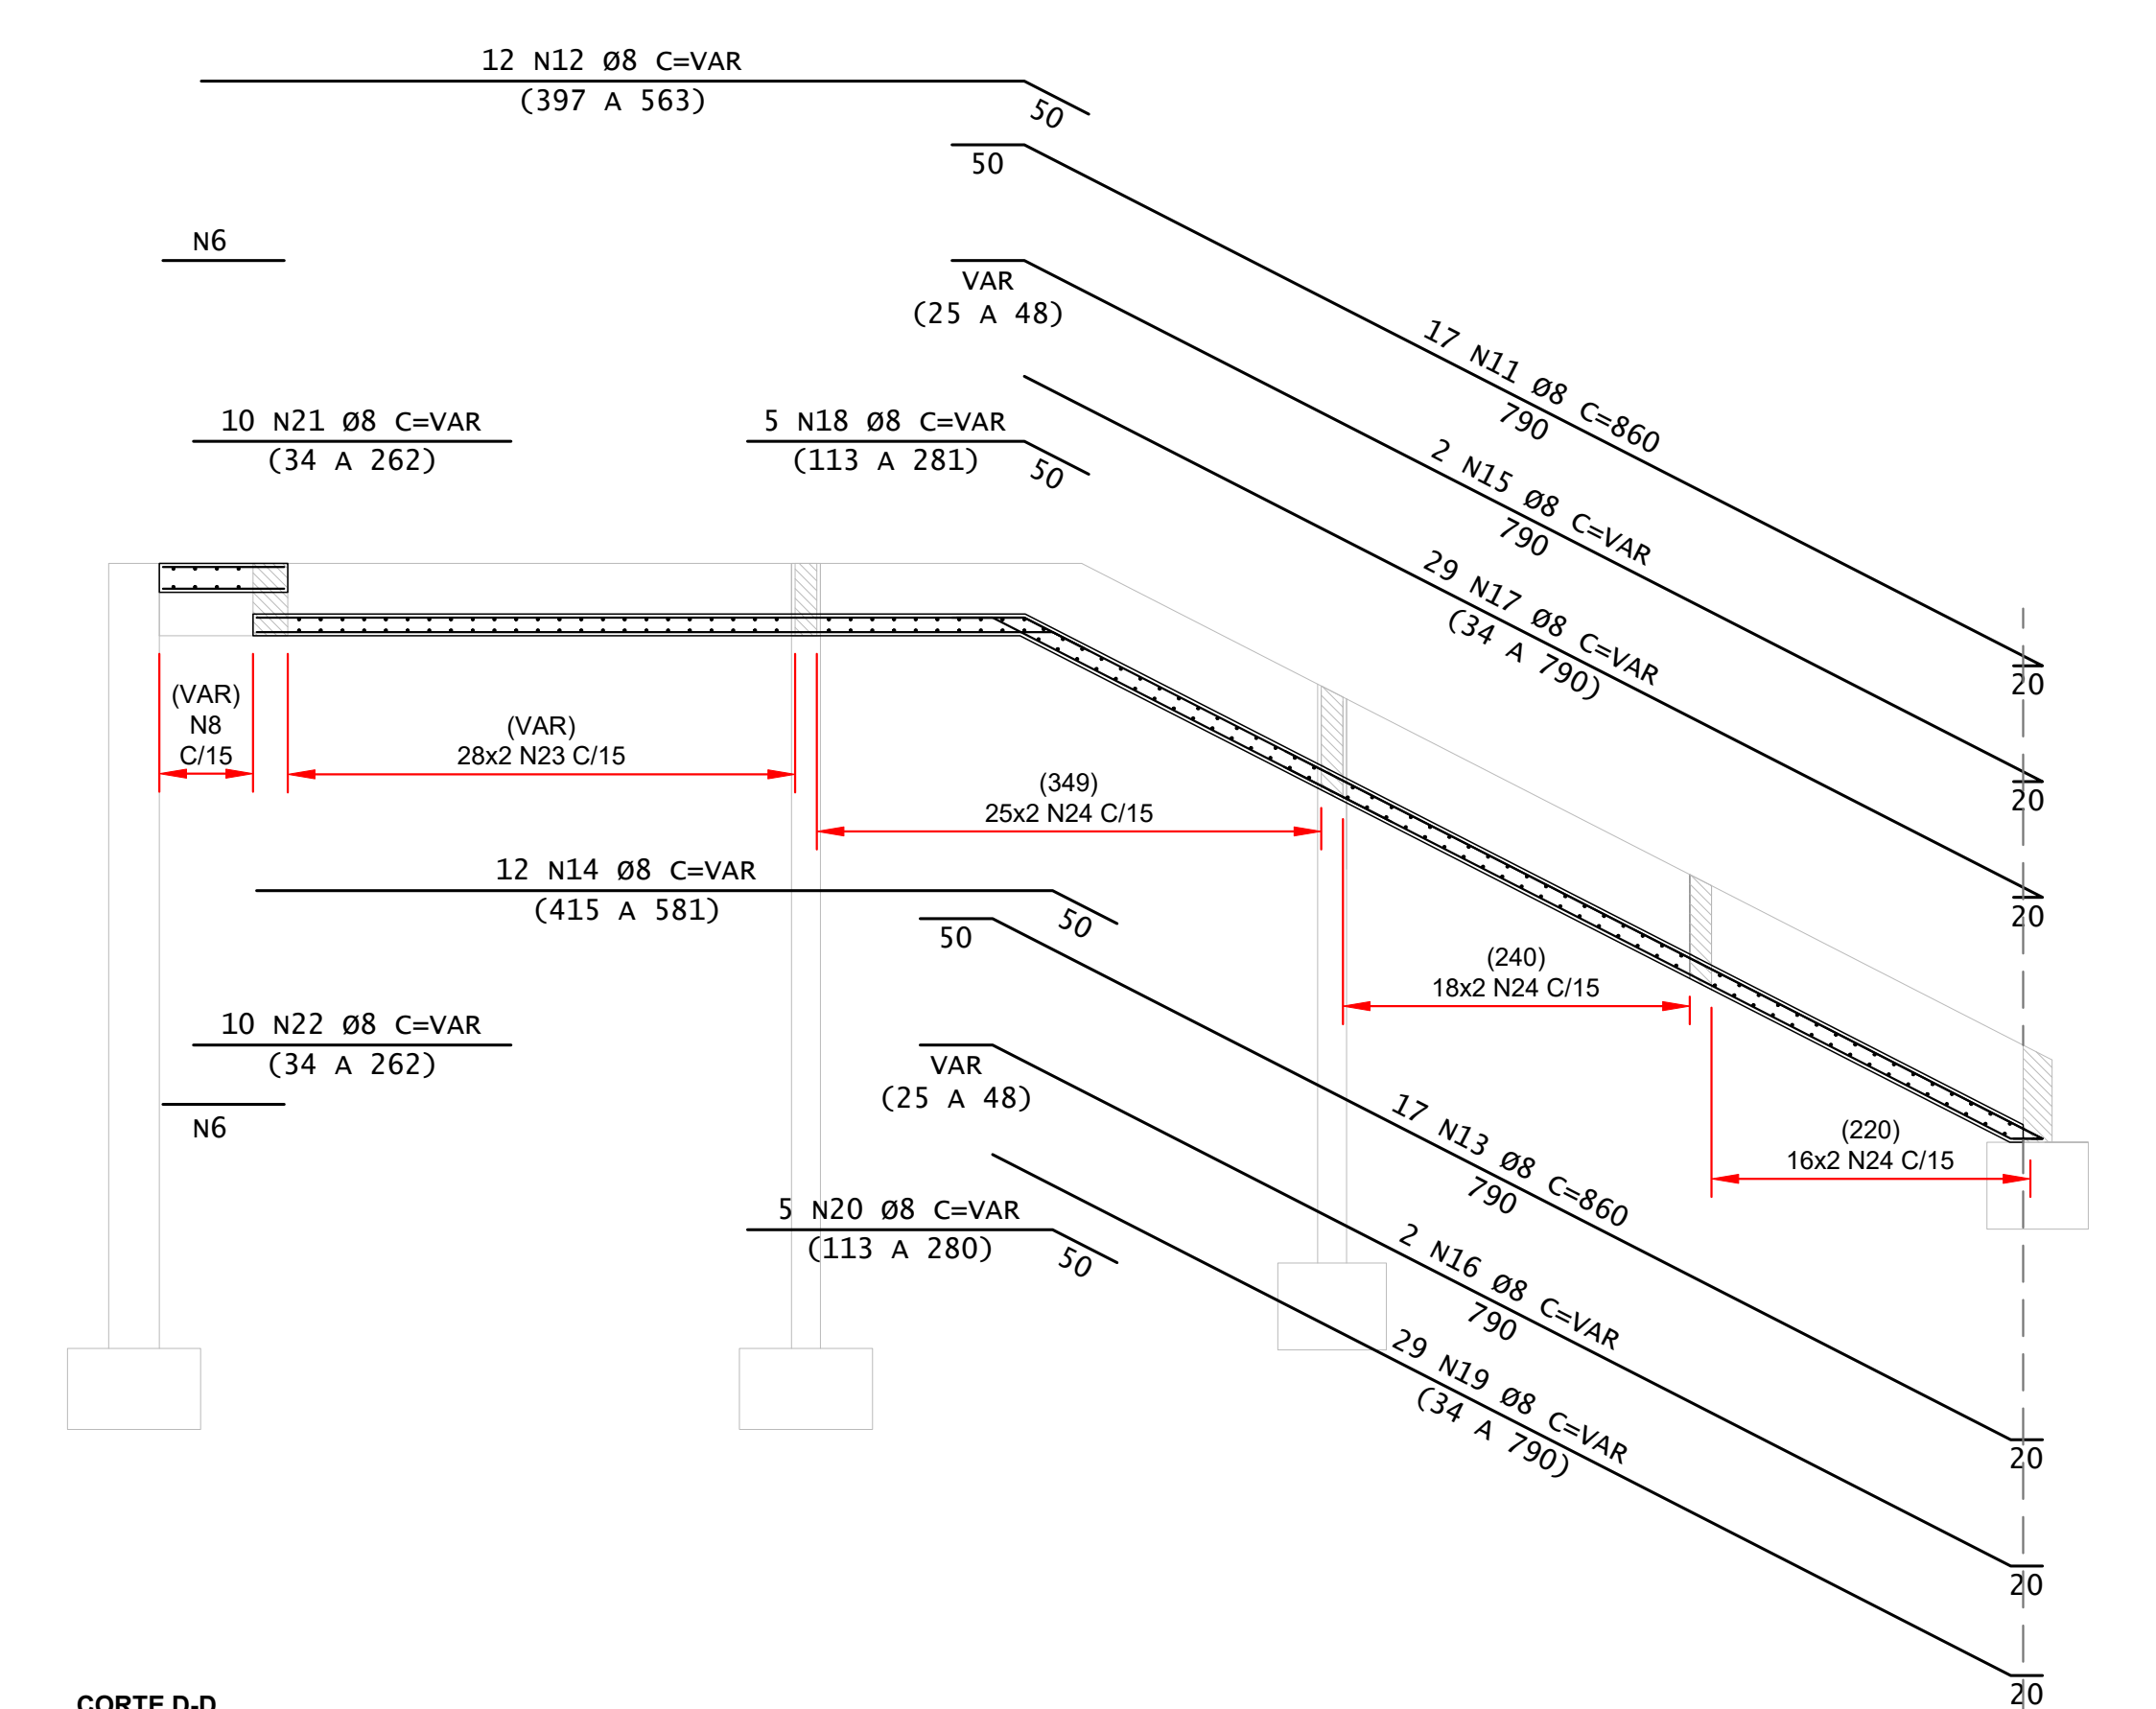

CORTE D-D
ESCALA: 1:50

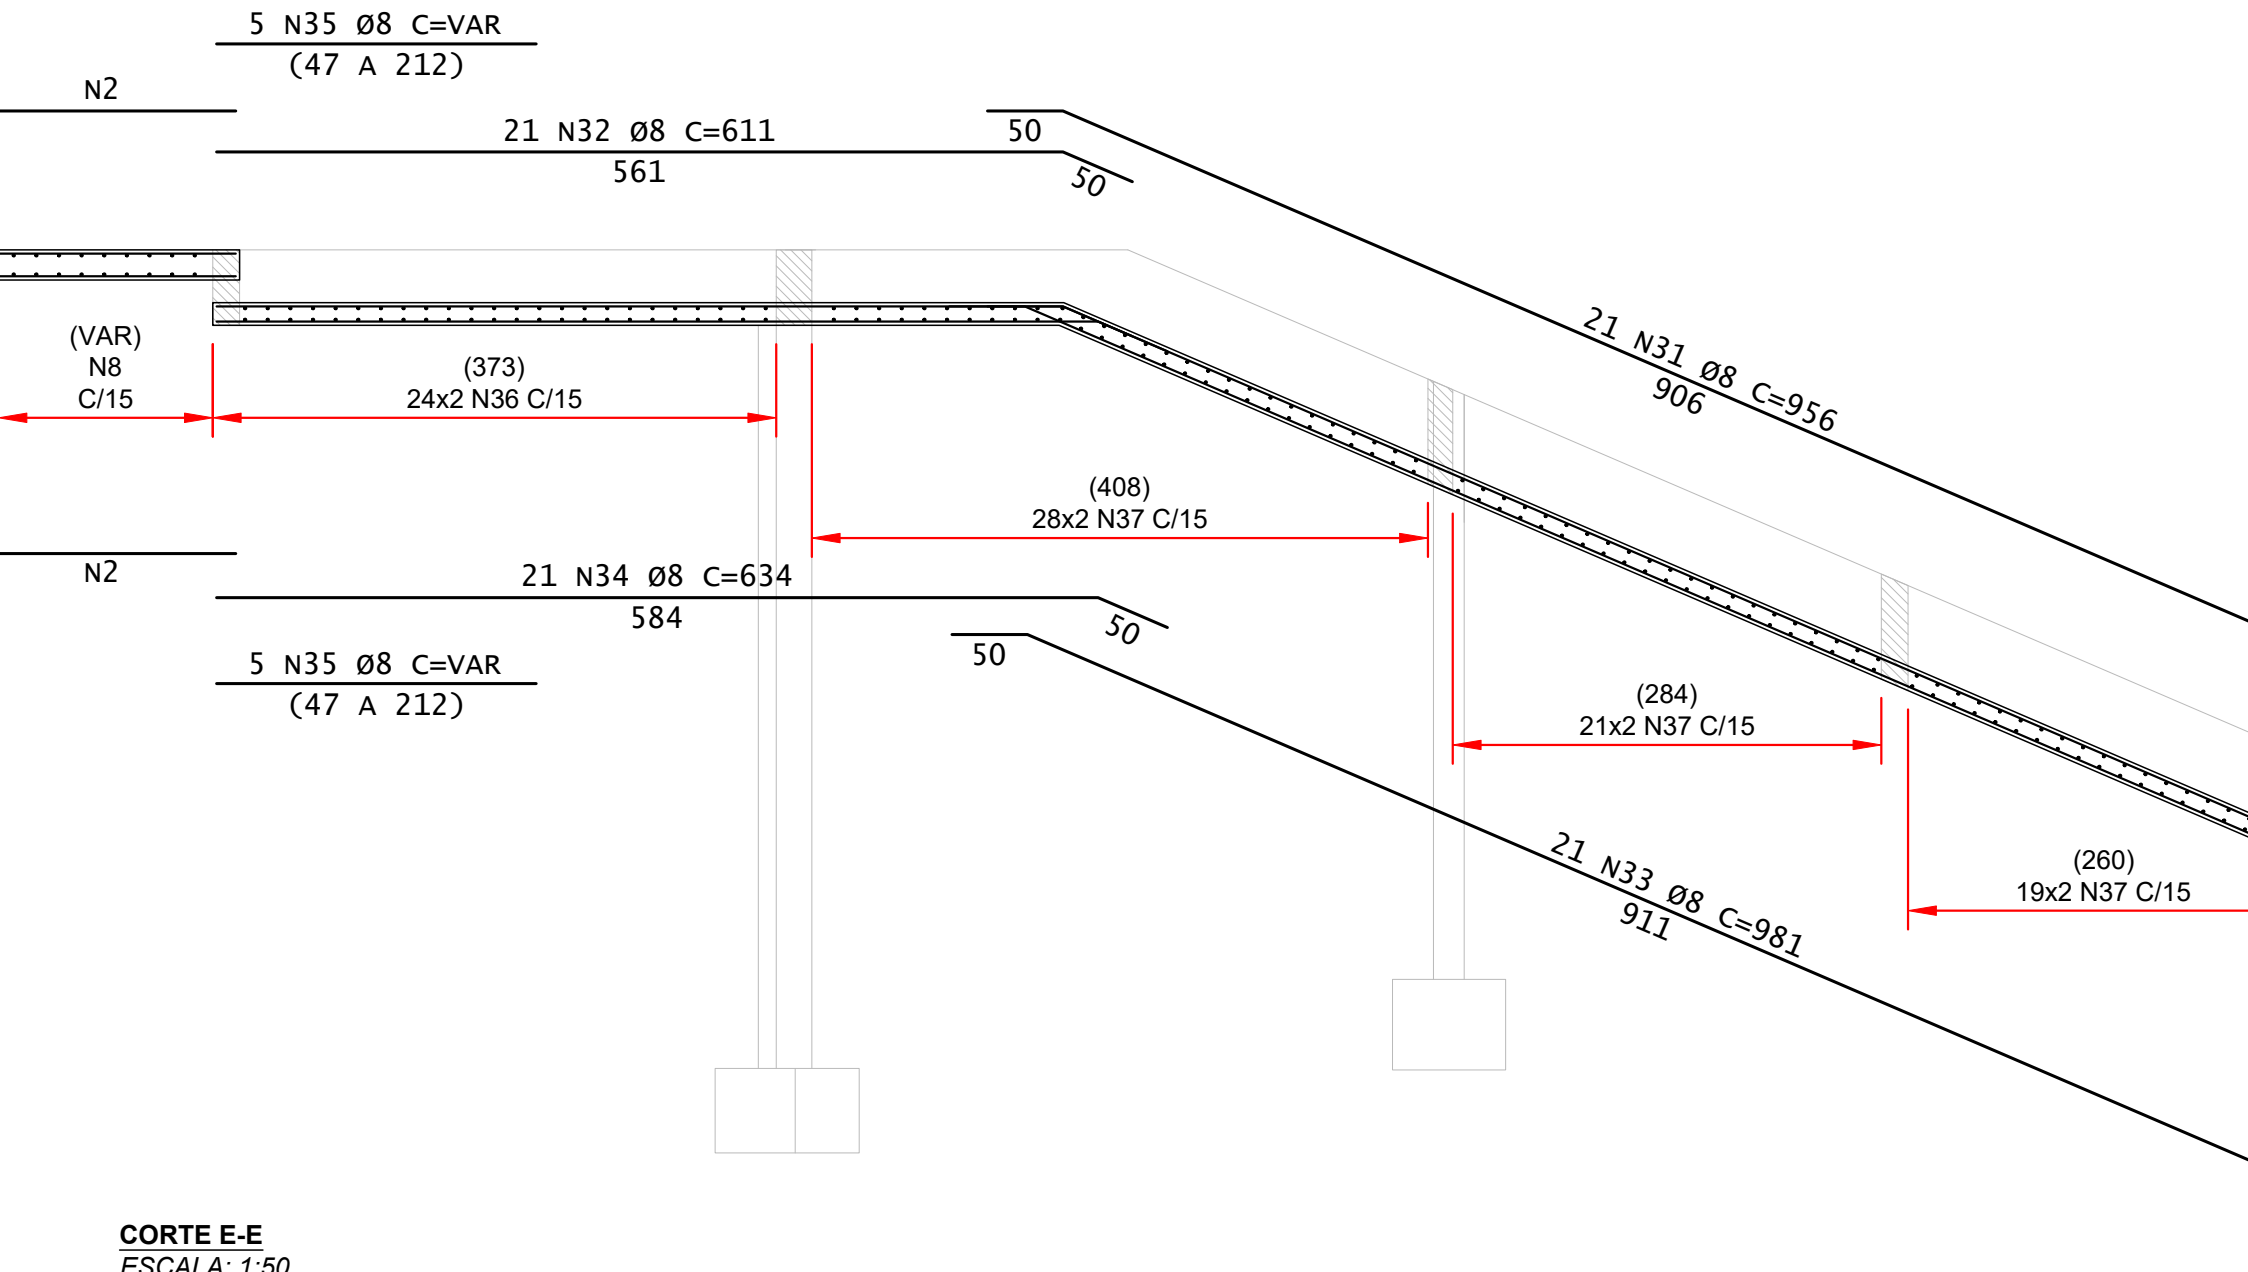

CORTE E-E
ESCALA: 1:50

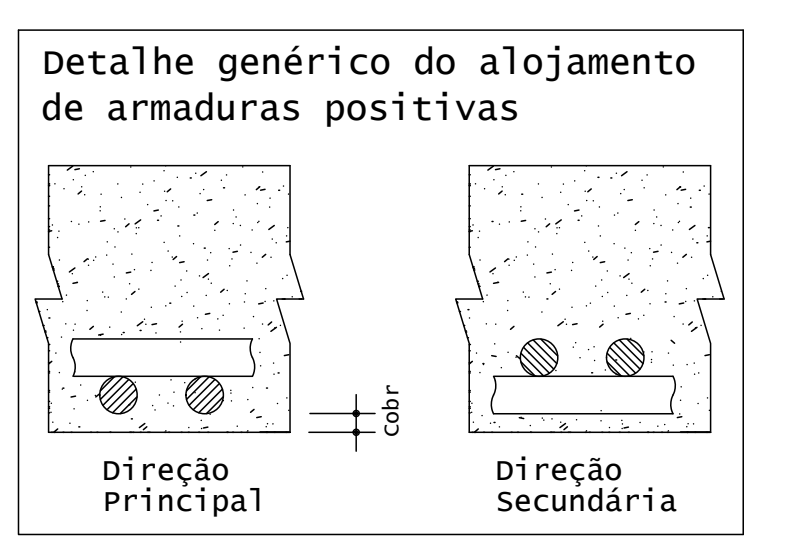

LAZ	ACO	POS	BIT (mm)	QUANT	COMPRIENTO UNIT (cm)	TOTAL (cm)
LA2	S0A	1	8	2	68	136
	S0A	2	8	24	182	4368
	S0A	3	8	20	220	4400
	S0A	4	8	8	VAR	824
	S0A	5	8	54	537	28995
	S0A	6	8	46	VAR	5750
	S0A	7	8	40	VAR	16360
	S0A	8	8	18	VAR	16390
LF4-LF8-LF12-LF16	S0A	11	8	17	860	14620
	S0A	12	8	12	VAR	6708
	S0A	13	8	17	860	14620
	S0A	14	8	12	VAR	6936
	S0A	15	8	2	VAR	1692
	S0A	16	8	5	VAR	1155
	S0A	17	8	29	VAR	12528
	S0A	18	8	5	VAR	1155
	S0A	19	8	29	VAR	12528
	S0A	20	8	10	VAR	1240
	S0A	21	8	10	VAR	1240
	S0A	22	8	10	VAR	1240
LF3-LF7-LF11-LF15	S0A	31	8	21	956	20076
	S0A	32	8	21	611	12831
	S0A	33	8	21	981	20601
	S0A	34	8	21	634	13314
RESUMO DE AÇO	ACO	BIT (mm)	COMPR (m)	PESO (kg)		
	S0A	8	3640	1438		
	Peso Total (3X) S0A =				1438 kg	

Pavimento	Quant	Volume m3	Area de forma m2
ACESSO	1	20,00	150,00

- NOTAS DE PROJETO:
- DIMENSÕES EM CM, EXCETO ONDE INDICADO.
 - O CONCRETO UTILIZADO DEVERÁ SER DA CLASSE C30 CONFORME DISCRIMINADO NA NBR 8118 (ABNT, 2014).
 - O CONTROLE DAS DIMENSÕES AQUI APRESENTADAS DEVERÁ SER RIGOROSO. QUALQUER DIVERGÊNCIA O PROJETISTA DEVERÁ SER CONSULTADO.
 - ALTERAÇÕES DO PROJETO DEVERÃO SER VALIDADAS PELO PROJETISTA.
 - COBRIMENTO MÍNIMO DAS ARMADURAS: 2,5 cm.

REV	INICIAL	DESCRIÇÃO	PJC	PJC	30/03/2022
			DESENHO	APROV	DATA

Projeto estrutural

PROJECALC ENGENHARIA

ENEP CIVIL - WELINGTON RENANNI TAVARES
CREA PR 000800
contato: wrenanni@projecalcalc.com.br

ENEP CIVIL - MATHEUS GALDINO DA SILVA
CREA PR 136290
contato: matheus@projecalcalc.com.br

CURITIBA - PR (41) 3013-4767

Obra

GINÁSIO DE ESPORTES PATO BRANCO

PROJETO EXECUTIVO

LAJES IN-LOCO - LA2/LF3/LF4/LF7/LF8/LF11/LF12/LF15/LF16

Proprietário
PREFEITURA MUNICIPAL DE PATO BRANCO

Endereço
RUA BENJAMIN BORGES, BAIRRO FRARON, PATO BRANCO - PR

Escala
INDICADA

Data
10/2019

NÚMERO
D-032-CL-004