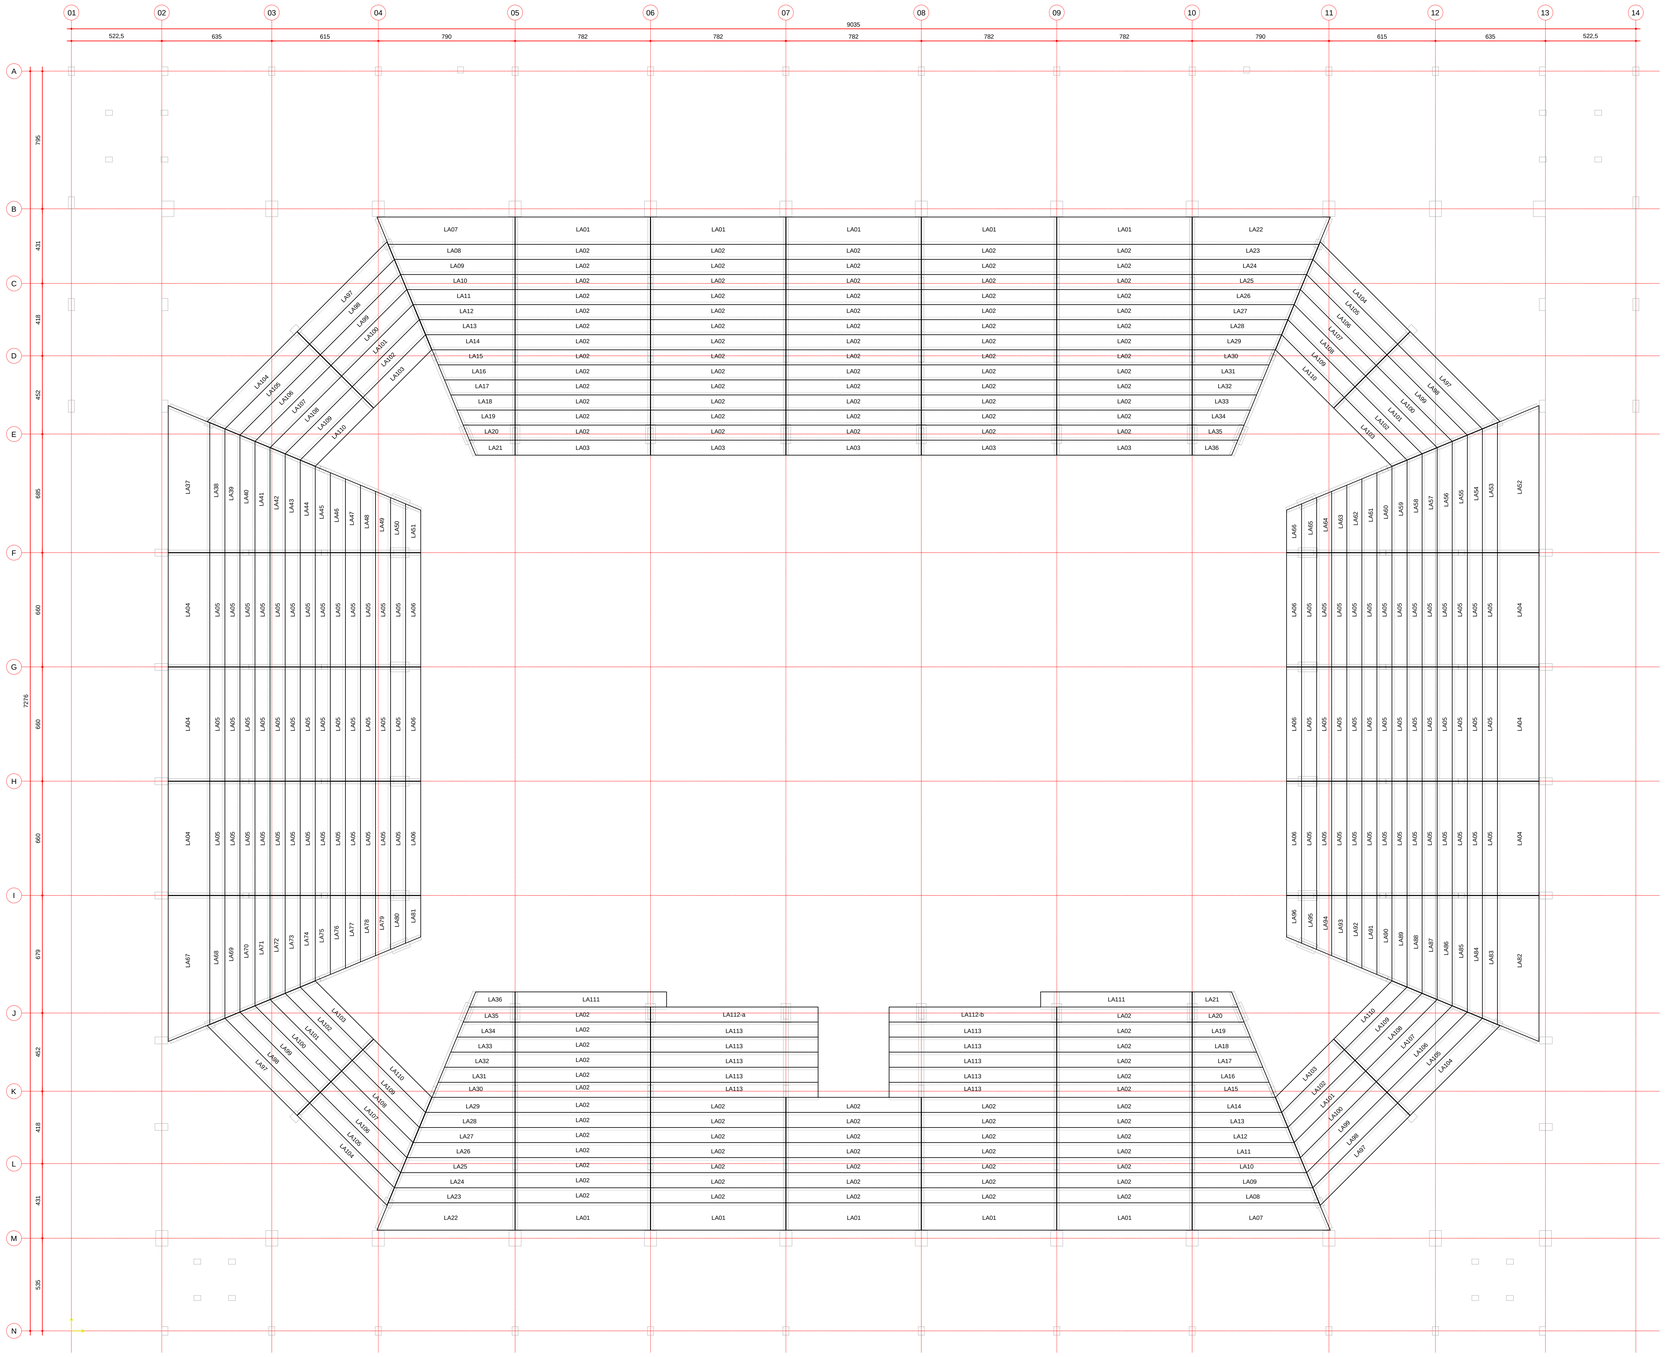

PLANTA DE LOCAÇÃO - ARQUIBANCADA
ESCALA: 1:125

WELIGTONN RENANN TAVARES: 00959132970

Assinado digitalmente por WELIGTONN RENANN TAVARES:00959132970
DN: C=BR, O=ICP-Brasil, OU=Secretaria da Receita Federal do Brasil - RFB, OU=20190550000100, OU=Secretaria da Receita Federal do Brasil - RFB, OU=RFB e-CPF A1, OU=(em branco), CN=WELIGTONN RENANN TAVARES:00959132970
Razão: Eu sou o autor deste documento
Data: 2022-04-05 15:15:45

NOTAS DE PROJETO:

1. DIMENSÕES EM CM, EXCETO ONDE INDICADO.
2. O CONCRETO UTILIZADO DEVERÁ SER DA CLASSE C30 CONFORME DISCRIMINADO NA NBR 6118 (ABNT, 2014).

REV	DESCRIÇÃO	DESENHO	APROV	DATA
1	REVISÃO GERAL	PJC	PJC	20/09/2019
0	INICIAL	PJC	PJC	16/08/2019

Projeto estrutural

PROJECALC ENGENHARIA

CURITIBA - PR (41) 3013-4787

ENG° CIVIL WELIGTONN RENANN TAVARES
CREA PR 109269/D
contato: wrtavares@projecalc.com.br

ENG° CIVIL MATHEUS GALDINO DA SILVA
CREA PR 134229/D
contato: matheus@projecalc.com.br

Obra

GINÁSIO DE ESPORTES PATO BRANCO

PROJETO EXECUTIVO

PLANTA DE FORMAS - ARQUIBANCADAS

Proprietário
PREFEITURA MUNICIPAL DE PATO BRANCO

Endereço
RUA BENJAMIN BORGES, BAIRRO FRARON, PATO BRANCO - PR

Escala: INDICADA
Data: 09/2019

NÚMERO
D-032-GP-010