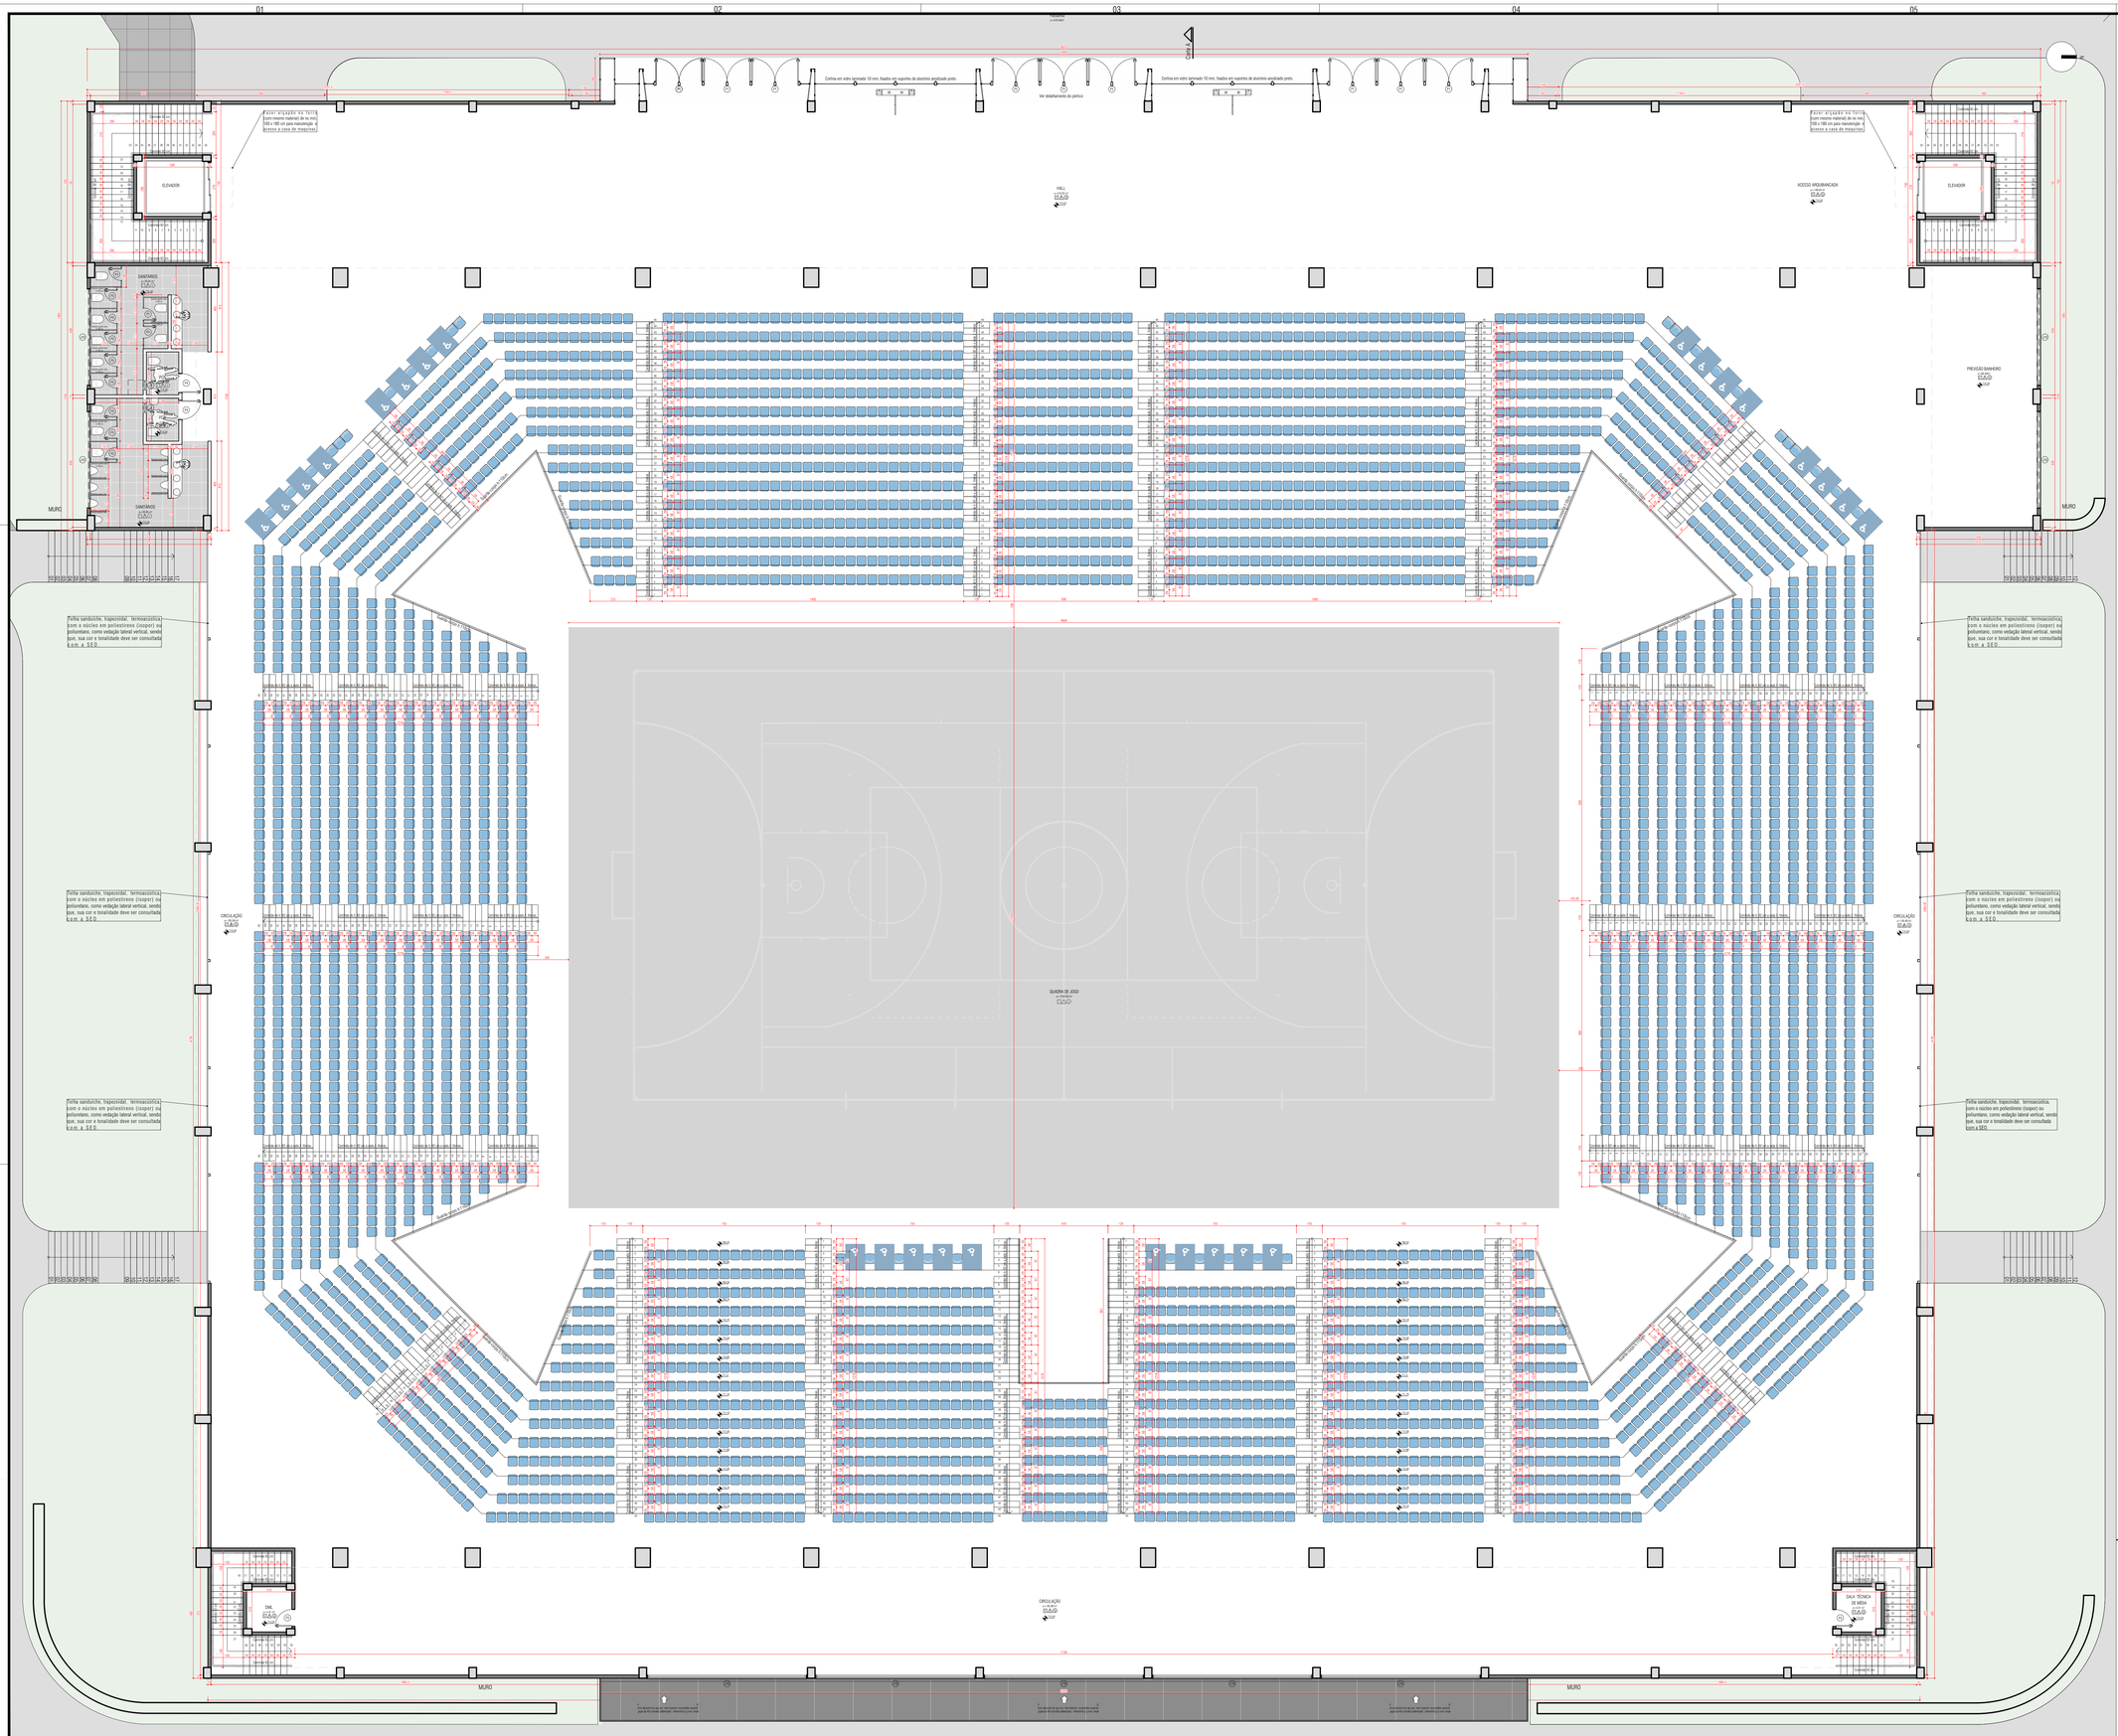

PLANTA DO 1º PAVIMENTO - EXECUÇÃO PRIMEIRA ETAPA

Esc: 1/100

2.157,79 m²

I: 17,5% max.

I: 20% max.

PLANTA CHAVE DE AMBIENTES A SEREM EXECUTADOS

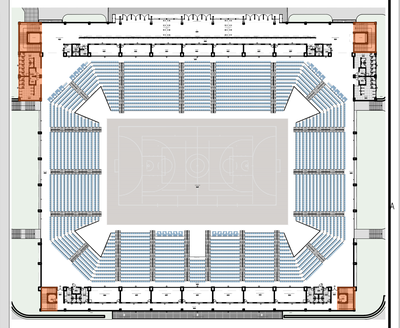

TABELA DE ESQUADRIAS

COD	TIPO	LARGURA	ALTURA	PARAPEITO	MATERIAL	QTD	AREA (m²)
J1	Janela máximo-ar	600	50	230	Aluminio e Vidro	18	3.00
J2	Janela de correr 2 folhas	190	120	90	Aluminio e Vidro	2	2.28
J3	Janela máximo-ar	50	50	230	Veneziana de Aluminio	16	0.25
J4	Janela fixa	100	120	90	Aluminio e Vidro	2	1.20
J5	Janela fixa	400	190	20	Aluminio e Vidro	4	7.60
J6	Janela fixa	500	190	20	Aluminio e Vidro	2	9.50
J7	Janela fixa	120	120	90	Aluminio e Vidro	2	1.44
J8	Janela tipo Reiki	700	120	90	Aluminio e Vidro	14	8.40
J9	Janela fixa	350	120	90	Aluminio e Vidro	1	4.20
J10	Janela máximo-ar (ex)	450	50	230	Aluminio e Vidro	12	2.25
J11	Janela máximo-ar	100	50	230	Aluminio e Vidro	8	0.50
J12	Janela máximo-ar (in)	450	50	230	Aluminio e Vidro	8	2.25
J13	Janela máximo-ar	150	50	230	Aluminio e Vidro	8	0.75
J14	Janela máximo-ar	350	50	230	Aluminio e Vidro	8	1.75
J15	Janela máximo-ar	200	50	230	Aluminio e Vidro	6	1.00
J16	Janela máximo-ar	740	120	90	Aluminio e Vidro	5	8.88
M1	Moldura de janela	450	120	90	Madeira	2	5.40
M2	Moldura de janela	80	80	130	Madeira	6	0.64
M3	Moldura de janela	370	120	90	Madeira	2	4.44
M4	Moldura de janela	550	120	90	Madeira	2	4.20
P1	Porta de abrir 2 folhas	220	210	-	Vidro laminado 10 mm com Barra Anti-Pânico	25	4.62
P2	Porta de abrir 2 folhas	220	210	-	Vidro laminado 10 mm	9	4.62
P3	Porta de abrir	80	210	-	Madeira Chapeada	68	1.68
P4	Porta de abrir	90	210	-	Madeira Chapeada	18	1.89
P5	Porta de abrir	60	210	-	Veneziana de Aluminio	82	1.08
P6	Porta de abrir	70	210	-	Madeira Chapeada	10	1.47
P7	Porta de abrir 2 folhas	220	250	-	Metálica com Barra Anti-Pânico	4	5.50
P8	Porta de abrir	70	210	-	Veneziana de Aluminio	42	1.26
P9	Porta de abrir 2 folhas	250	250	-	Madeira Chapeada	2	6.25
P10	Porta de abrir	90	210	-	Veneziana de Aluminio	6	1.62
P11	Porta de abrir 2 folhas	150	210	-	Metálica com Barra Anti-Pânico	2	3.15

TABELA DE MATERIAIS

PISO		PAREDE		TETO	
COD	TIPO	COD	TIPO	COD	TIPO
01	Concreto Polido	01	Emboçada | Pintura PVA	01	Forro metálico modular, tipo colmeia
02	Porcelanato retificado 60 x 60	02	Porcelanato até 2,10 m | Pintura PVA	02	Laje emboçada | Pintura PVA
03	Porcelanato tipo madeira	03	Porcelanato até 1,80 m | Pintura PVA	03	Treliça aparente preta
04	Madeira Flutuante	04	Drywall | Pintura PVA	04	Gesso acartonado | Pintura PVA
05		05	Porcelanato até 2,10 m | Pintura Epóxi	05	Gesso acartonado | Pintura Epóxi
06		06	Telha sanduiche, trapezoidal, termoacoustica	06	

Notas:

Assentos - Dimensões | Quantidade | Estrutura

O Pré dimensionamento dos assentos da arquibancada foi utilizado modelo de cadeira com dimensões 430mm X 460 mm(até 470 mm) x 350 mm, com fixação direta. A aplicação do banco deve ser compatível ou respeite a circulação mínima de 40 cm ou 55 cm da fileira dos assentos fixos da arquibancada em nível mais baixo.

A quantidade de assentos acessíveis deve ser distribuída em: vinte espaços para pessoas em cadeira de rodas mais um por cento do que exceder mil lugares; e vinte assentos para pessoas com deficiência ou com mobilidade reduzida mais um por cento do que exceder mil lugares.

Cinquenta por cento dos assentos reservados para pessoas com deficiência ou com mobilidade reduzida devem ter características dimensionais e estruturais para o uso por pessoa obesa, conforme norma técnica de acessibilidade da ABNT, com a garantia de, no mínimo, um assento.

Os espaços e os assentos deverão situar-se em locais que garantam a acomodação de um acompanhante ao lado da pessoa com deficiência ou com mobilidade reduzida, resguardado o direito de se acomodar proximamente a grupo familiar e comunitário.

Cozinhas:

A cozinha foi desenvolvida sobre um layout, para pequenas produções e preparos. O processo de preparo e layout foi pré-aprovado na vigilância sanitária da cidade de Pato Branco, setor responsável pela fiscalização. Assim, caso haja necessidade de alteração no layout da cozinha, deve passar novamente no órgão responsável para aprovação.

Gerais:

As paredes internas e deverão ser pintadas na cor branca, com exceção das áreas indicas no projeto. As paredes externas devem ser tratadas em seu estado natural, para tolerar as intempéries naturais.

As divisórias das áreas de banho e sanitários devem ser de granito claro de altura 2,10 m.

Em todas as aberturas de portas e janelas deverão ter verga e contra verga.

O piso como um todo deverá ser de concreto polido, com exceção, das áreas indicas e marcadas no projeto.

Os desenhos são indicativos do sistema e do aspecto final desejado, a estabilidade e o perfeito funcionamento são de inteira responsabilidade dos executores.

Conferir em obra as dimensões determinadas no projeto arquitetônico qualquer modificação a ser efetuada neste projeto requer consulta prévia aos autores do projeto.

Este projeto não se responsabiliza pelos aspectos relativos a projetos complementares tais como: prevenção de incêndios, instalações de gás, instalações hidráulicas, instalações elétricas e telefônicas, sistemas estruturais, impermeabilização da obra, terraplanagem e marcação da obra. Os quais são de inteira responsabilidade dos profissionais específicos e executores da obra.

Os materiais e procedimentos construtivos utilizados na obra deverão seguir todas as especificações técnicas indicadas pelos órgãos de normatização apropriados, sob a orientação de fornecedores, fabricantes e executores da obra.

CARIMBOS P. M. P. B SECRETARIA DE PLANEJAMENTO URBANO E SAUDE PÚBLICA

PREFEITURA MUNICIPAL DE PATO BRANCO
Secretaria de Planejamento Urbano

OBRA: GINÁSIO DE ESPORTES PATO BRANCO

ESPECIFICAÇÃO: Planta do 1º Pavimento

ÁREA TOTAL: 8.256,72 m² | ESCALA: Indicada

DATA: 21.11.2018 | DESENHO: Eduardo M.

AUTOR DO PROJETO: ARQUITETO E URBANISTA
Eduardo Bravo Machiner
CAU: A 138850-2

AUTOR DO PROJETO: ARQUITETO E URBANISTA

PROPRIETÁRIO: Município de Pato Branco
76.995.448/ 0001-54

FOLHA: A 06/16

QUADRA: 1 | LOTE: 2A | ENDEREÇO DA OBRA: Marginal BR - 158 | Matrículas 17.272

VERSÃO	DATA	ALTERAÇÃO	DESENHO
00	06.10.2018	Projeto arquitetônico, situado dentro do empreendimento existente	EDUARDO
001	08.10.2018	Ajuste de dimensões, inclusão de cotas e detalhamento	EDUARDO
002	16.10.2018	Ajuste das escadas, rampas, layout e detalhamento, modificação das salas em relação aos projetos, Modificação da escada principal	EDUARDO

Prefeitura Municipal, Avenida Tupi Caldas da Silveira, 76 - Centro, Pato Branco - PR, 85.501-000 | Protocolo Geral: (46) 3220-2000 | Fax: (46) 3220-2000 | E-mail: protocolo@patobranco.pr.gov.br