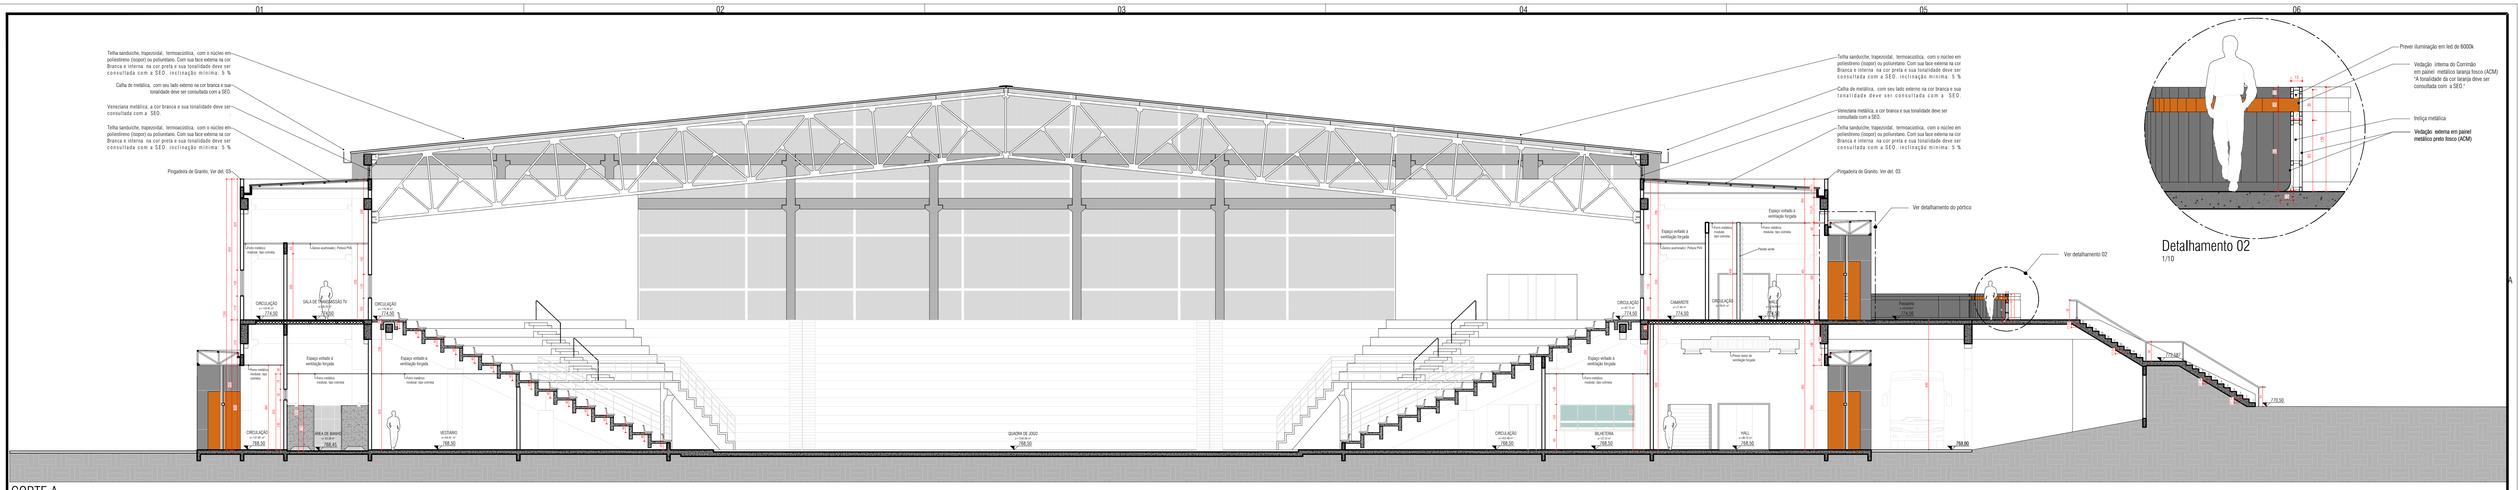

CORTE A
1/100

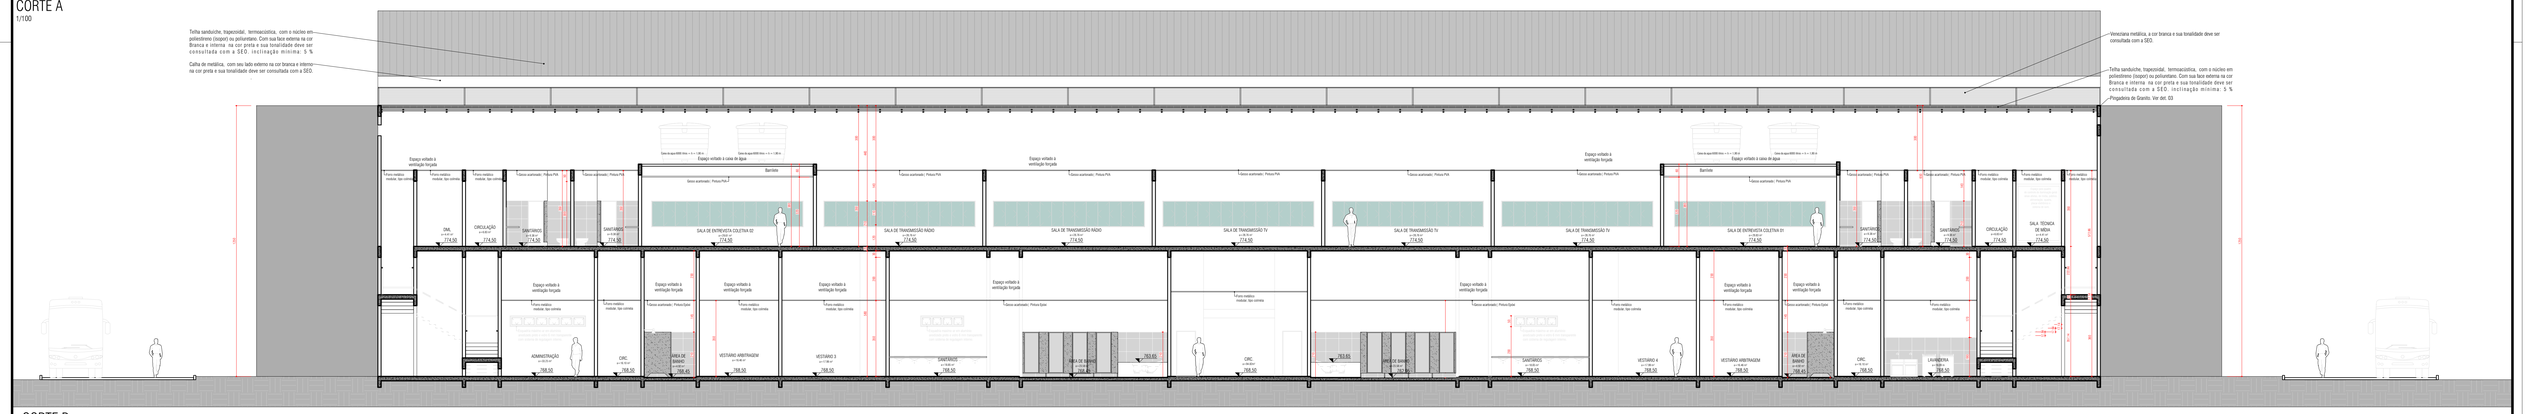

CORTE B
1/100

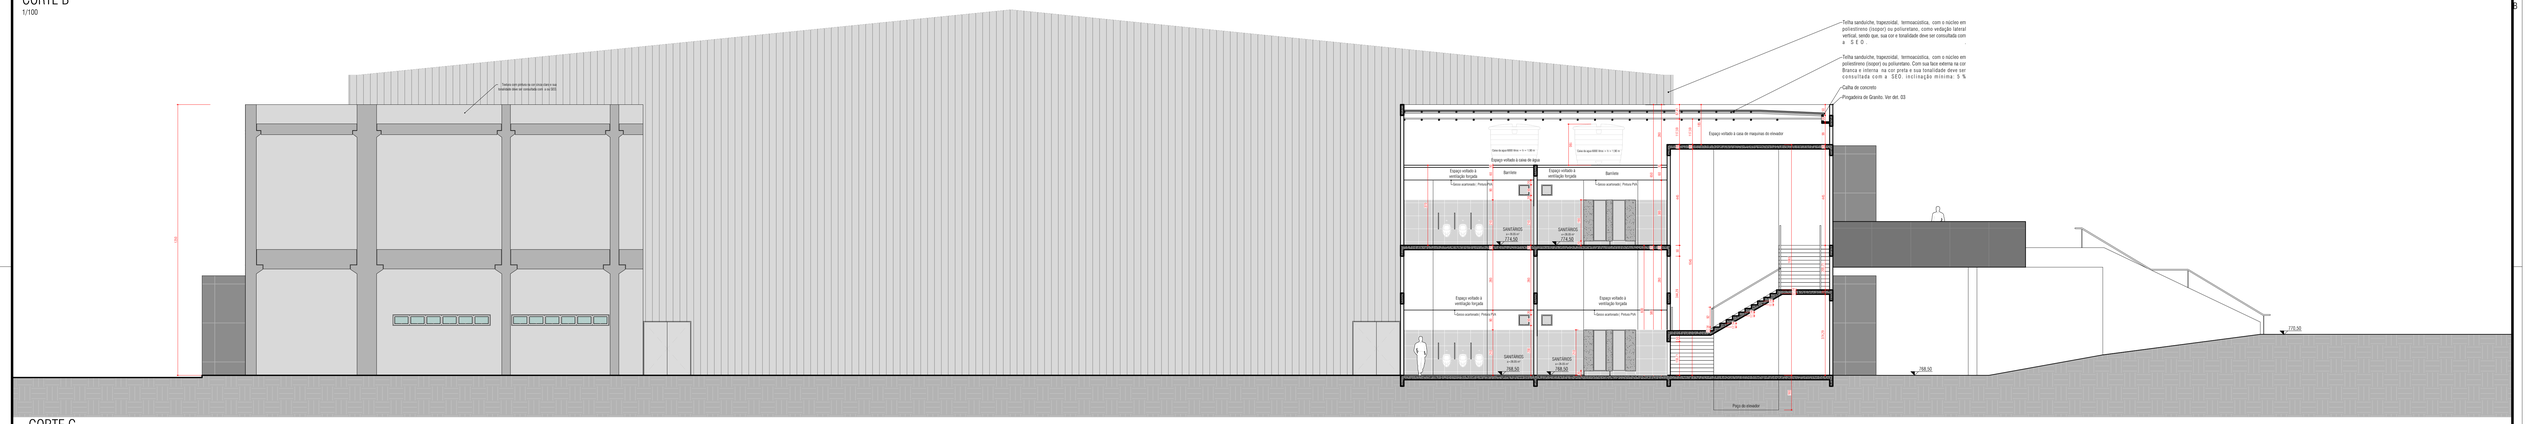

CORTE C
1/100

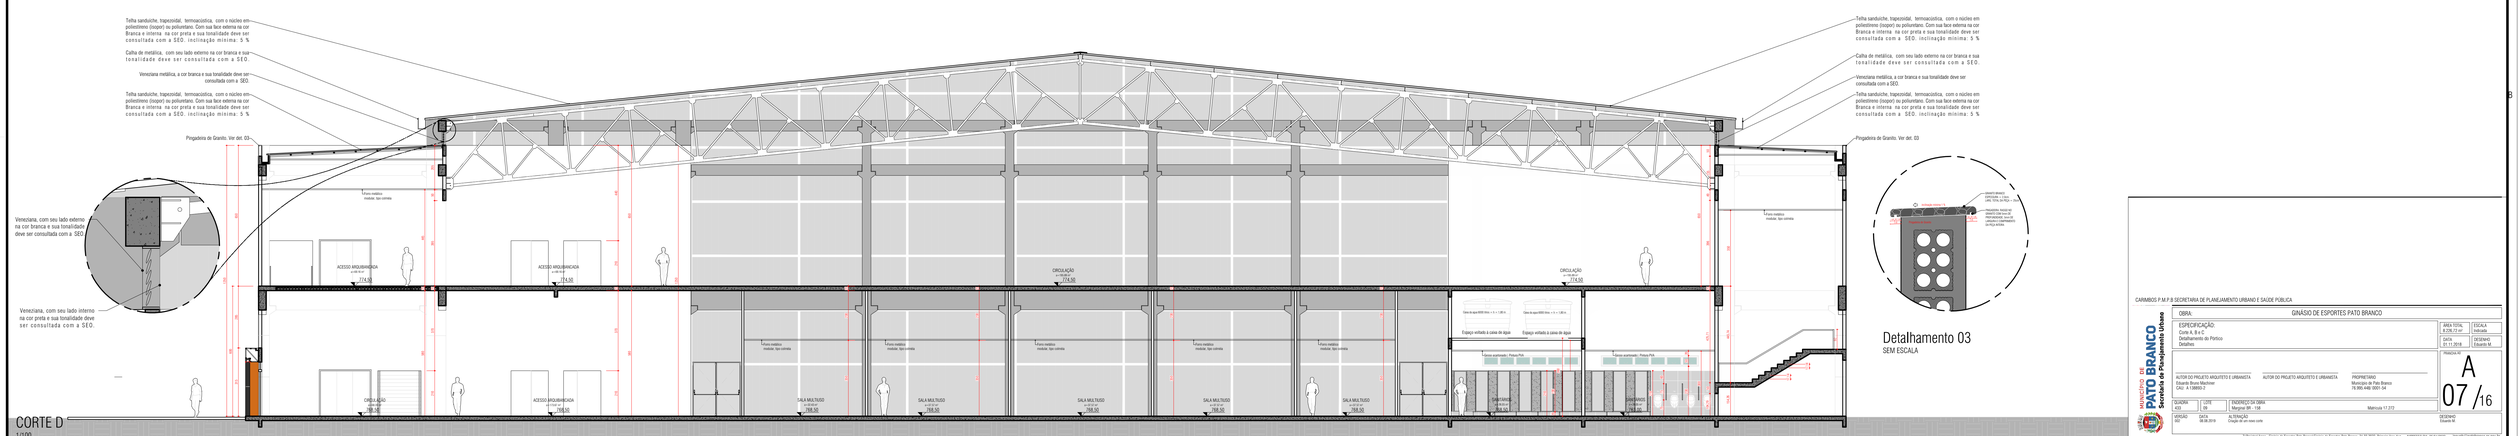

CORTE D
1/100

CARIMBOS P.M.P.B SECRETARIA DE PLANEJAMENTO URBANO E SAUDE PÚBLICA

PREFEITURA DO PATO BRANCO
Secretaria de Planejamento Urbano

OBRA: GINÁSIO DE ESPORTES PATO BRANCO

ESPECIFICAÇÃO:
Corte A, B e C
Detalhamento do Pórtico
Detalhes

AREA TOTAL	ESCALA
2.196,17 m²	1:400/100
DATA	DESENHO
01.11.2018	J.Eduardo M.

PRANCHA Nº: A 07/16

AUTOR DO PROJETO ARQUITETO E URBANISTA
Eduardo Bruno Maciniver
CAU: A 108850-7

AUTOR DO PROJETO ARQUITETO E URBANISTA

PROPRIETÁRIO
Município de Pato Branco
76.995.448/0001-04

QUADRA	LOTE	ENDEREÇO DA OBRA
433	09	Marginal BR - 158

Matrícula 17.272

VERSÃO	DATA	ALTERAÇÃO
007	08.08.2019	Criação de um novo corte

DESENHO: Eduardo M.