

A

LEGENDA:

- Rota 01
--- Rota 02
--- Rota 03





Calçadas de acesso, rampas e rebaixamento de calçadas, os quais devem possuir faixa livre de no mínimo 1,20m. Será executado conforme termo de compromisso.



Demarcação das vagas destinadas a PCR e idosos sobre asfalto existente. Será executado conforme termo de compromisso.



Demarcação das vagas de estacionamento, sendo 97 vagas. Será executado conforme termo de compromisso.

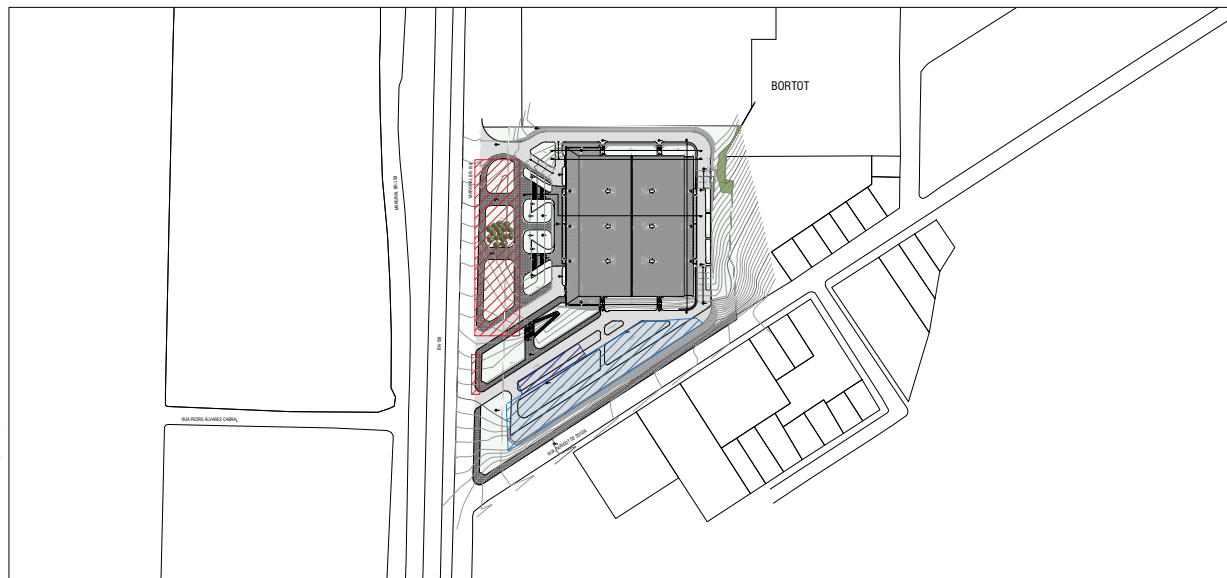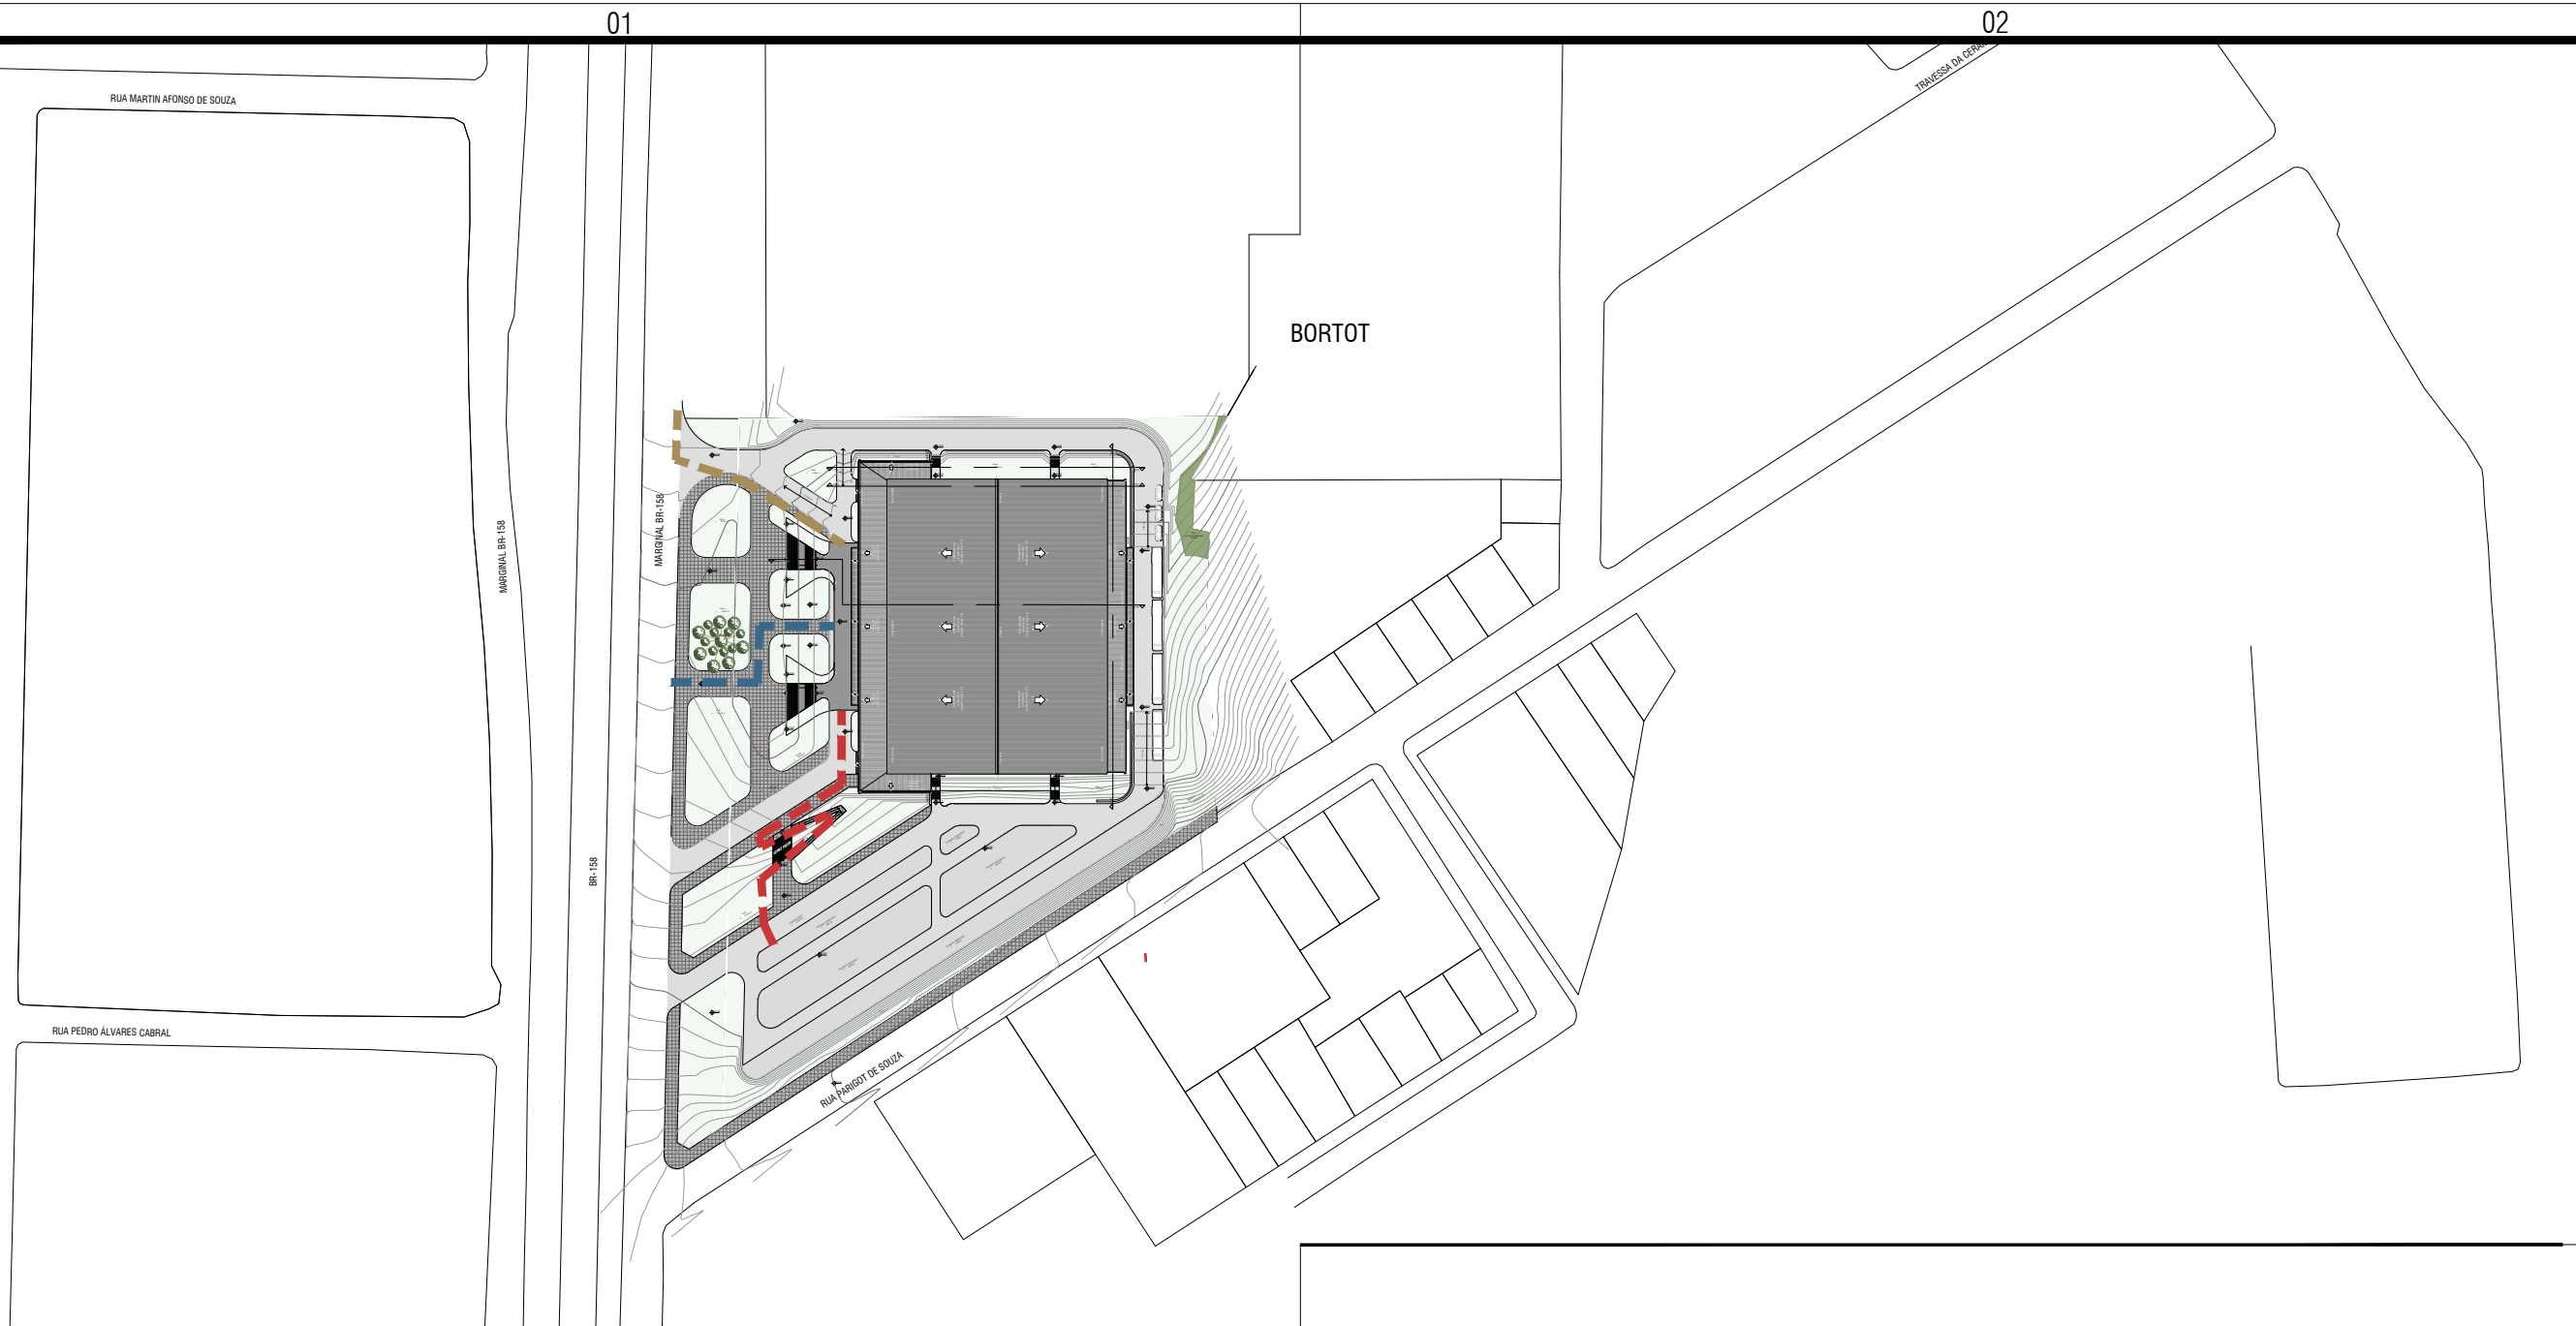

CARIMBOS P.M.P.B SECRETARIA DE PLANEJAMENTO URBANO E SAÚDE PÚBLICA



OBRA:		GINÁSIO DE ESPORTES PATO BRANCO	
ESPECIFICAÇÃO:		Rota acessível - trecho externo	
ÁREA TOTAL		8.226,72 m²	
ESCALA		Indicada	
DATA		01.11.2018	
DESENHO		Eduardo M.	
PRANCHA A3		A	
14		/16	
DESENHO			
AUTOR DO PROJETO ARQUITETO E URBANISTA		Eduardo Bruno Machiner	
CAU: A 138893-2		Município de Pato Branco	
76.995.448/ 0001-54		Matrícula 17.272	
QUADRA	LOTE	ENDEREÇO DA OBRA	
433	09	Marginal BR - 158	
VERSÃO	DATA	ALTERAÇÃO	