


A

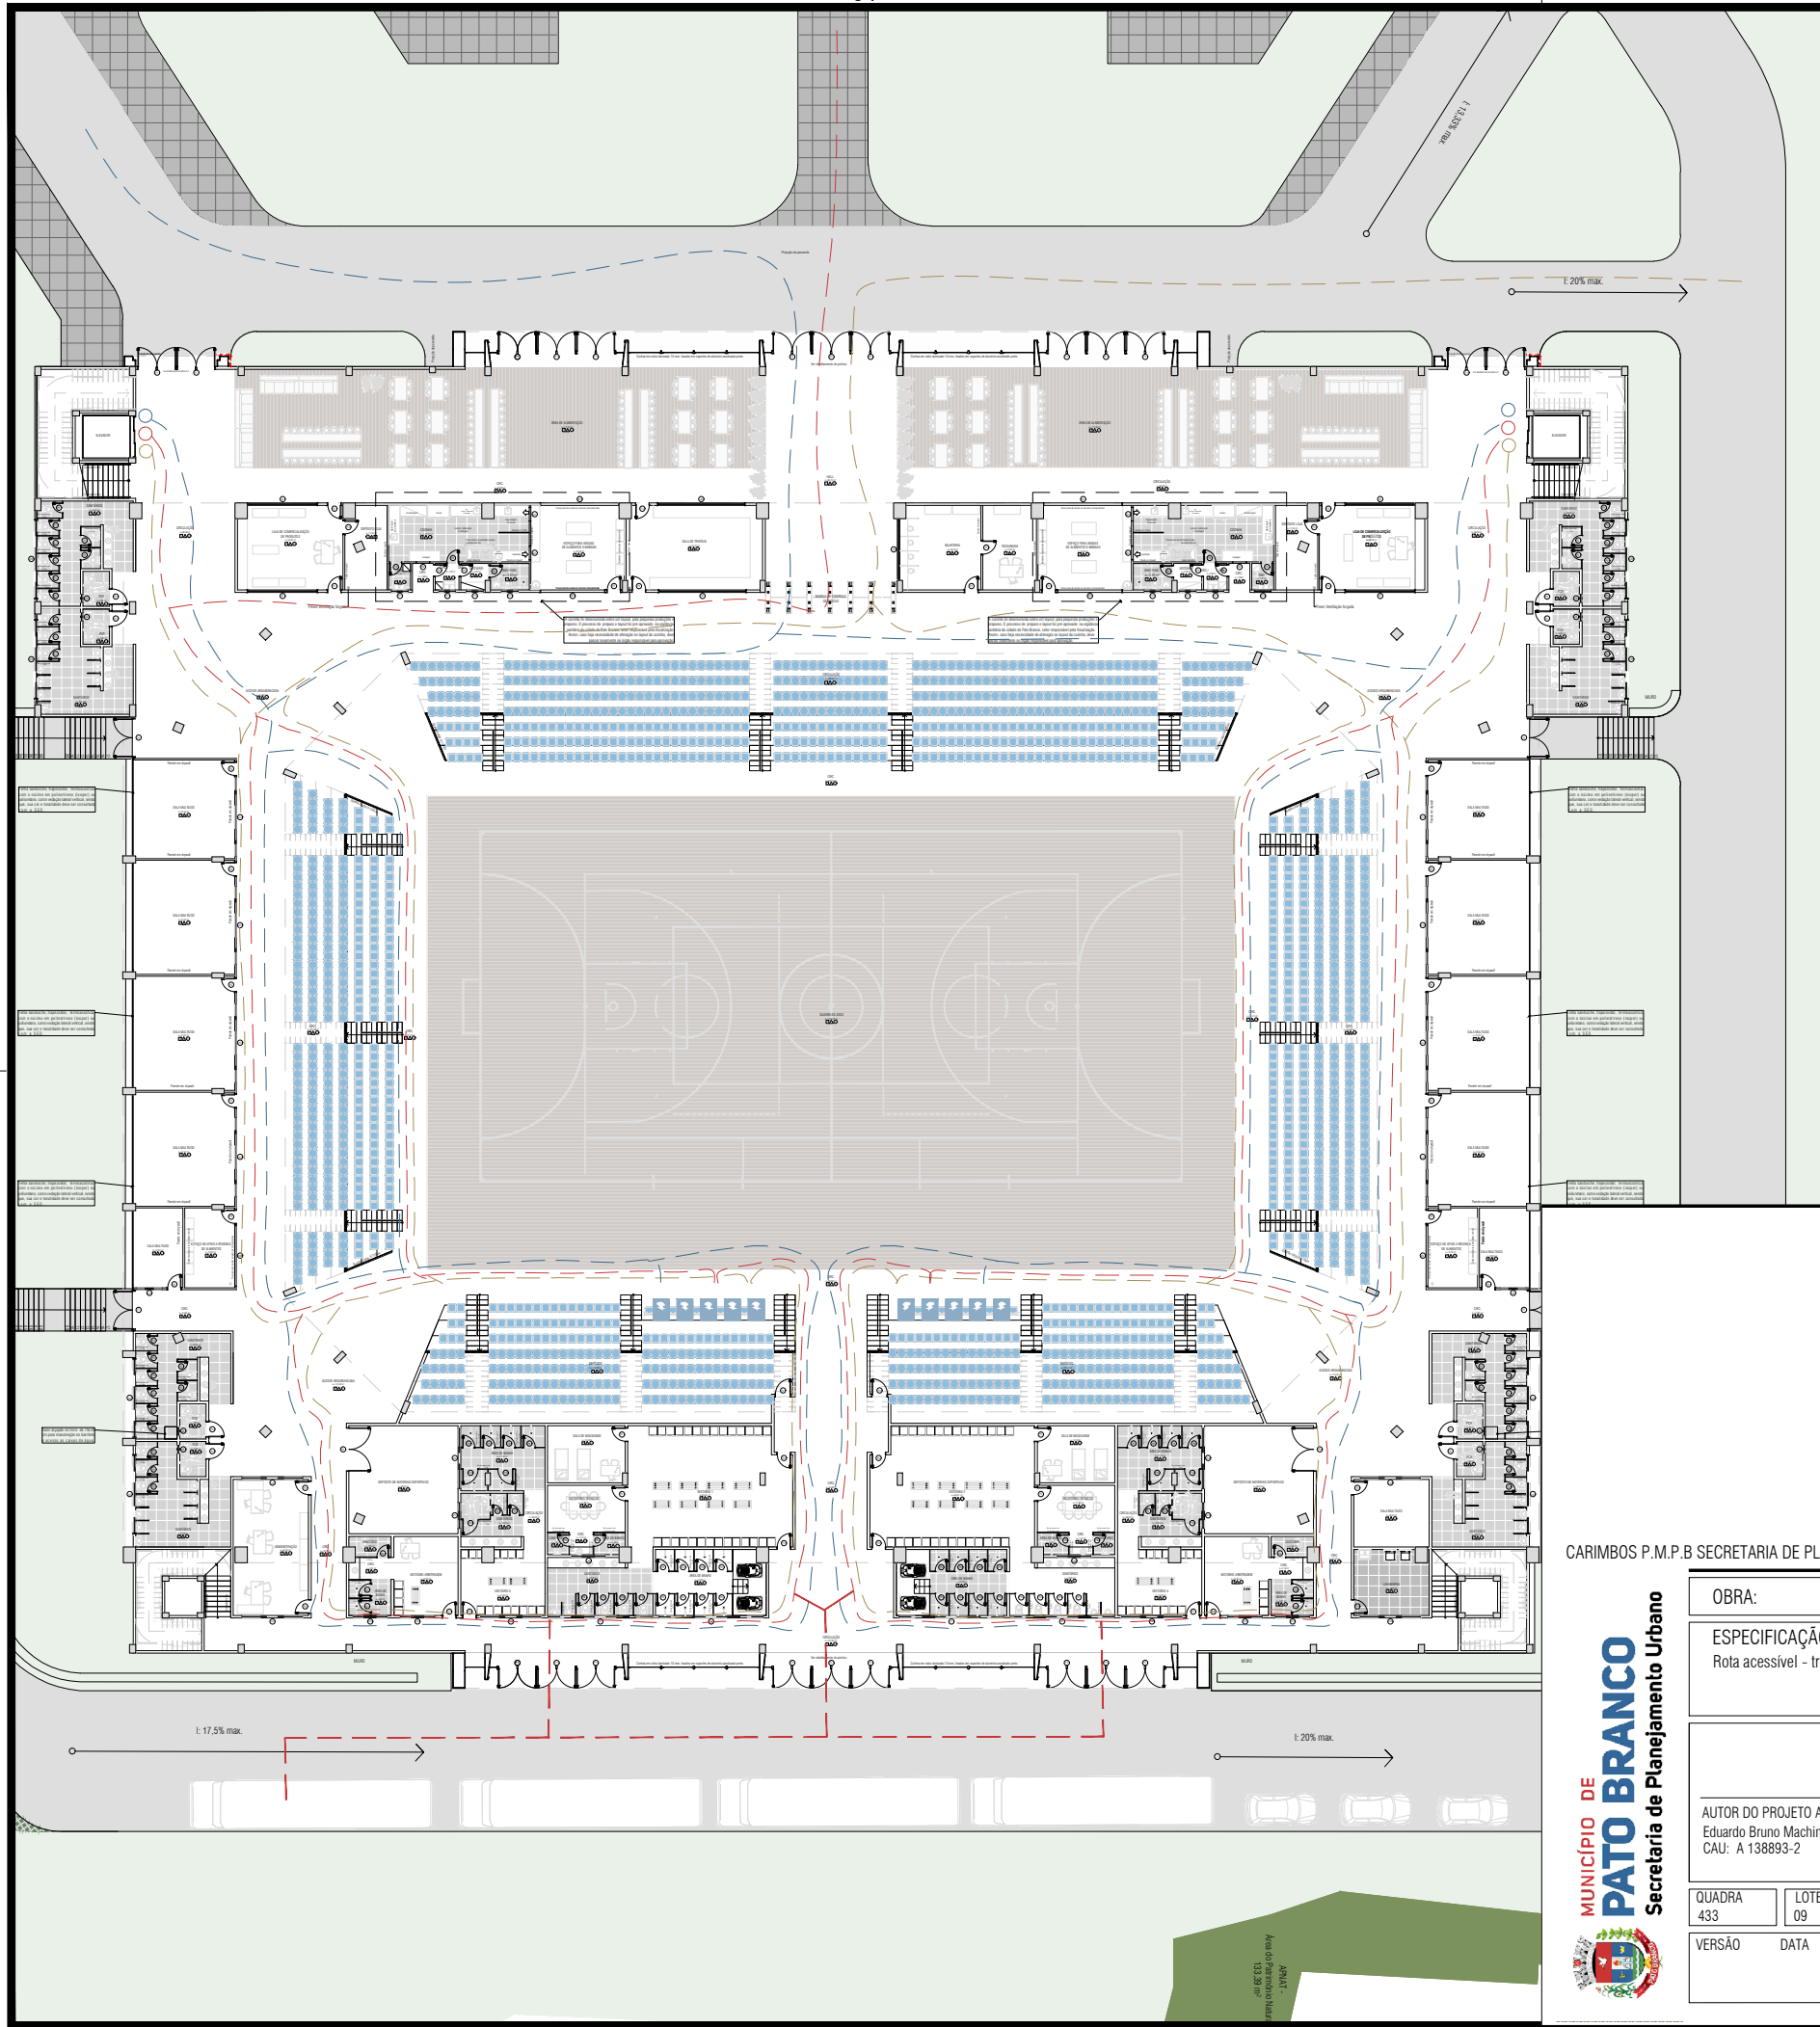

LEGENDA:

- Rota 01
- Rota 02
- Rota 03

CARIMBOS P.M.P.B SECRETARIA DE PLANEJAMENTO URBANO E SAÚDE PÚBLICA



OBRA:		GINÁSIO DE ESPORTES PATO BRANCO	
ESPECIFICAÇÃO: Rota acessível - trecho térreo		ÁREA TOTAL 8.226,72 m <sup>2</sup>	ESCALA Indicada
		DATA 01.11.2018	DESENHO Eduardo M.
AUTOR DO PROJETO ARQUITETO E URBANISTA Eduardo Bruno Machiner CAU: A 138893-2		PROPRIETÁRIO Município de Pato Branco 76.995.448/0001-54	
QUADRA 433	LOTE 09	ENDEREÇO DA OBRA Marginal BR - 158	Matrícula 17.272
VERSÃO	DATA	ALTERAÇÃO	DESENHO

A  
16/16