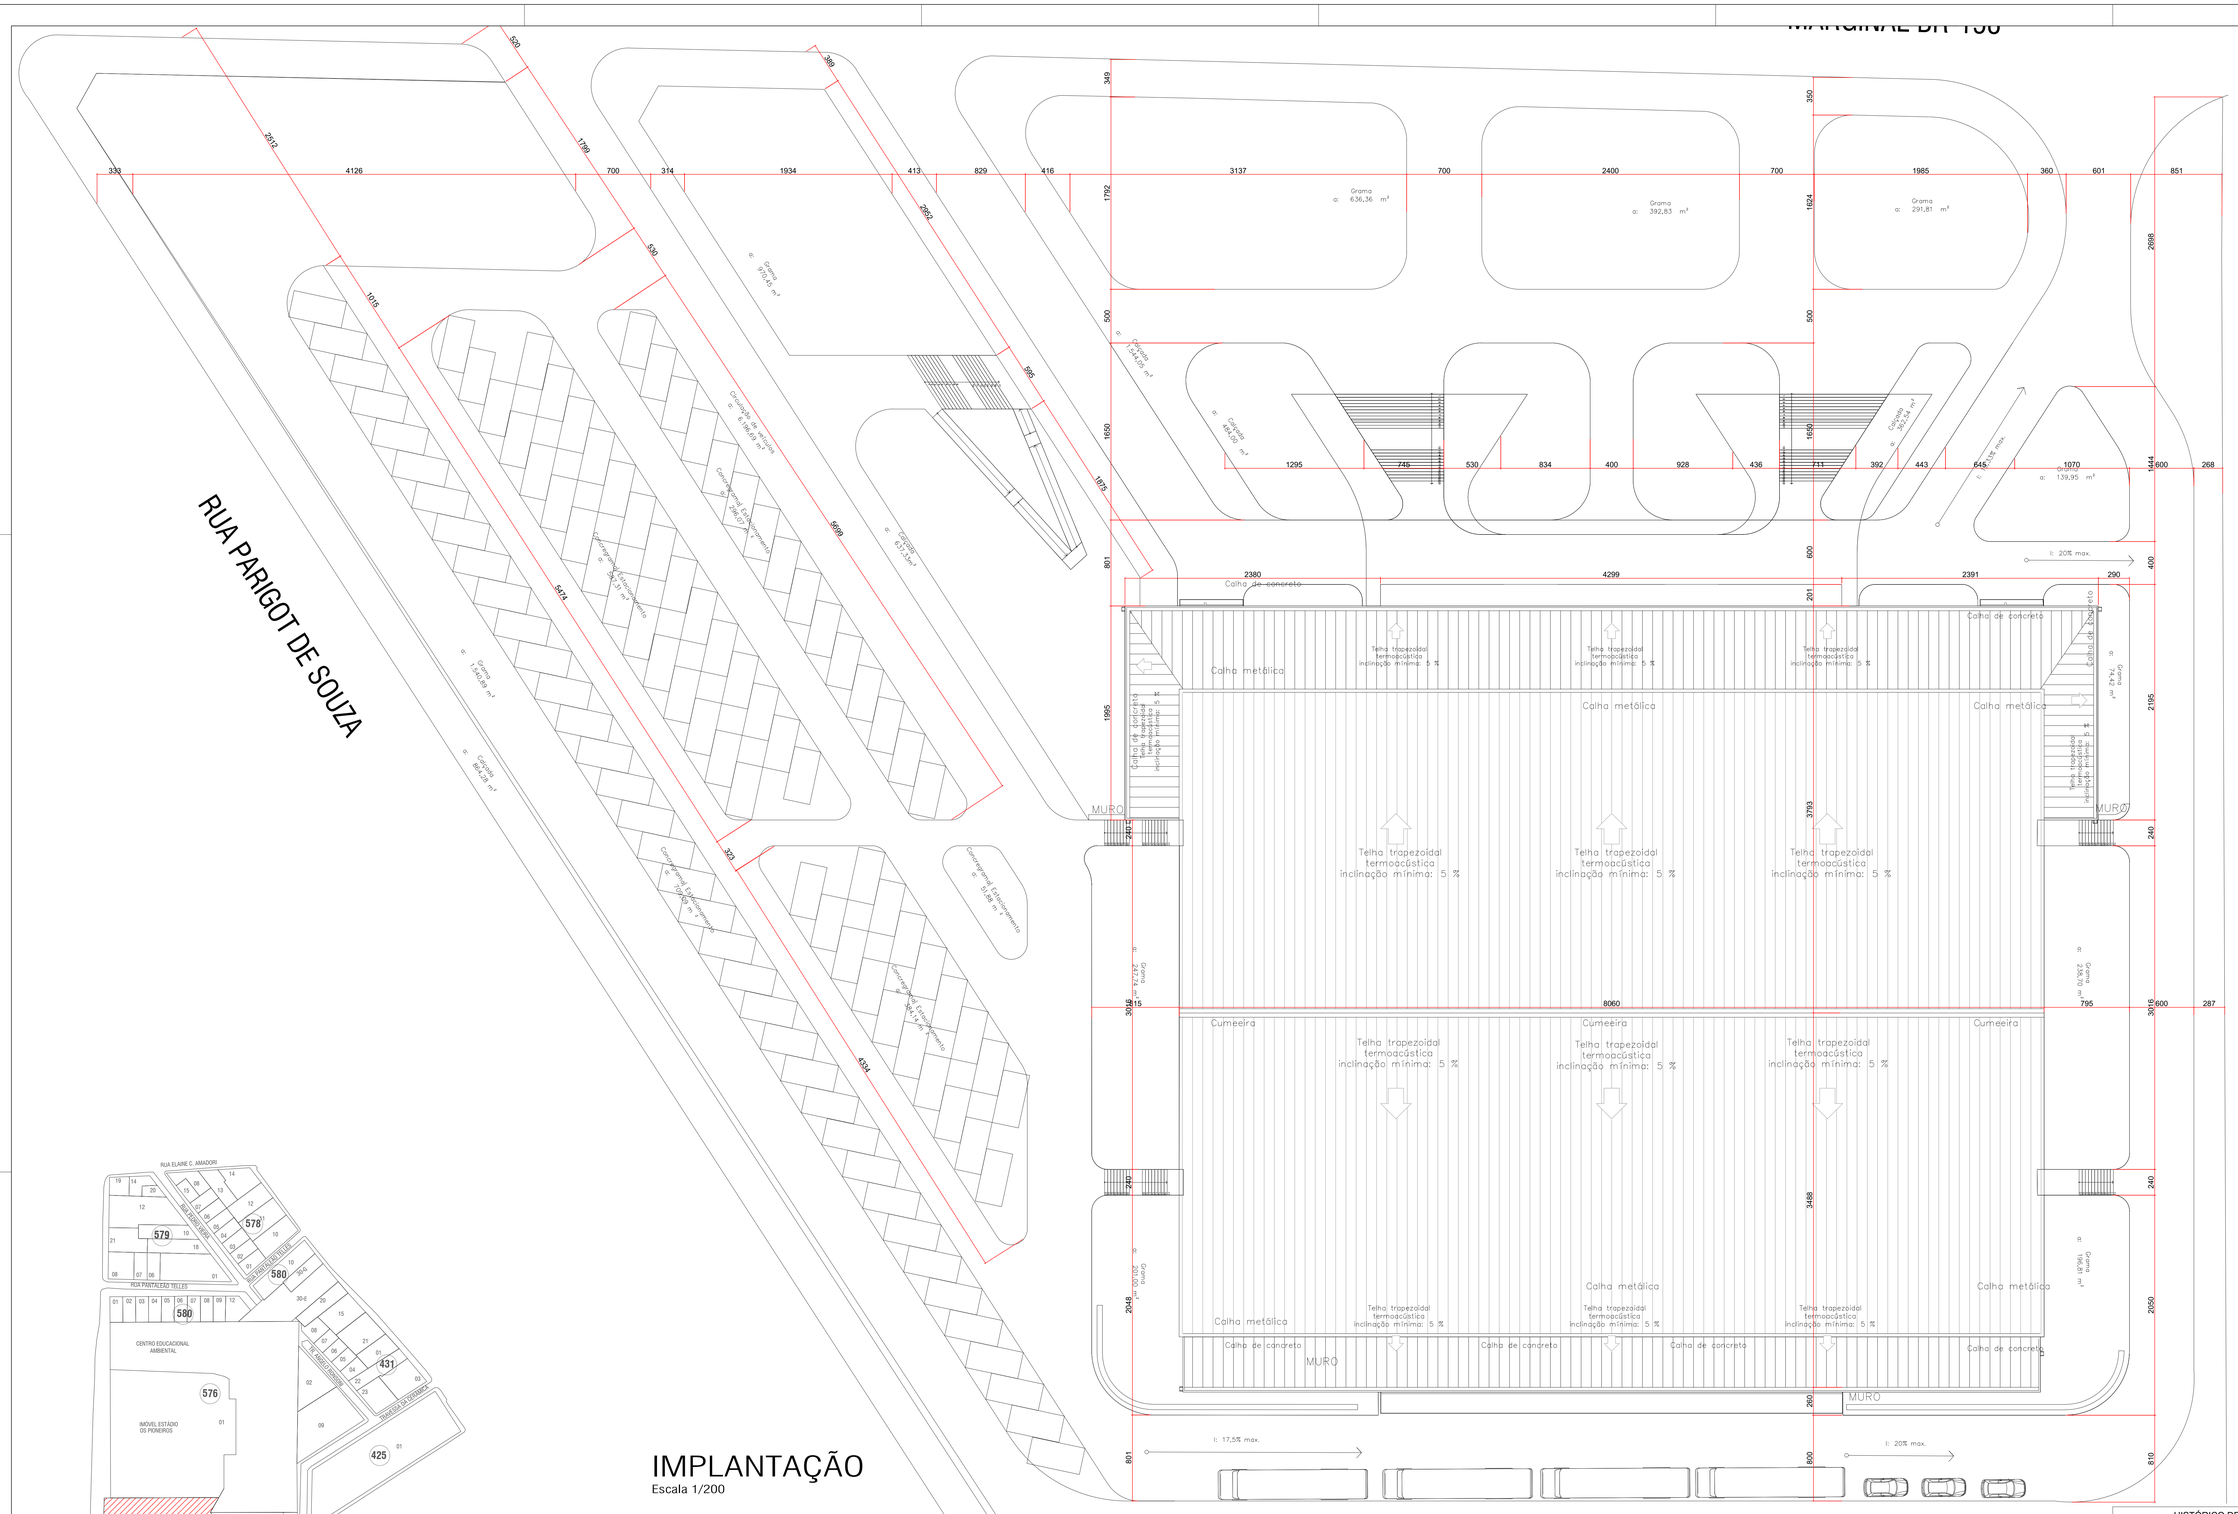

IMPLANTAÇÃO
Escala 1/200

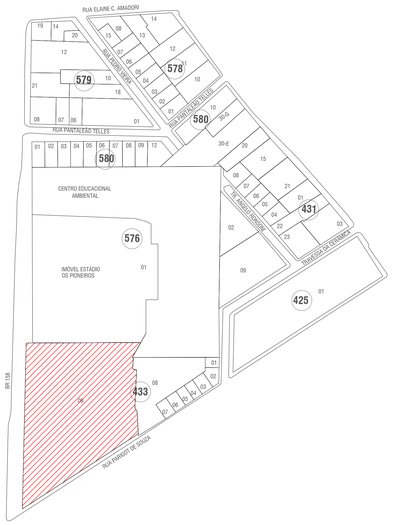

LOCALIZAÇÃO
Escala 1/2500

HISTÓRICO DE ATUALIZAÇÃO/SUBSTITUIÇÃO DO PSCIP		
Data	Discriminação da atualização/Substituição	Nº do PSCIP
07/03/2022	Alteração de projeto	1251069

Obra/Endereço:
GINÁSIO DE PATO BRANCO
BR-158, MARGINAL ALFREDO LUIZ DE BORTOLI, 5395, QUADRA 433, LOTE 09, PATO BRANCO - PR

Área: 8.226,72 m²

Ocupação: Local de Reunião de Público

PARA USO DO CBM/PR

Prancha: 02 / 09

Conteúdo da prancha:
IMPLANTAÇÃO
LOCALIZAÇÃO

Proprietário:
PREFEITURA MUNICIPAL DE PATO BRANCO
CNPJ:76.995.464/0001-04

Escala: Indicada

Responsável Técnico:
PLANA
João Cesar Barcotto
Eng. Civil - CREA-PR 102.365/D

Data: Março de 2022