



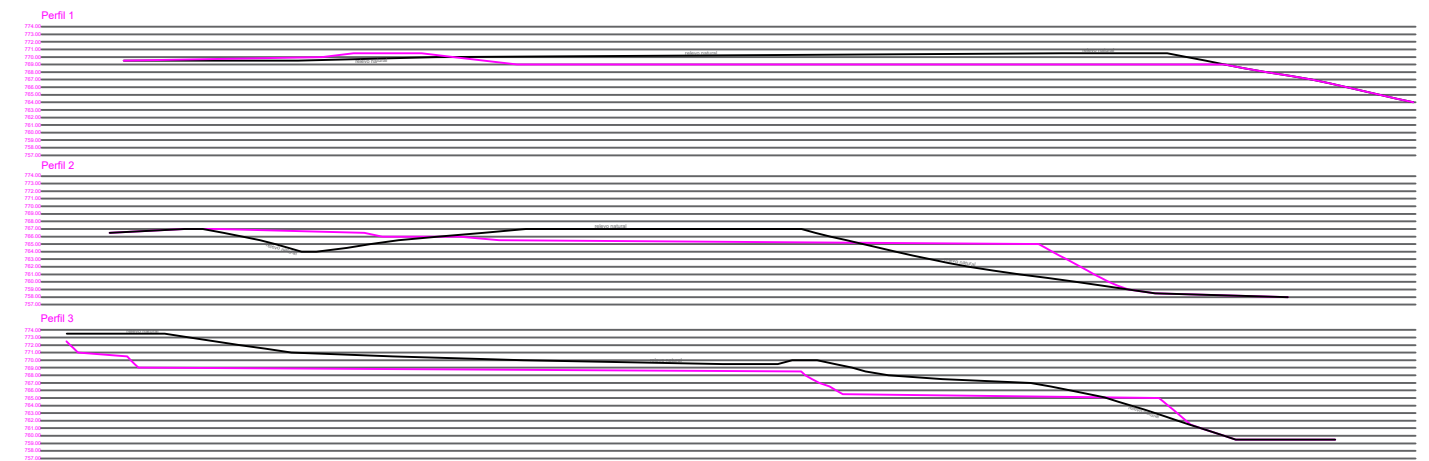

A

A

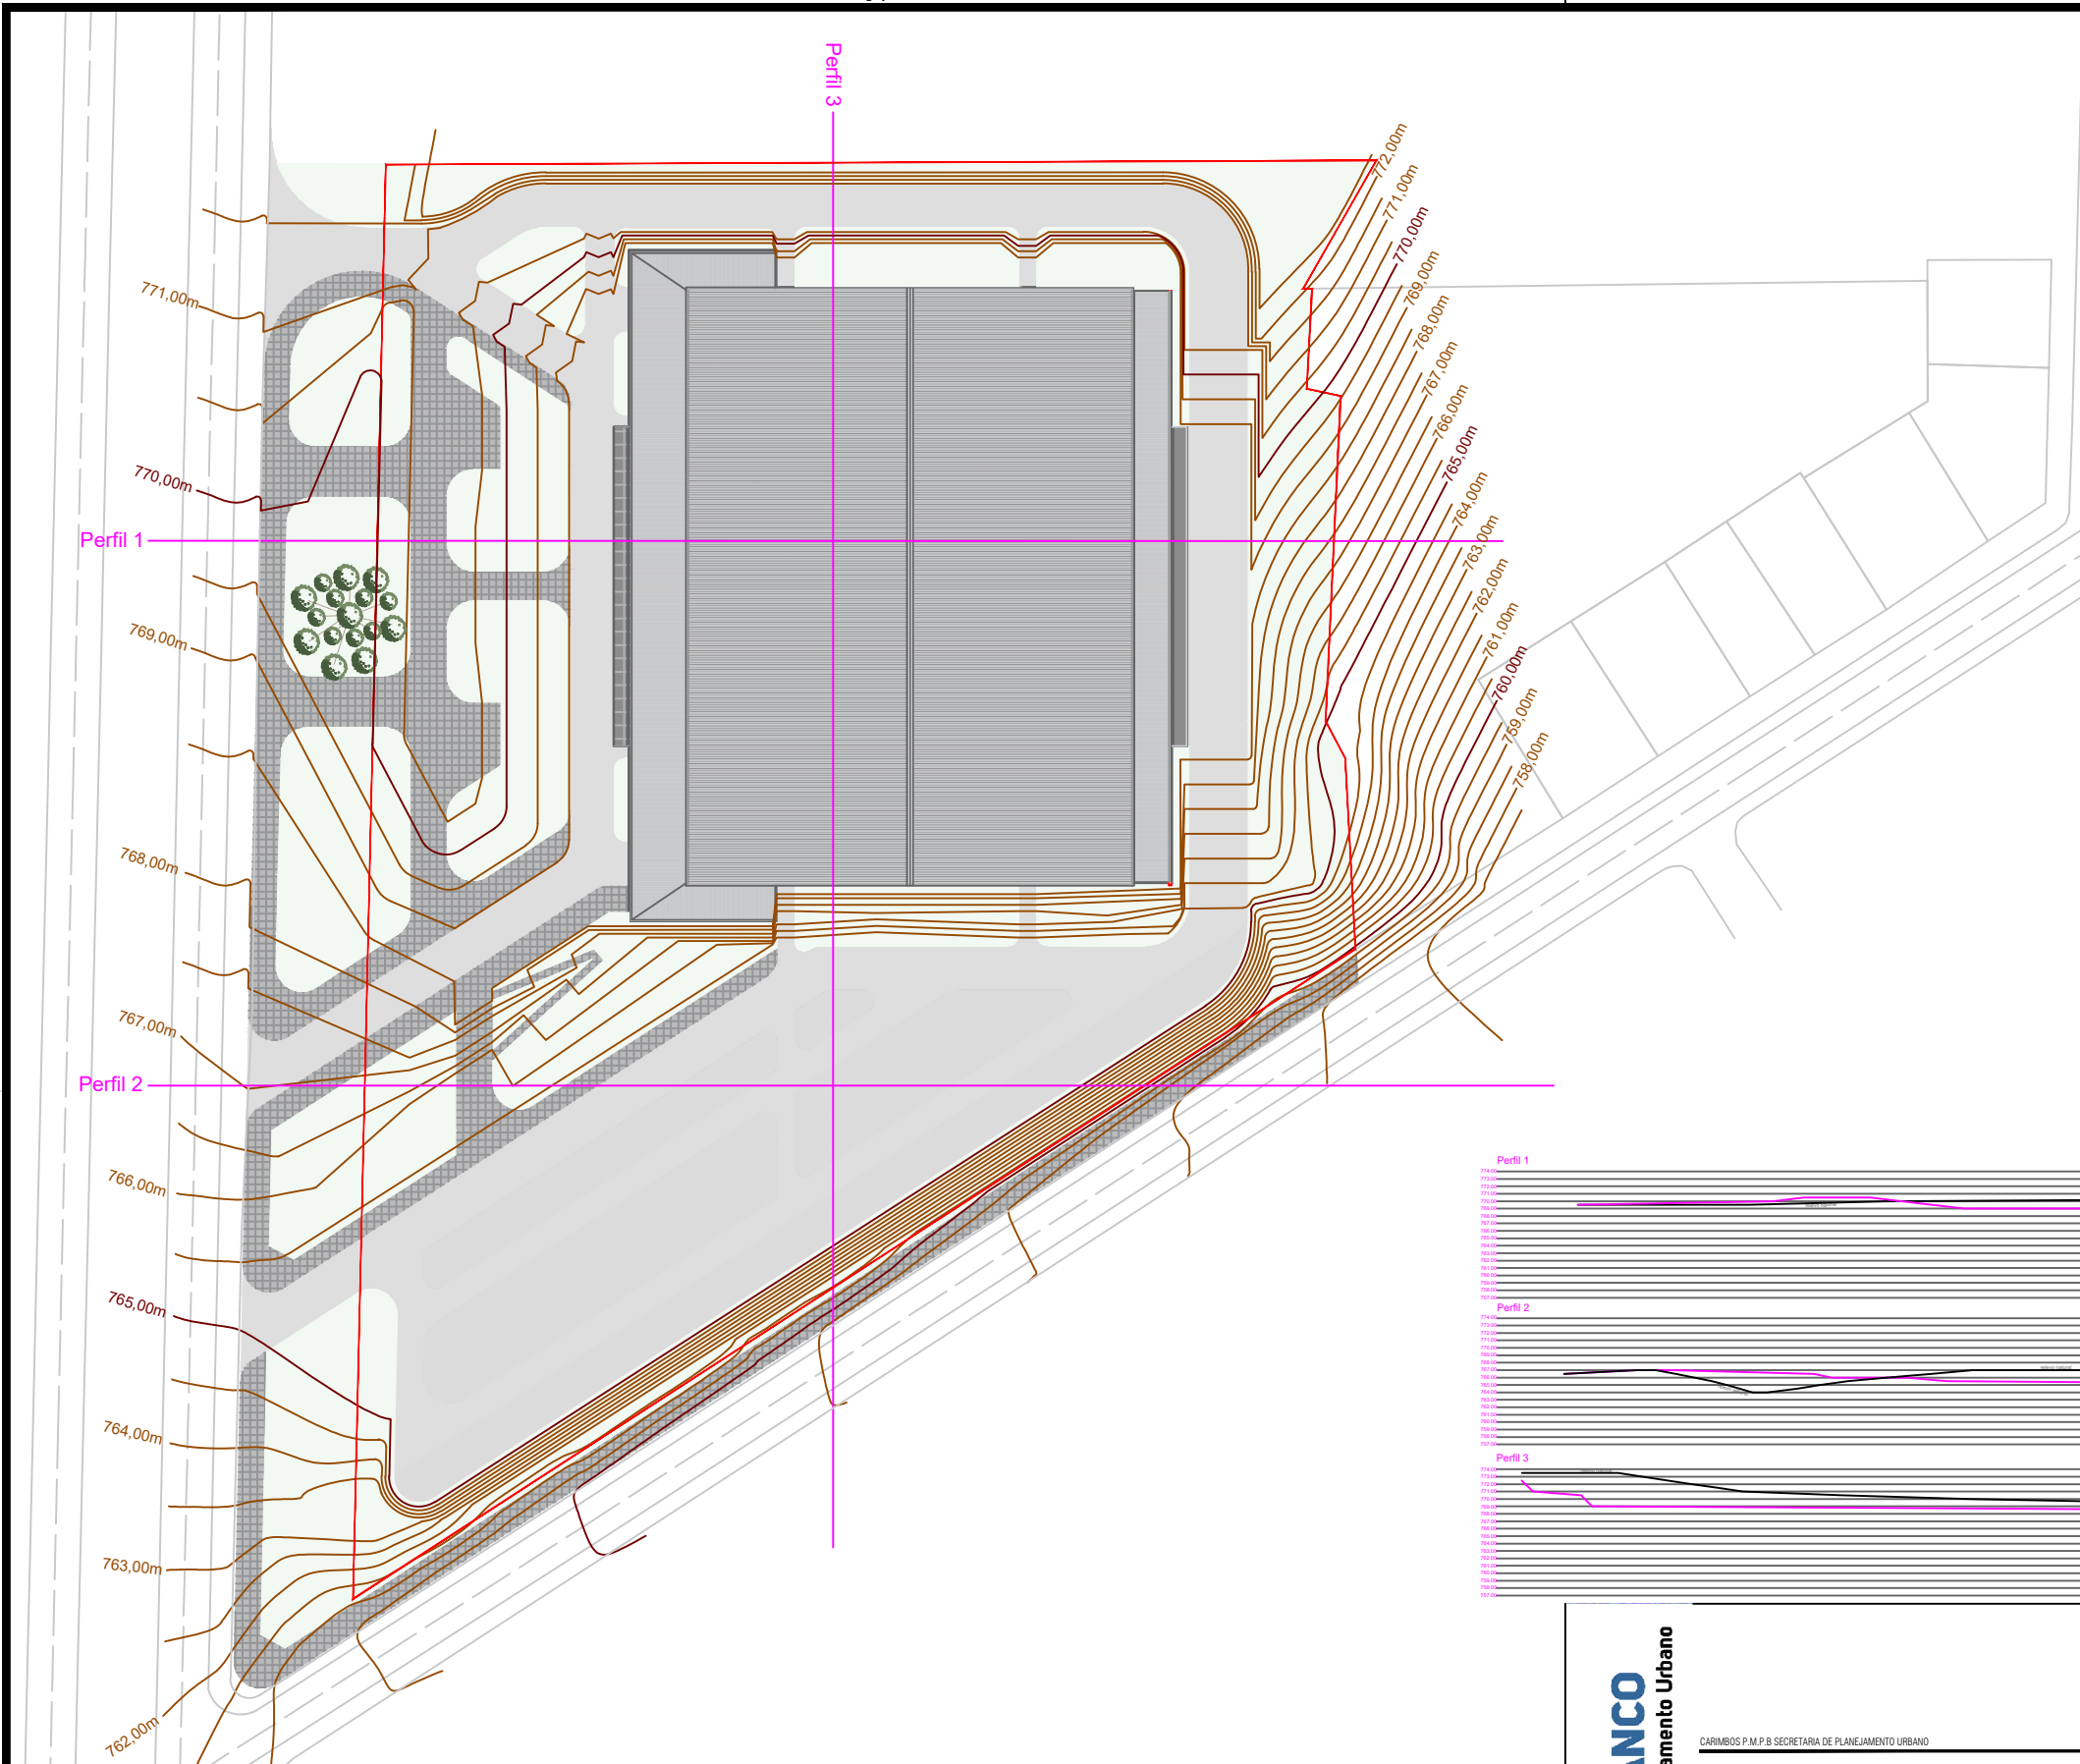

Resultados Volumes de Corte e Aterro	
Volume de corte Geométrico	21.746,33 m ³
Volume de corte Empolado	27.183,32 m ³
Volume de aterro Geométrico	7.198,14 m ³
Volume de aterro à Compactar	8.997,67 m ³



CARIMBOS P.M.P.B SECRETARIA DE PLANEJAMENTO URBANO		
OBRA: ARENA POLIESPORTIVA	ÁREA TOTAL	PRANCHA
ESPECIFICAÇÃO: Projeto de corte e aterro da Arena Poliesportiva de Pato Branco	PRANCHA A4	U
	ESCALA 1:1500	01 / 01
AUTOR DO PROJETO Eng Cartógrafa e Agrimensora Adriellen S. Câmara CREA 180190/D	PROPRIETÁRIO Município de Pato Branco 76.995.448/0001-54	DATA 27/01/2022
Z:\Divisão de Geoprocessamentos\Arena\Corte e aterro Arena.dwg		IMPRESSO EM 29/03/2022 planejamentourbano@patobranco.pr.gov.br