


A

A

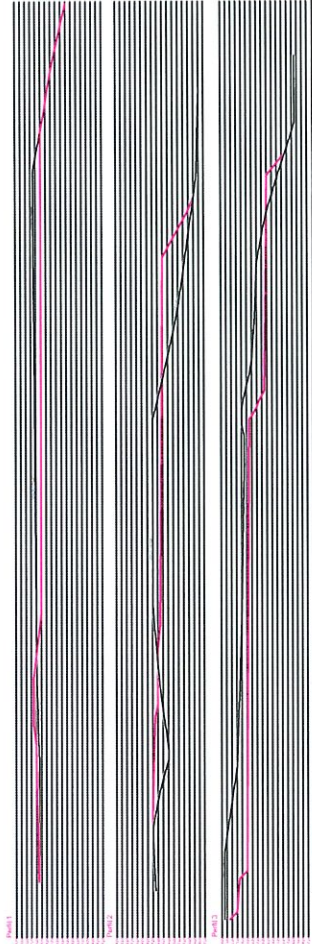

Resultados Volumes de Corte e Aterro	
Volume de corte Geométrico	21.746,33 m³
Volume de corte Empolado	27.183,32 m³
Volume de aterro Geométrico	7.198,14 m³
Volume de aterro à Compactar	8.997,67 m³

MUNICÍPIO DE PATO BRANCO
 Secretaria de Planejamento Urbano

OBJETO: ÁREA POLIESPORTIVA
 ESPECIFICAÇÃO: Projeto de corte e aterro da Área Poliesportiva de Pato Branco

Adriana S. Campos
 Engenheira Civil, CREA 140074/PB
 Responsável Técnico

Projeto: Loteamento Poliesportivo
 Município de Pato Branco
 Nº. 042/2020/01-54
 CREA: 140074/PB

ÁREA TOTAL	FRANCHA
FRANCHA A4	U
ESCALA 1:1000	01/01
ESCALA 1:1000	DATA: 27/01/2022