




01 DETALHE DA PASSAGEM DOS ELETRODUTOS SOBRE O FORRO SEM ESC

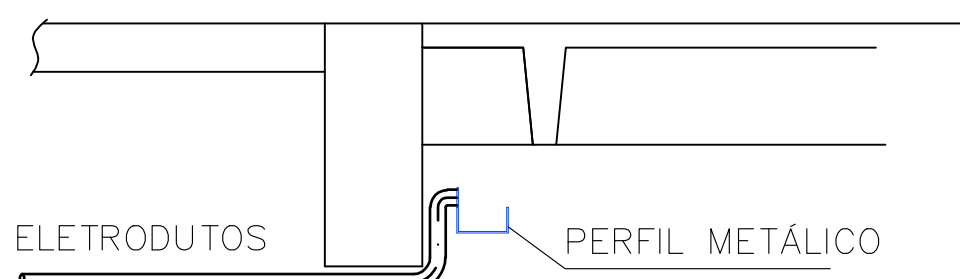


02 DETALHE DERIVAÇÃO DUTO/PERFIL METÁLICO SEM ESC

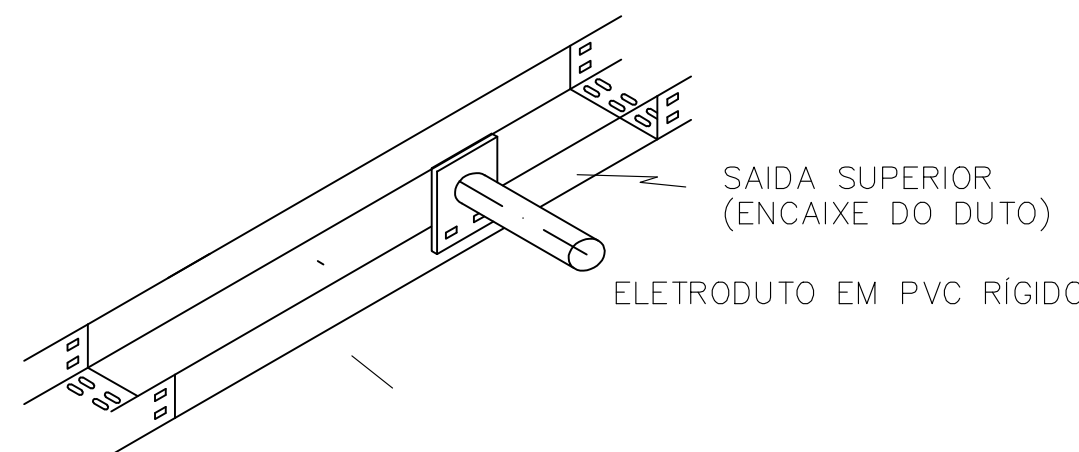


04 DETALHE SUPORTE DOS PERFIS METÁLICOS SEM ESC

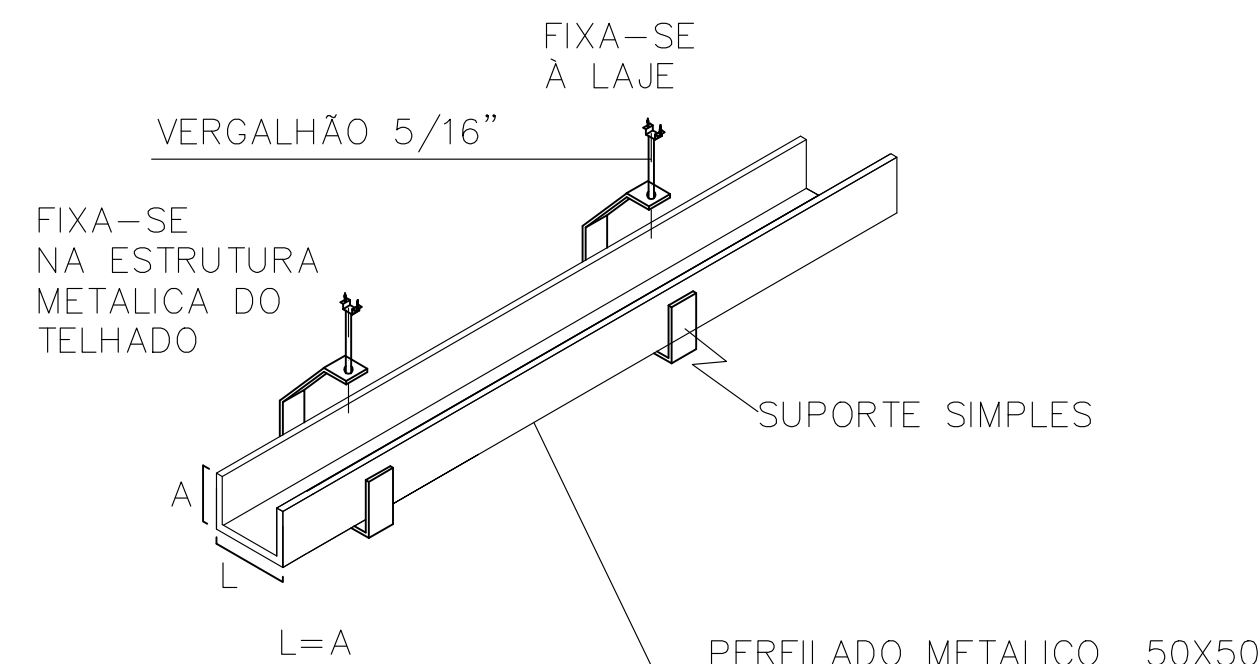


03 DETALHE SAÍDA LATERAL DE ELETRODUTO NO PERFIL METÁLICO SEM ESC

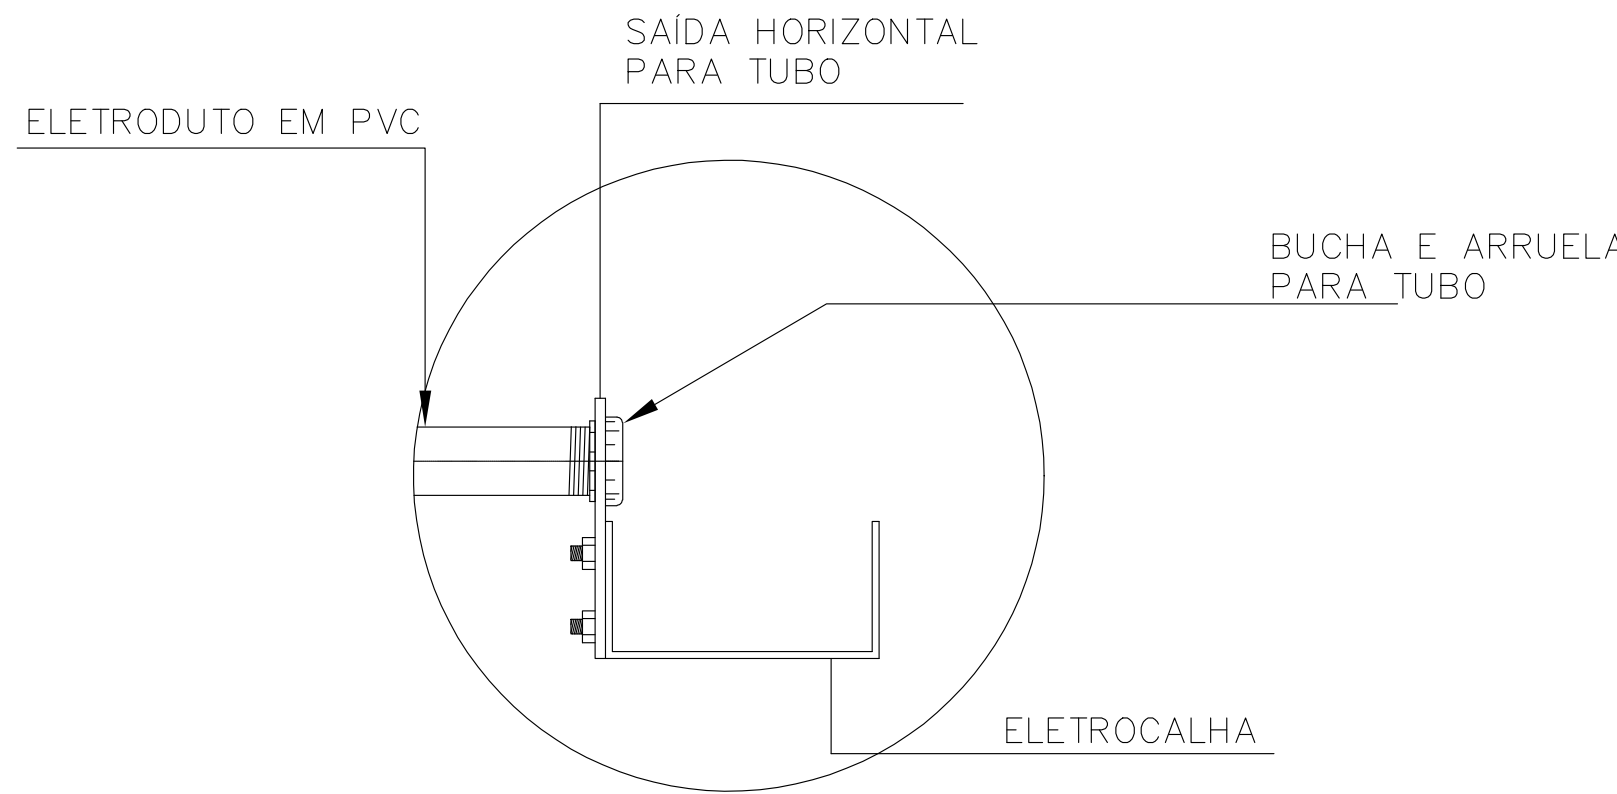


05 FIXAÇÃO DO PERFIL METÁLICO SEM ESC

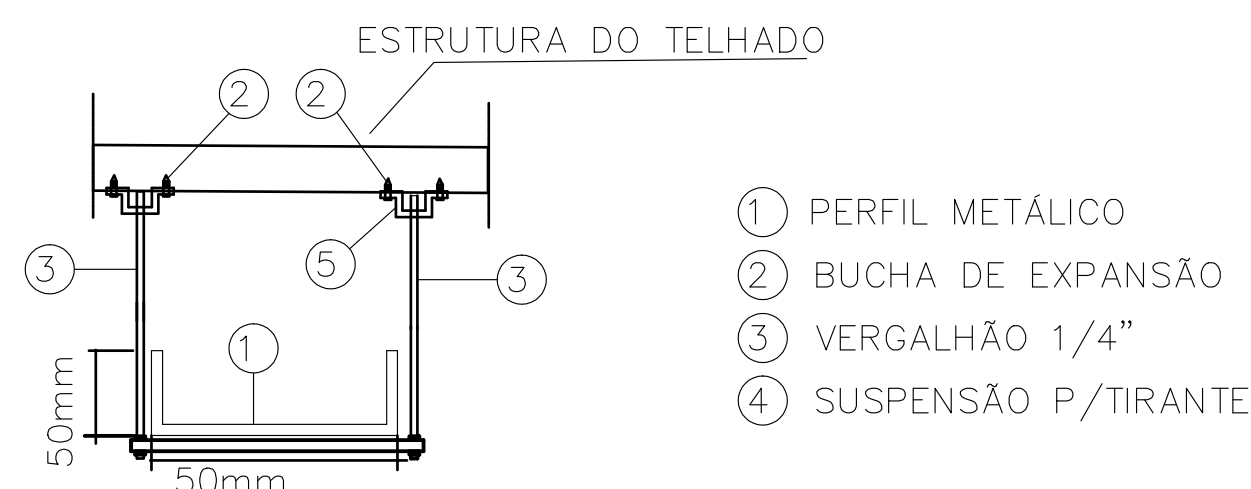

08 ESQUEMAS DE CONECTORIZAÇÕES SEM ESC

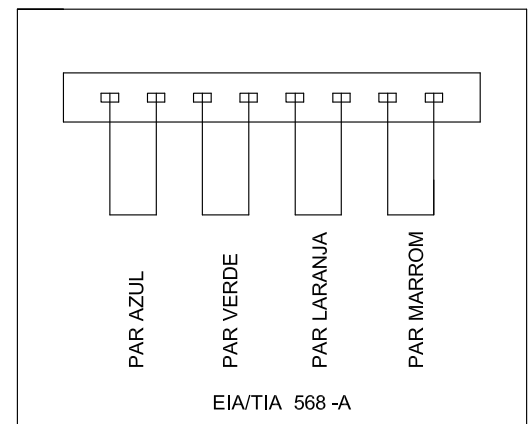


ESQUEMA DE CONECTORIZAÇÃO NO PATCH PANEL

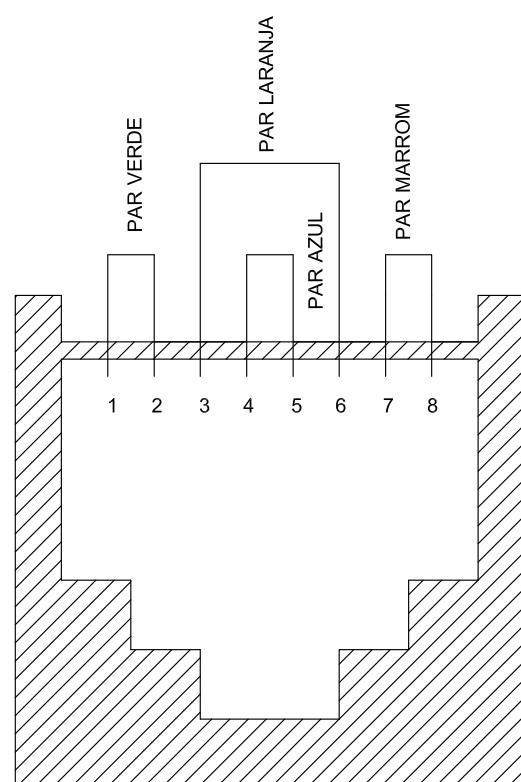


ESQUEMA DE CONECTORIZAÇÃO PADRÃO EIA / TIA 568-A

09 DETALHE INSTALAÇÃO DA TOMADA SEM ESC

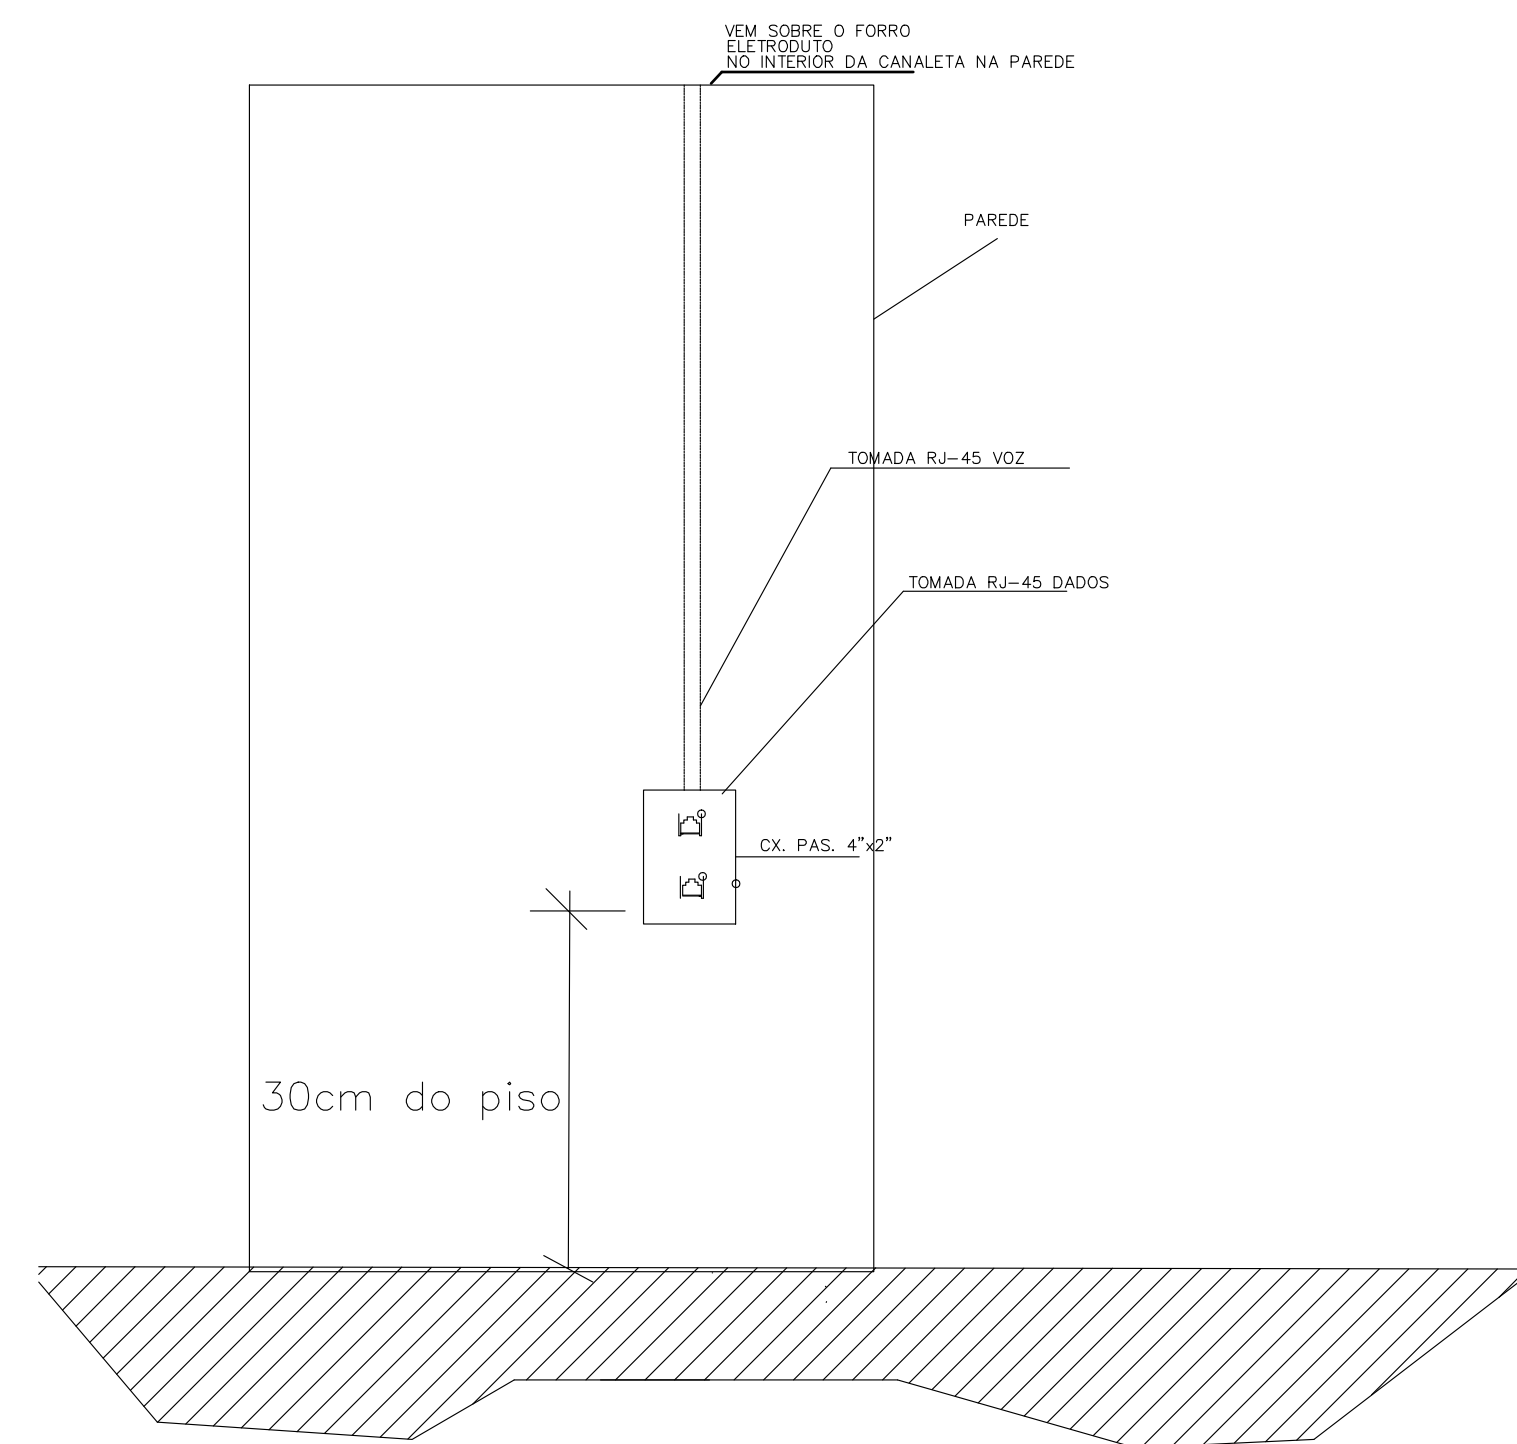

MODELO BÁSICO DE FIXAÇÃO DA ELETROCALHA

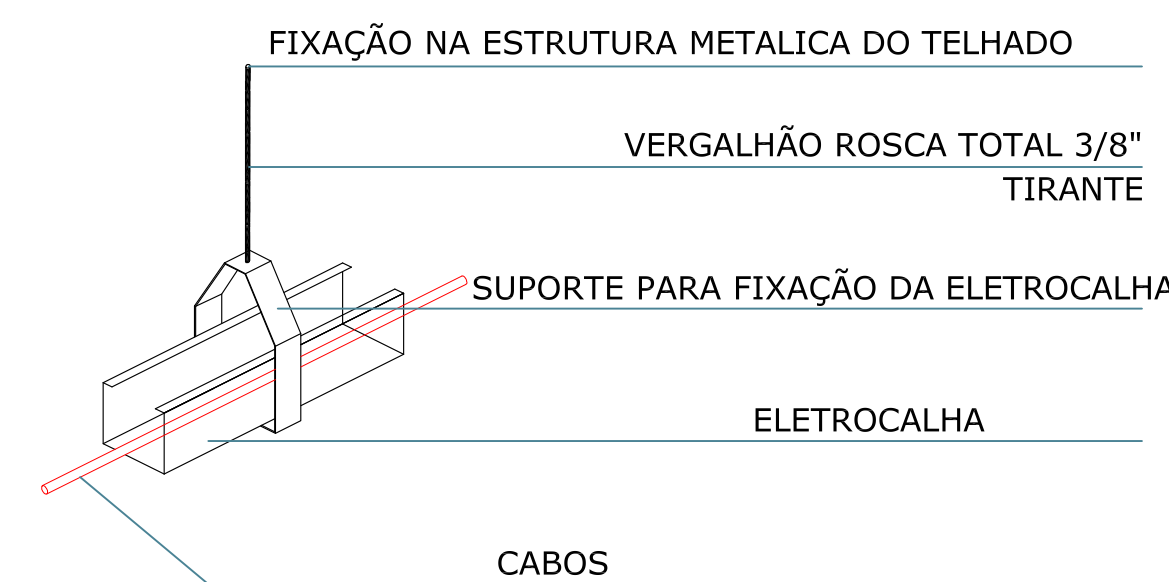

10 DETALHES GERAIS DOS PERFIS METÁLICOS SEM ESC

NOTAS IMPORTANTES	
01	AS TUBULAÇÕES AQUI ESPECIFICADAS, DEVEM TER SEU USO ÚNICO E EXCLUSIVO PARA O FIM QUE O FOI ESPECIFICADO EM PROJETO.
02	DEVEM SER UTILIZADOS, PARA TODA A INSTALAÇÃO ESPECIFICADA NESTE PROJETO, ELETRODUTOS FLEXÍVEL CORRUGADO TIGREFLEX REFORÇADO EM PAREDE DRYWALL E ELETRODUTO SOLDÁVEL NO TETO.
03	OS ELETRODUTOS AQUI ESPECIFICADOS, NÃO DEVEM SER SUBMETIDOS A CURVAS, DEVEM SER UTILIZADOS PARA ESTE FIM, CURVAS PRÉ-FABRICADAS COM DIÂMETRO E MATERIAL COMPATÍVEIS COM A TUBULAÇÃO EM QUESTÃO.
04	UTILIZAR BUCHAS E ARUELAS COM DIÂMETRO E MATERIAL COMPATÍVEIS COM A TUBULAÇÃO, PARA A FIXAÇÃO DOS ELETRODUTOS ÀS CAIXAS DE PASSAGEM.
05	TODOS OS MATERIAIS EMPREGADOS PARA A CONFEÇÃO DOS PROJETOS AQUI DESCRITOS, DEVEM ATENDER ÀS ESPECIFICAÇÕES PRECONIZADAS NA NBR 6 ABNT RELATIVAS AO PROJETO EM QUESTÃO.
06	A REDE P/ ANTENA TV SERÁ APARENTE SOB O TELHADO. A ANTENA SERÁ POSICIONADA NO LOCAL DE MELHOR SINAL A CRITÉRIO DO INSTALADOR.
07	TUBOS NÃO INDICADOS SERÃO DE Ø1", CAIXAS NÃO INDICADAS SERÃO NR1 - 5x10.
08	A REDE DEVERÁ SER CERTIFICADA PARA CAT 6.

N O T A S

- AS TERMINAÇÕES DAS TUBULAÇÕES TERÃO BUCHAS E ARRUELAS METÁLICAS.
- TODA A TUBULAÇÃO SERÁ GUIADA COM ARAME GALVANIZADO COM Ø = 1,65mm ou nº 14 AWG.
- DEVERÁ SER DEIXADA EM CADA CAIXA DE SAÍDA OU PASSAGEM, UMA FOLGA NOS FIOS DE TRÊS VEZES O LADO DA CAIXA.
- OS FIOS DEVEM IR DIRETO ÀS CENTRAIS DE DADOS/VOZ.
- OS FIOS NÃO DEVERÃO TER EMENDAS AO LONGO DO SEU TRAJETO.



PROJETO DE TRANSPOSIÇÃO SISTEMA CONCRETO/PVC

PROPRIETÁRIO:	FUNDO DE DESENVOLVIMENTO DA EDUCAÇÃO - FND
ENDEREÇO:	
MUNICÍPIO - UF:	MUNICÍPIO

PROPRIETÁRIO	
RESP. TÉCNICO	CREA
AUTOR DO PROJETO: MÁRCIO ANDRÉ TEIXEIRA	CREA 125.897/PR

DLFO	CBMDF
	RA
OBSERVAÇÕES:	

PROGRAMA PROINFÂNCIA - PROJETO TIPO B INSTALAÇÃO DE CABEAMENTO ESTRUTURADO

COORDENAÇÃO		DETALHES		ECE
CGEST - Coordenação Geral de Infraestrutura Educacional	REVISÃO R.07-14/10/14	SIE	PRANCHAS	03/03
FORMATO 16895x11MM	DATA EMISSÃO MARÇO/2013			