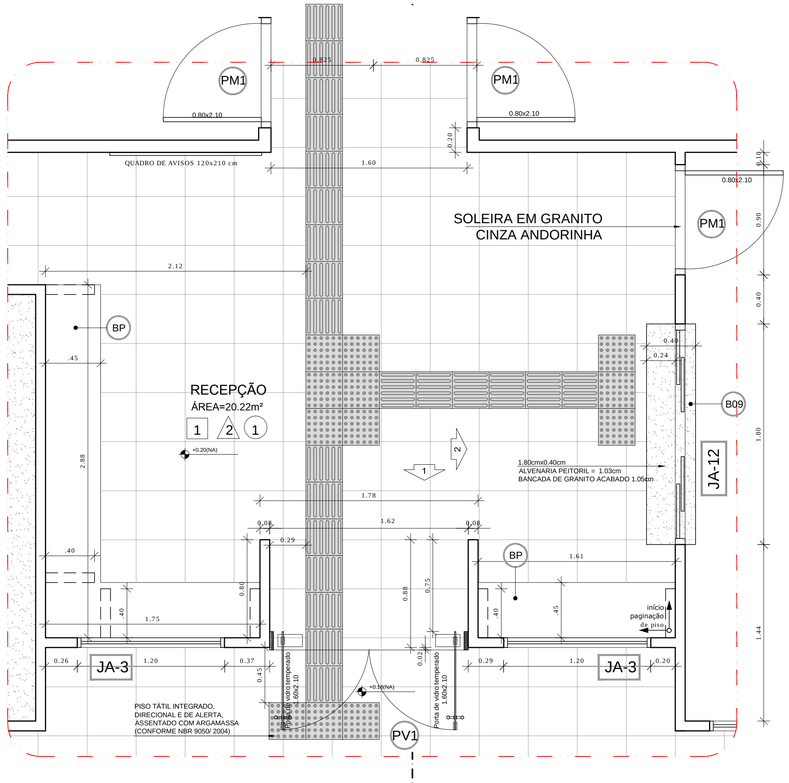

1 AMPLIAÇÃO RECEPÇÃO
ESCALA 1/25

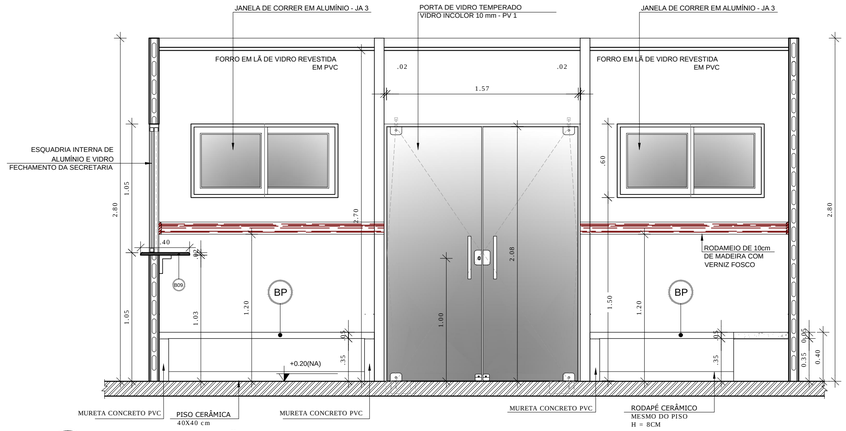

3 VISTA 01 - RECEPÇÃO
ESCALA 1/25

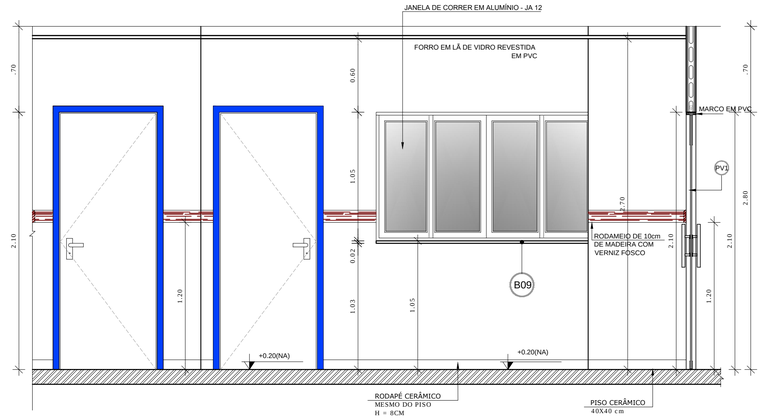

4 VISTA 02 - RECEPÇÃO
ESCALA 1/25

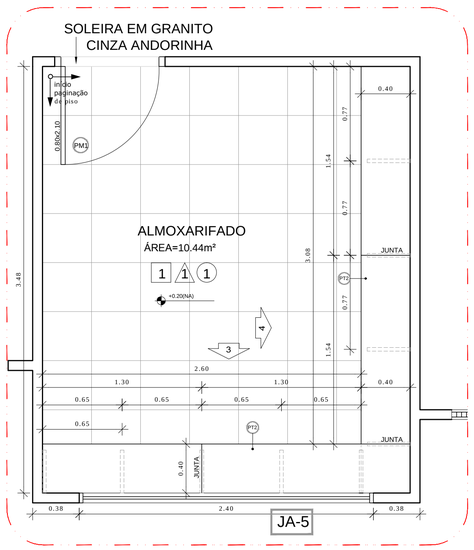

2 AMPLIAÇÃO ALMOXARIFADO
ESCALA 1/25

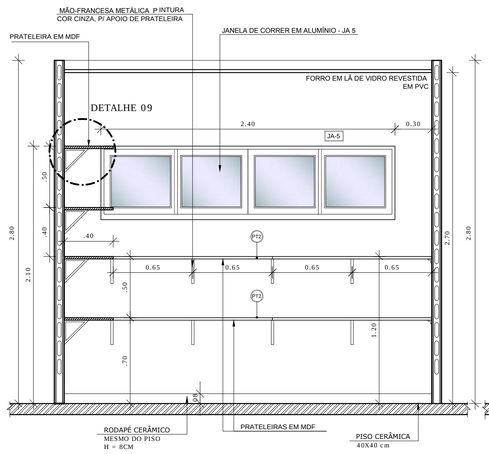

5 VISTA 3 - ALMOXARIFADO
ESCALA 1/25

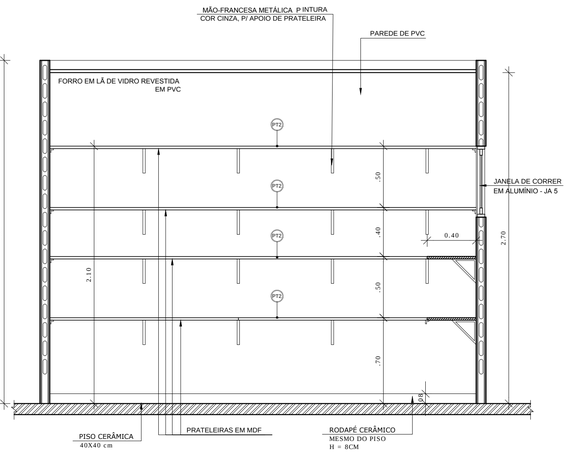

6 VISTA 04 - ALMOXARIFADO
ESCALA 1/25

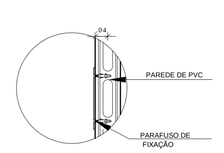

FIXAÇÃO DE EQUIPAMENTOS NA PAREDE DE PVC, INCLUSIVE AR CONDICIONADOS, RODAMEIOS, RODAPÉS, LUMINÁRIAS, LOUSAS, LOUÇAS, METAIS, VENTILADORES DE PAREDE E DEMAIS EQUIPAMENTOS ELÉTRICOS OU HIDRÁULICOS DE SOBREPOR

7 DETALHE FIXAÇÃO
ESCALA 1/10

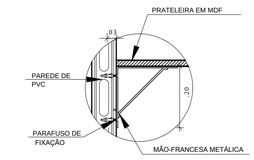

8 DETALHE APOIO
ESCALA 1/10

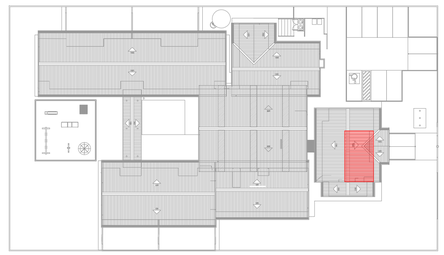

CROQUI DE REFERÊNCIA
ESCALA 1/500

FNDE Fundo Nacional de Desenvolvimento da Educação — Ministério da Educação — GOVERNO FEDERAL BRASIL PAÍS RICO É PAÍS SEM POBREZA

PROJETO DE TRANSPOSIÇÃO SISTEMA CONCRETO PVC

PROPRIETÁRIO: :

ENDEREÇO:

MUNICÍPIO – UF:

PROPRIETÁRIO

RESP. TÉCNICO	CREA
ARQ. BRUNO DE FRANCO	5506-9
AUTOR DO PROJETO	CAU

DLFO	CREA
	RA

OBSERVAÇÕES:

PROGRAMA PROINFÂNCIA - PROJETO TIPO B
PROJETO DE ARQUITETURA

COORDENAÇÃO			
CGEST - Coordenação Geral de Infraestrutura Educacional	AMPLIAÇÃO BLOCO ADMINISTRATIVO AMPLIAÇÃO RECEPÇÃO, ALMOXARIFADO E DETALHES		ARQ
FORMATO A1 (840X594)	REVISÃO R.03 - 20/09/2013 R.04 - 16/10/2013 R.05 - 06/12/2013	ESCALA INDICADA DATA EMISSÃO ABRIL/ 2013	PRANCHA 21/36