




3 DETALHE 03
ESCALA 1/25

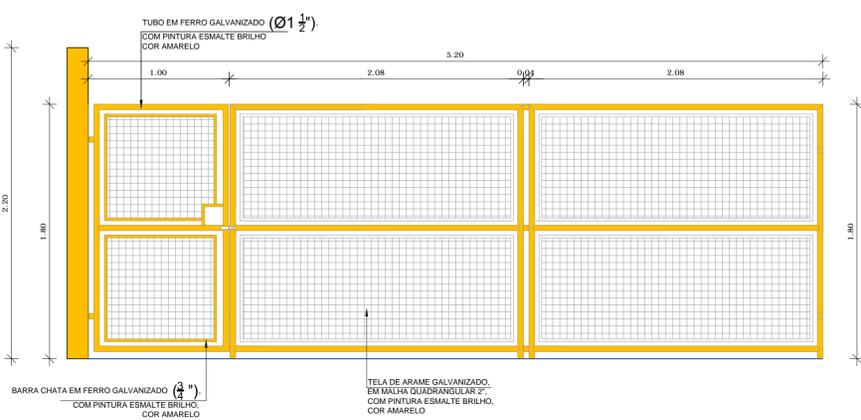


5 DETALHE 05
ESCALA 1/25

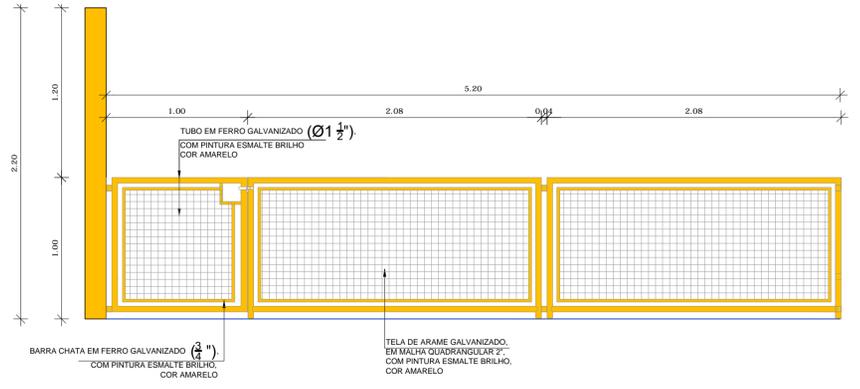


7 DETALHE 07
ESCALA 1/25

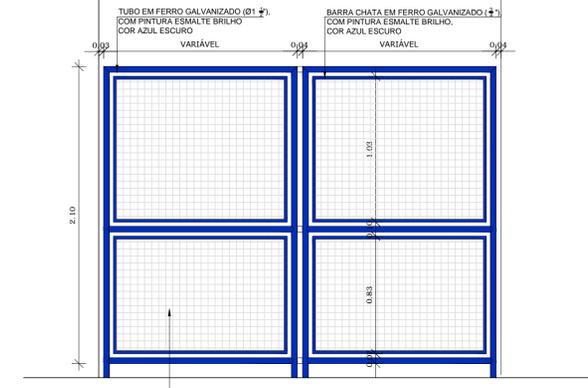


4 DETALHE 04
ESCALA 1/25

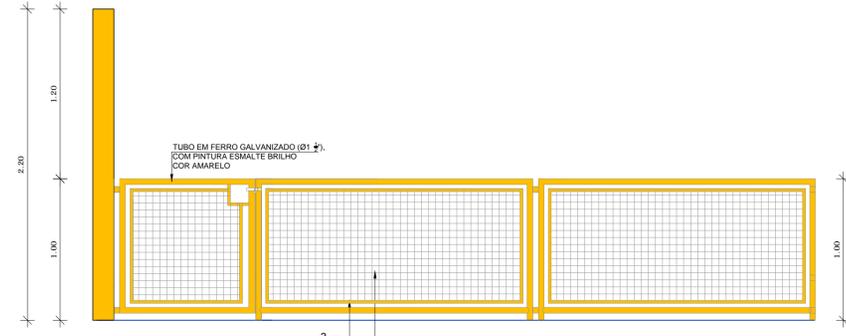


6 DETALHE 06
ESCALA 1/25

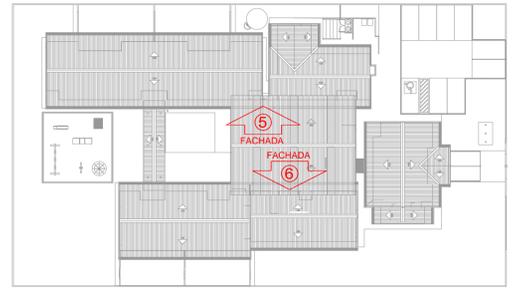

CROQUI DE REFERÊNCIA
ESCALA 1/500

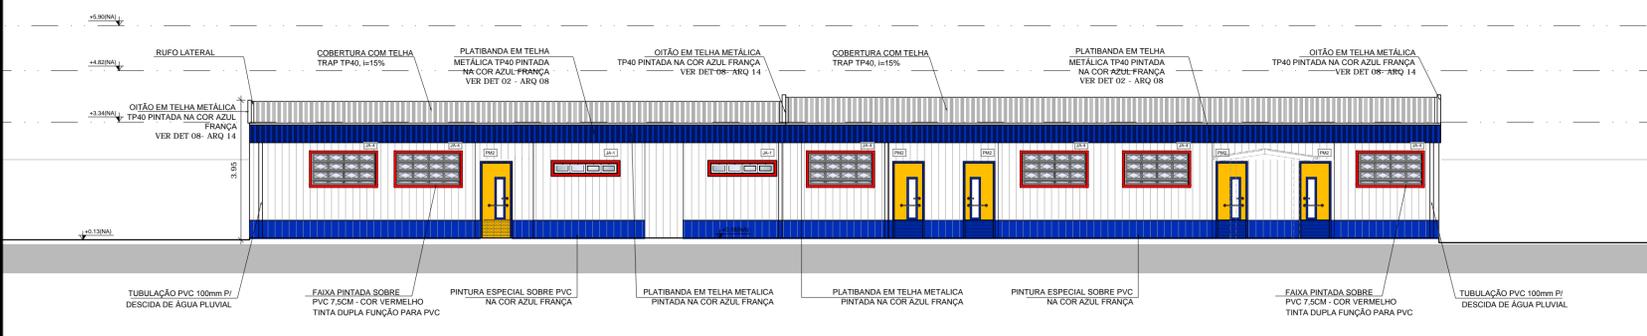

2 FACHADA 6 - INTERNA ESQUERDA (CRECHE III - PRÉ ESCOLA - MULTIUSO)
ESCALA 1/100

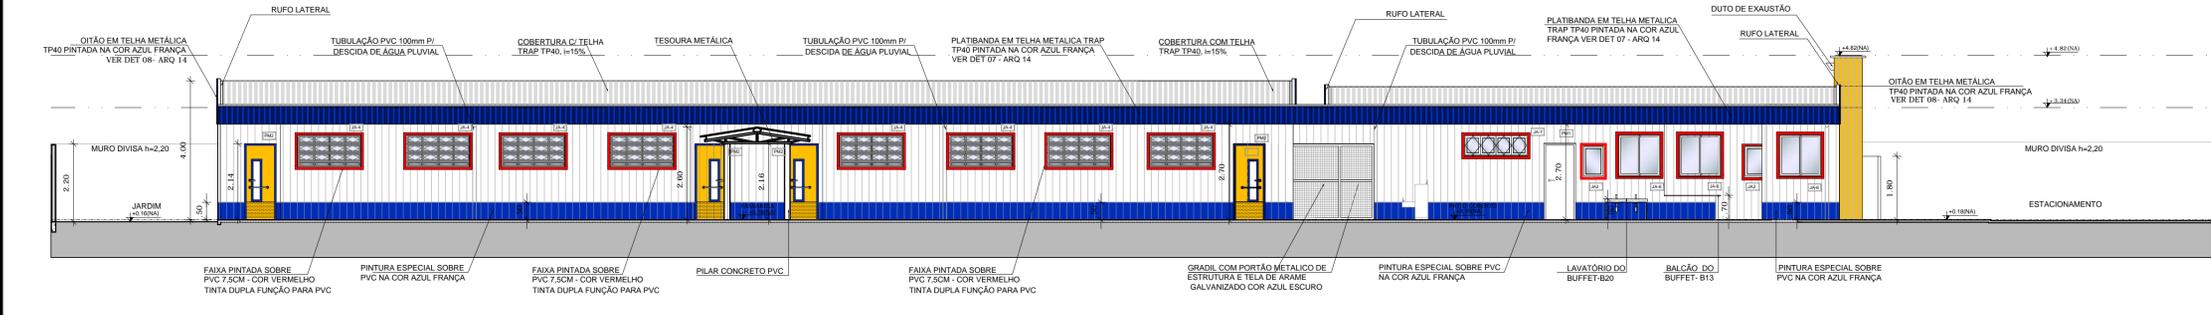

1 FACHADA 5 - INTERNA DIREITA (CRECHE I - CRECHE II - SERVIÇO)
ESCALA 1/100

PROJETO DE TRANSPOSIÇÃO CONCRETO PVC		
PROPRIETÁRIO: _____		
ENDEREÇO: _____		
MUNICÍPIO - UF: _____		
PROPRIETÁRIO _____		
RESP. TÉCNICO	CREA _____	
ARQ. BRUNO DE FRANCO	5505-9	
AUTOR DO PROJETO	CAU _____	
DLFO	CREA _____	
	RA _____	
OBSERVAÇÕES: _____		
PROGRAMA PROINFÂNCIA - PROJETO TIPO B PROJETO DE ARQUITETURA		
COORDENAÇÃO CGEST - Coordenação Geral de Infraestrutura Educativa	FACHADAS FACHADAS 05 E 06	ARQ
REVISÃO R.03 - 20/09/2013 R.04 - 16/10/2013 R.05 - 06/12/2013	ESCALA INDICADA DATA EMISSÃO ABRIL/2013	FRANCHA 11/36
FORMATO A1 (840X594)		