

TABELA DE ESQUADRIAS

COD	TIPO	LARGURA	ALTURA	PARAPEITO	MATERIAL	QTD	AREA(m²)
J1	Janela máximo-ar	120	150	60	Alumínio Branco e Vidro	8	1.80
J2	Janela máximo-ar	50	60	150	Alumínio Branco e Vidro	32	0.30
J3	Janela fixa	50	60	150	Alumínio Branco e Vidro	5	0.30
M1	Moldura de janela	200	120	90	Madeira Chapeada	1	2.40
M2	Moldura de janela	80	80	130	Madeira	3	0.64
M3	Moldura de janela	150	120	90	Granito	1	1.80
P1	Porta de abrir	100	210	-	Alumínio Branco	3	2.10
P2	Porta de correr	80	210	-	Madeira Chapeada	1	1.68
P3	Porta de abrir	70	210	-	Veneziana de Alumínio	10	1.47
P4	Porta de abrir	80	210	-	Madeira Chapeada	2	1.68
P5	Porta de abrir	70	210	-	Madeira Chapeada	6	1.47
P6	Porta de abrir	90	210	-	Madeira Chapeada	1	1.89
P7	Porta de abrir 2 folhas	220	210	-	Alumínio e Vidro	1	4.62
P8	Porta de abrir	80	210	-	Alumínio e Vidro	1	1.68

TABELA DE MATERIAIS

PISO	PAREDE	TETO
COD TIPO	COD TIPO	COD TIPO
01 Granilha	01 Azulejo 30x60 - branco até o teto	01 Treliça aparente Branco
02 Porcelanato retificado 60 x 60	02 Drywall Pintura Acrílica	02 Laje emboçada Pintura Acrílica
03 Piso Emboçado	03 Emboçada Pintura Acrílica	03
04 Saibo Peneirado	04 Vedação do tipo leitoso *1	04
05 Carpete	05 Madeira **2	05

*1 Material do tipo leitoso, podendo ser policarbonato aveular ou material semelhante;
 **2 Acabamento das canchas de bocha

Notas:
 As paredes internas e deverão ser pintadas na cor branca, com exceção das áreas indicadas no projeto. As paredes externas devem ser tratadas e ser pintadas, para tolerar as intempéries naturais.
 As divisórias das áreas de banho e sanitários devem ser de granito claro de altura 1,80 m.
 Em todas as aberturas de portas e janelas deverão ter verga e contra verga.
 O piso como um todo deverá ser de concreto alisado, com exceção, das áreas indicadas e marcadas no projeto.
 Os desenhos são indicativos do sistema e do aspecto final desejado, a estabilidade e o perfeito funcionamento são de inteira responsabilidade dos executores.
 Conferir em obra as dimensões determinadas no projeto arquitetônico qualquer modificação a ser efetuada neste projeto requer consulta prévia aos autores do projeto.
 Este projeto não se responsabiliza pelos aspectos relativos a projetos complementares tais como: prevenção de incêndios, instalações de gás, instalações hidráulicas, instalações elétricas e telefônicas, sistemas estruturais, impermeabilização da obra, terraplanagem e marcação da obra. Os quais são de inteira responsabilidade dos profissionais específicos e executores da obra.
 Os materiais e procedimentos construtivos utilizados na obra deverão seguir todas as especificações técnicas indicadas pelos órgãos de normatização apropriados, sob a orientação de fornecedores, fabricantes e executores da obra.

CARIMBOS P.M.P.B SECRETARIA DE PLANEJAMENTO URBANO E SAÚDE PÚBLICA


OBRA:	EDIFICAÇÃO PARA BOCHA	ÁREA TOTAL:	1578,42	ESCALA:	Indicada
ESPECIFICAÇÃO:	Planta Baixa	DATA:	04/05/2018	DESENHO:	Eduardo Machado
AUTOR DO PROJETO ARQUITETO E URBANISTA:	Eduardo Machado	PROFESSOR:		PROFESSOR:	
AUTOR DO PROJETO ARQUITETO E URBANISTA:	Eduardo Machado	PROFESSOR:		PROFESSOR:	

MUNICÍPIO DE PATO BRANCO
 Secretaria de Planejamento Urbano


PROJETO Nº: 03/05

DATA: 04/05/2018
 ALTERAÇÃO: Avaliação de projeto conforme novo programa de necessidades

SECRETARIA DE PLANEJAMENTO URBANO E SAÚDE PÚBLICA

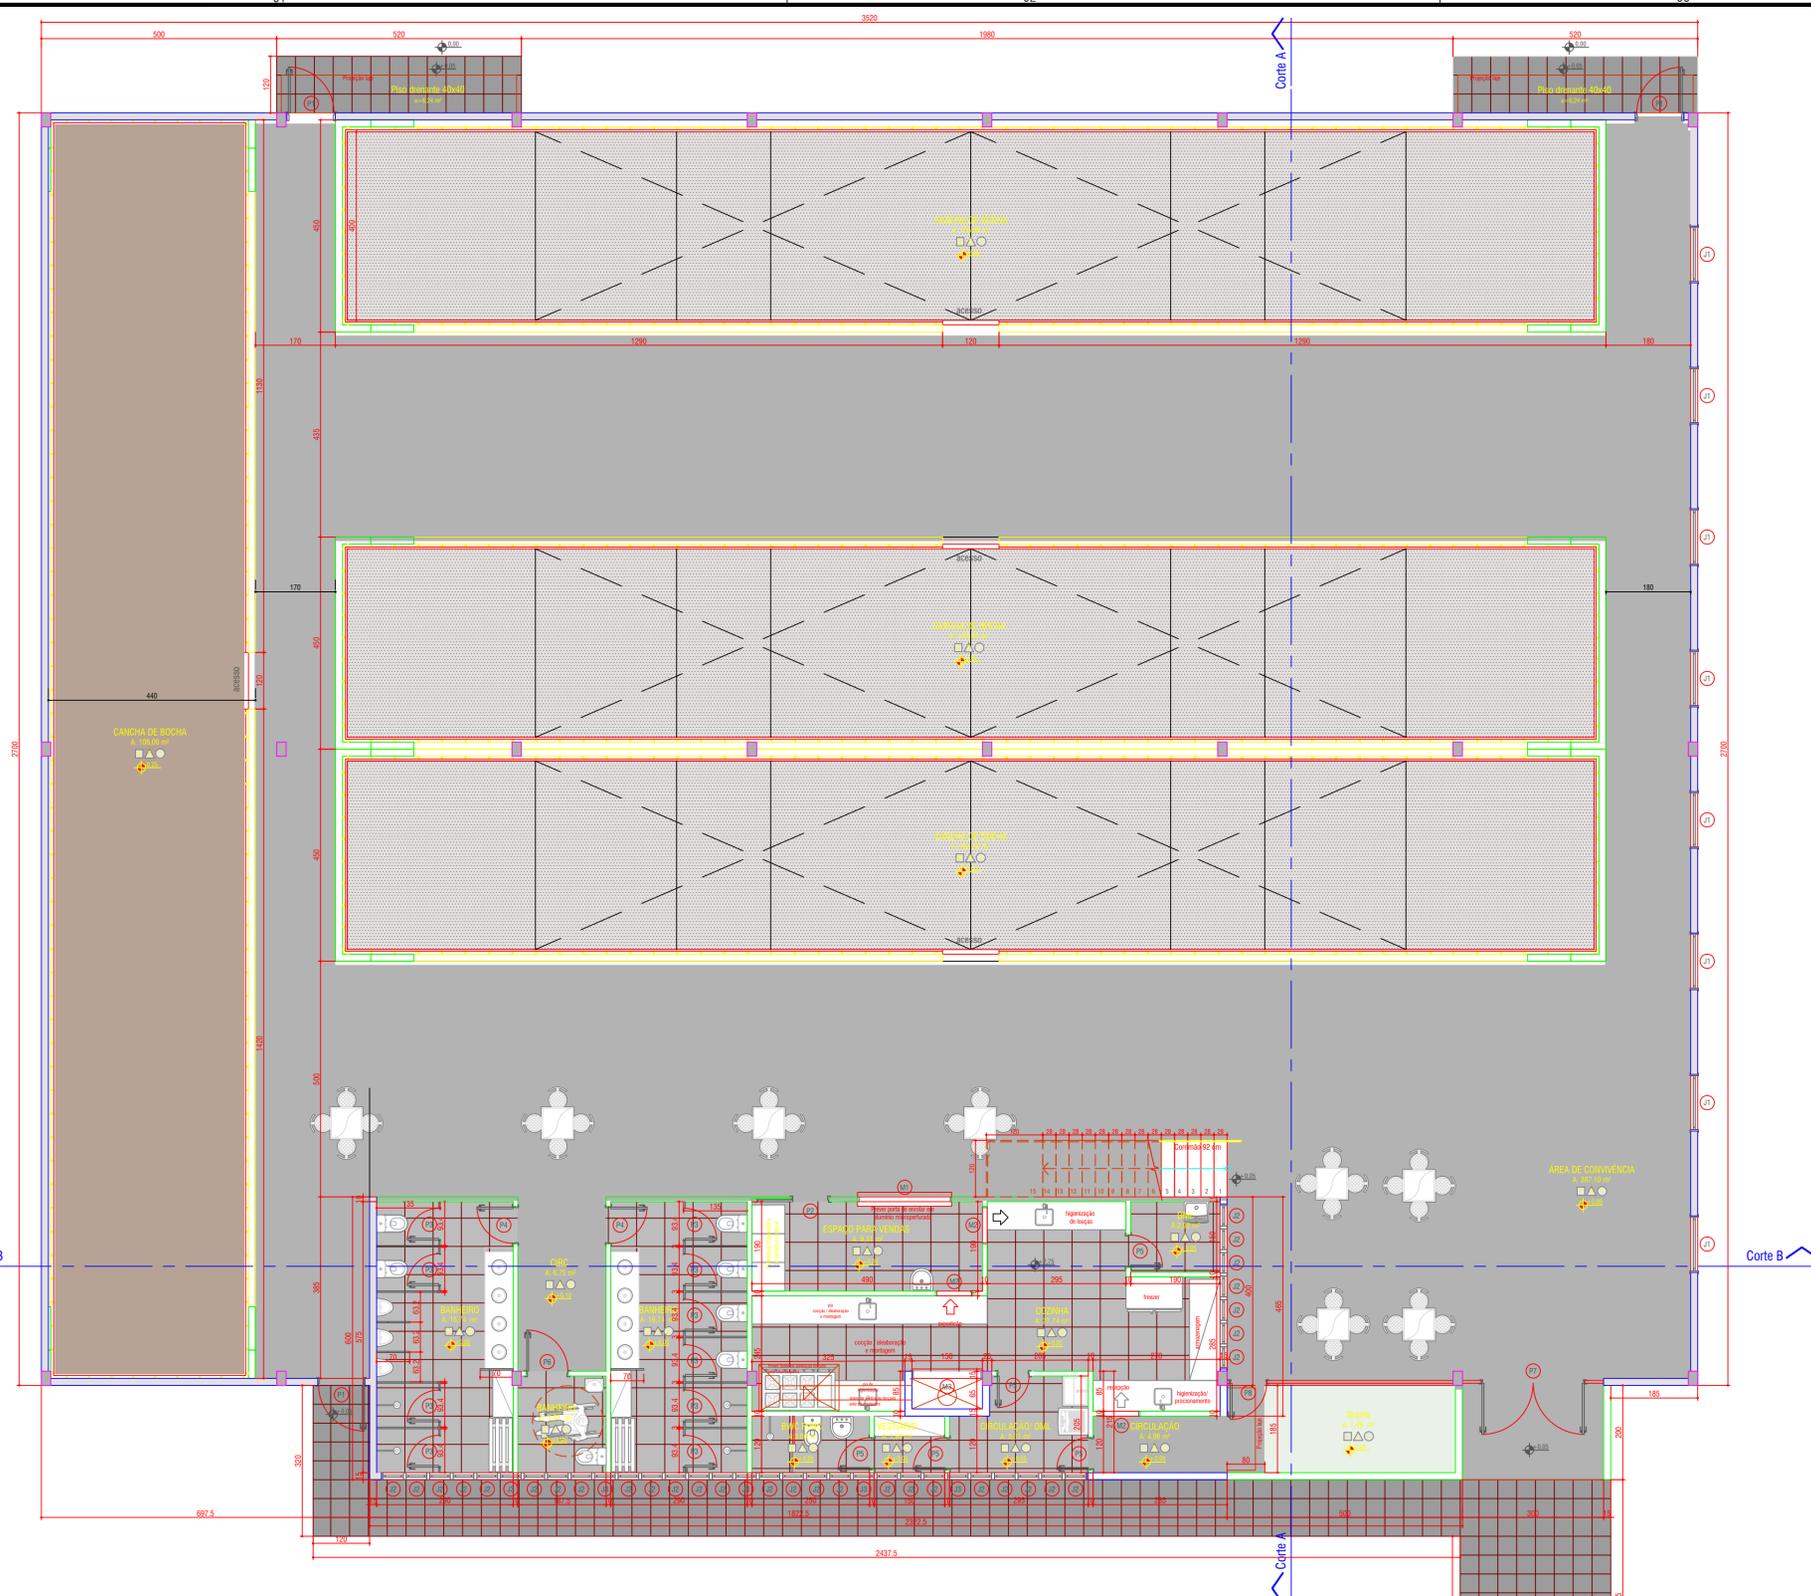

PLANTA BAIXA
1/75

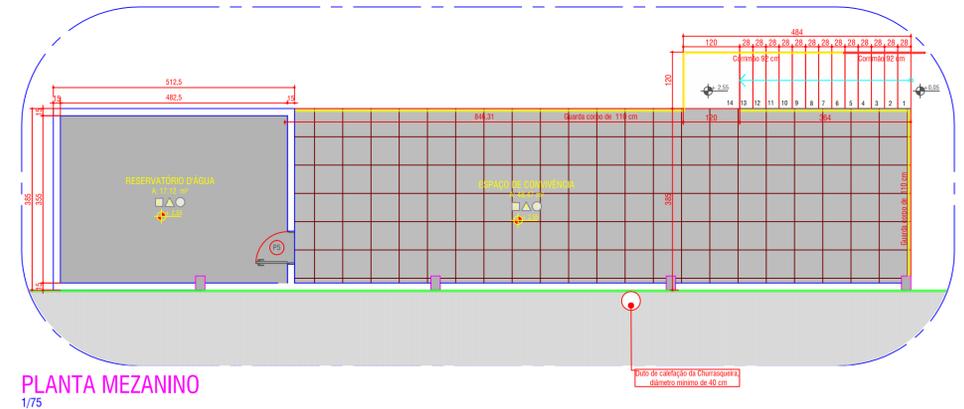

PLANTA MEZANINO
1/75

A

B

A

B