
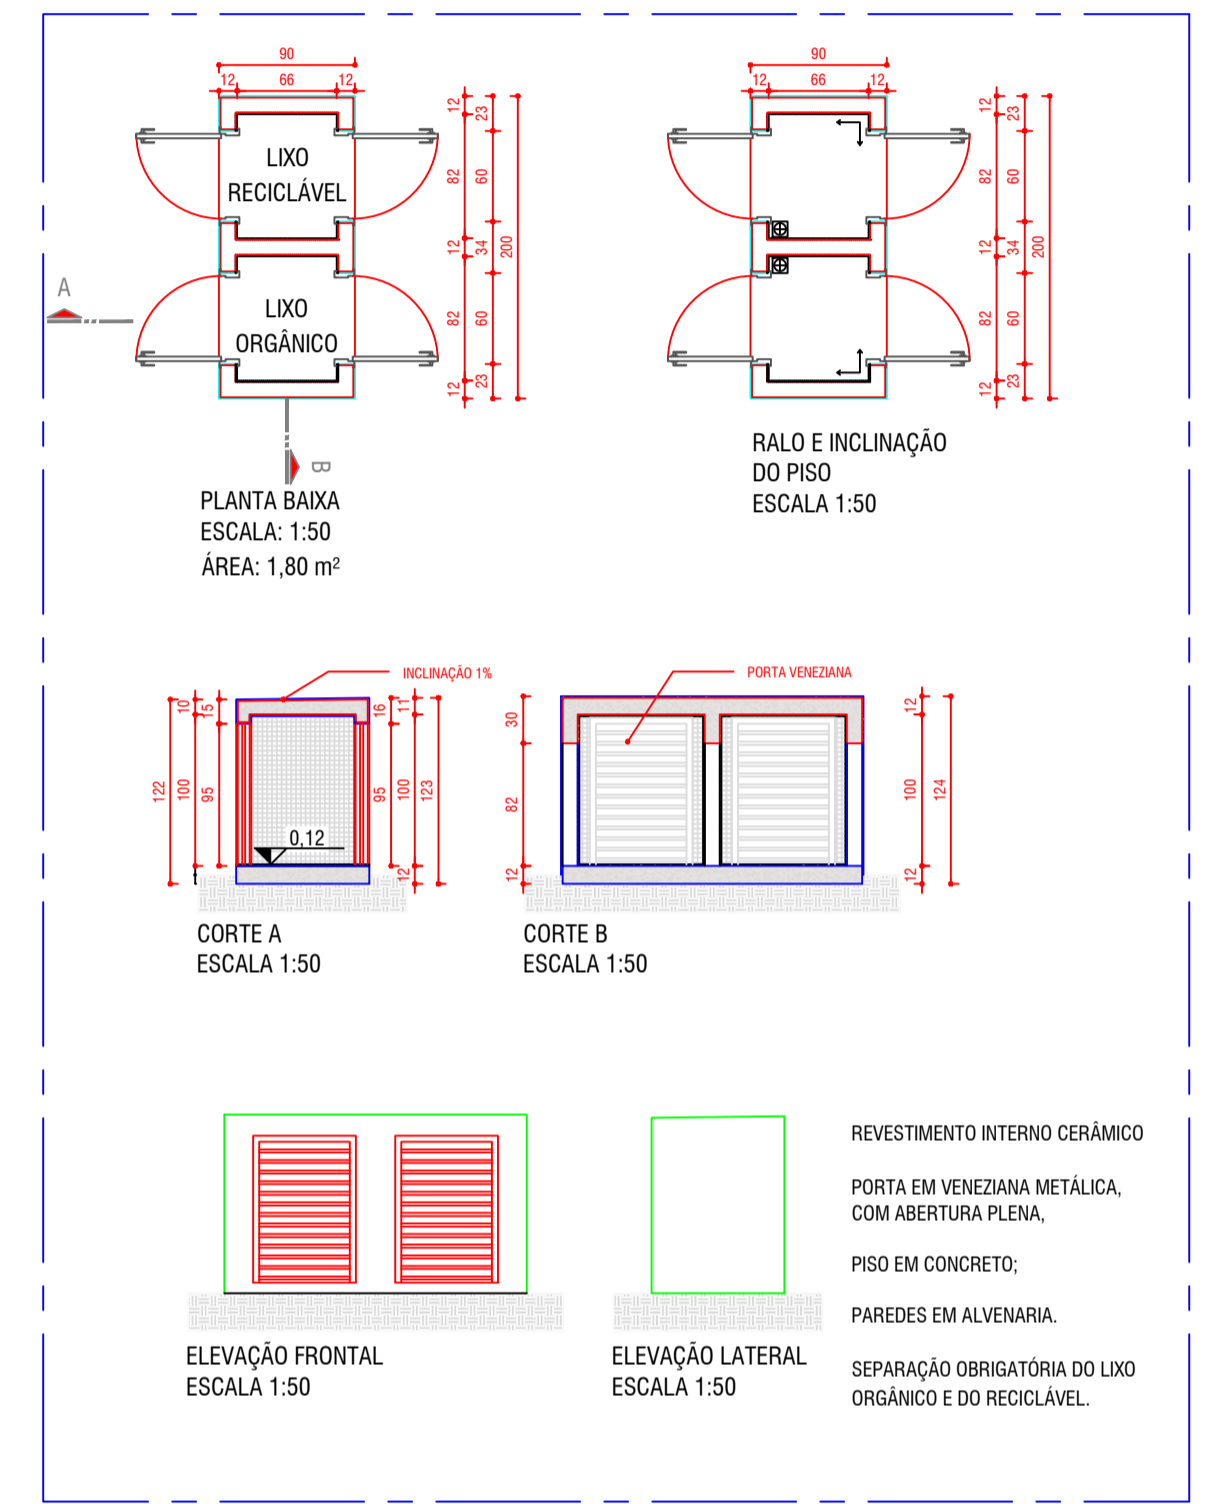


PLANTA DE COBERTURA
1/75

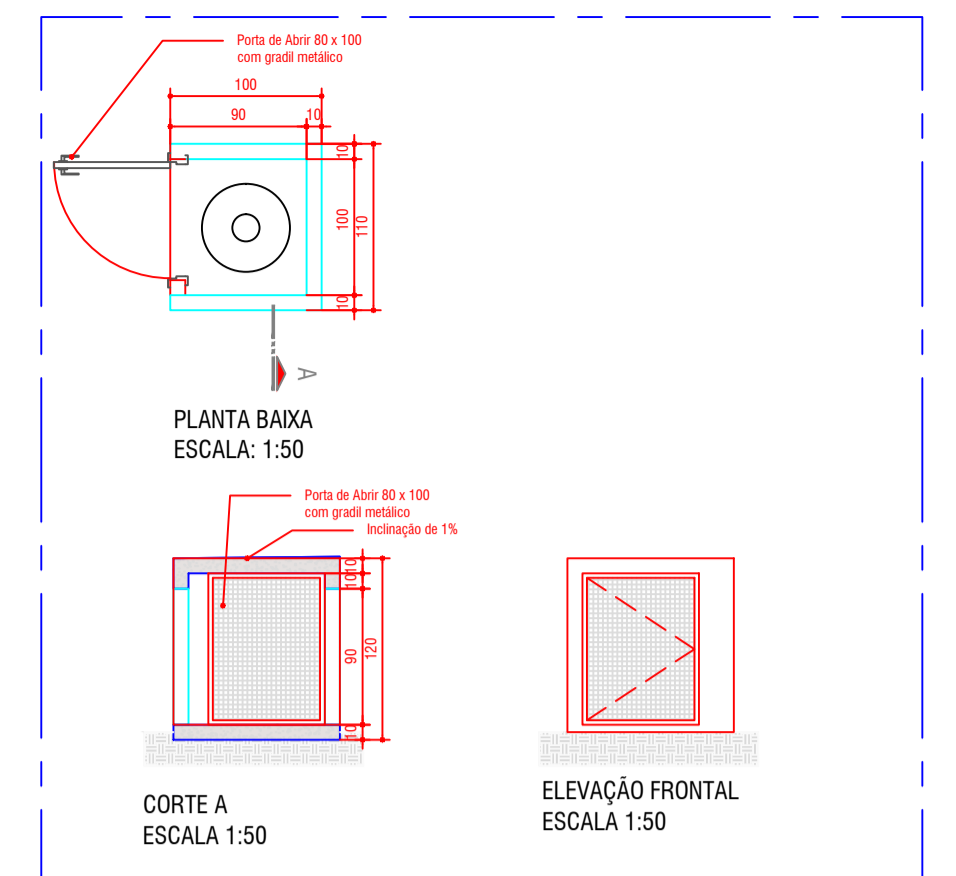

- REVESTIMENTO INTERNO CERÂMICO
- PORTA EM VENEZIANA METÁLICA, COM ABERTURA PLENA.
- PISO EM CONCRETO;
- PAREDES EM ALVENARIA.
- SEPARAÇÃO OBRIGATORIA DO LIXO ORGÂNICO E DO RECICLÁVEL.

Notas:

As paredes internas e deverão ser pintadas na cor branca, com exceção das áreas indicadas no projeto. As paredes externas devem ser tratadas e texturizadas, para tolerar as intempéries naturais.

As divisórias das áreas de banho e sanitários devem ser de granito claro de altura 1,80 m.

Em todas as aberturas de portas e janelas deverão ter verga e contra verga.

Os desenhos são indicativos do sistema e do aspecto final desejado, a estabilidade e o perfeito funcionamento são de inteira responsabilidade dos executores.

Conferir em obra as dimensões determinadas no projeto arquitetônico qualquer modificação a ser efetuada neste projeto requer consulta prévia aos autores do projeto.

Este projeto não se responsabiliza pelos aspectos relativos a projetos complementares tais como: prevenção de incêndios, instalações de gás, instalações hidráulicas, instalações elétricas e telefônicas, sistemas estruturais, impermeabilização da obra, terraplanagem e marcação da obra. Os quais são de inteira responsabilidade dos profissionais específicos e executores da obra.

Os materiais e procedimentos construtivos utilizados na obra deverão seguir todas as especificações técnicas indicadas pelos órgãos de normatização apropriados, sob a orientação de fornecedores, fabricantes e executores da obra.

| | | | |
|---|--|---|---|
| CARIMBOS P.M.P.B SECRETARIA DE PLANEJAMENTO URBANO E SAÚDE PÚBLICA | | OBRA: EDIFICAÇÃO PARA BOCHA | |
| MUNICÍPIO DE PATO BRANCO Secretaria de Planejamento Urbano | | ESPECIFICAÇÃO: Planta de Cobertura Detalhamento Linear e central de Gás | ÁREA TOTAL: 1873,42 ESCALA: Indizada |
| AUTOR DO PROJETO ARQUITETO E URBANISTA: Elton Basso Bichem CAIU 4 19889-2 | | DATA: 04/03/2018 DESenhO: Eduardo Mochini | |
| AUTOR DO PROJETO ARQUITETO E URBANISTA: AUTOR DO PROJETO ARQUITETO E URBANISTA | | PROPOSTANTE: Município de Pato Branco INSC. ESTADUAL 000114 | |
| DATA: 04/03/2018 | | ESCALA: 1/75 | |
| ALTERAÇÃO: Avaliação de projeto conforme novo programa de necessidades | | SÍMBOLO: 02/05 | |