

SIMBOLOGIA

	- Tomada hexagonal embutir (NBR 14136) - 2P+T 10 A a 0,30m do piso
	- Tomada hexagonal embutir (NBR 14136) - 2P+T 10 A a 1,10m do piso
	- Tomada hexagonal embutir (NBR 14136) - 2P+T 10 A a 2,20m do piso
	- Plafon sobrepor com soquete E-27 - Adequado para lâmpada led 12W
	- Plafon sobrepor com soquete E-27 - Adequado para lâmpada led 50W
	- Tomada hexagonal alta para chuveiro elétrico (NBR 14136) - 2P+T 20 A
	- Tomada hexagonal baixa para aquecedor de passagem (NBR 14136) - 2P+T 20 A
	- Interruptor simples - 1 tecla a 1,10m do piso
	- Interruptor simples - 2 teclas a 1,10m do piso
	- Interruptor simples - 3 teclas a 1,10m do piso
	- Quadro de distribuição - embutir a 1,50m do piso
	- Central rede lógica
	- Quadro de medição
	- Alimentador - Rede Elétrica Copel - 220/127V


OBSERVAÇÕES:

- Condutores fase, neutro e terra não cotados #2,5mm ²		Fio fase, neutro, retorno e terra
- Condutores retorno não cotados #1,5mm ²		A fiação deve ser codificada conforme:
- Tomadas de: Cozinhas, banheiros e área de serviço, instalar a 1,10m do piso, demais a 30cm do piso, salvo indicações.		Fase (Preto)
		Neutro (Azul claro)
		Terra (Verde/verde-amarelo)
		Retorno/Paralelo/Interm. (Outras cores)


SIMBOLOGIA COMPLEMENTAR

	- ELETROCALHA PERFORADA COM VIOLA DIM(50x50x20) OU CONFORME INDICAÇÃO - REDE ELÉTRICA.
	- ELETRODUTO PVC FLEXÍVEL SISTEMA ELÉTRICO - EMBUTIDO EM ALVENARIA - COM DIMENSÃO # 1" OU CONFORME TUBULAÇÃO INDICADA EM PROJETO.
	- ELETRODUTO PVC FLEXÍVEL SISTEMA ELÉTRICO - EMBUTIDO NO PISO - DIMENSÃO # 2" OU CONFORME TUBULAÇÃO INDICADA EM PROJETO.

①		⑧	
②		⑨	
③			
④			
⑤			
⑥			
⑦			

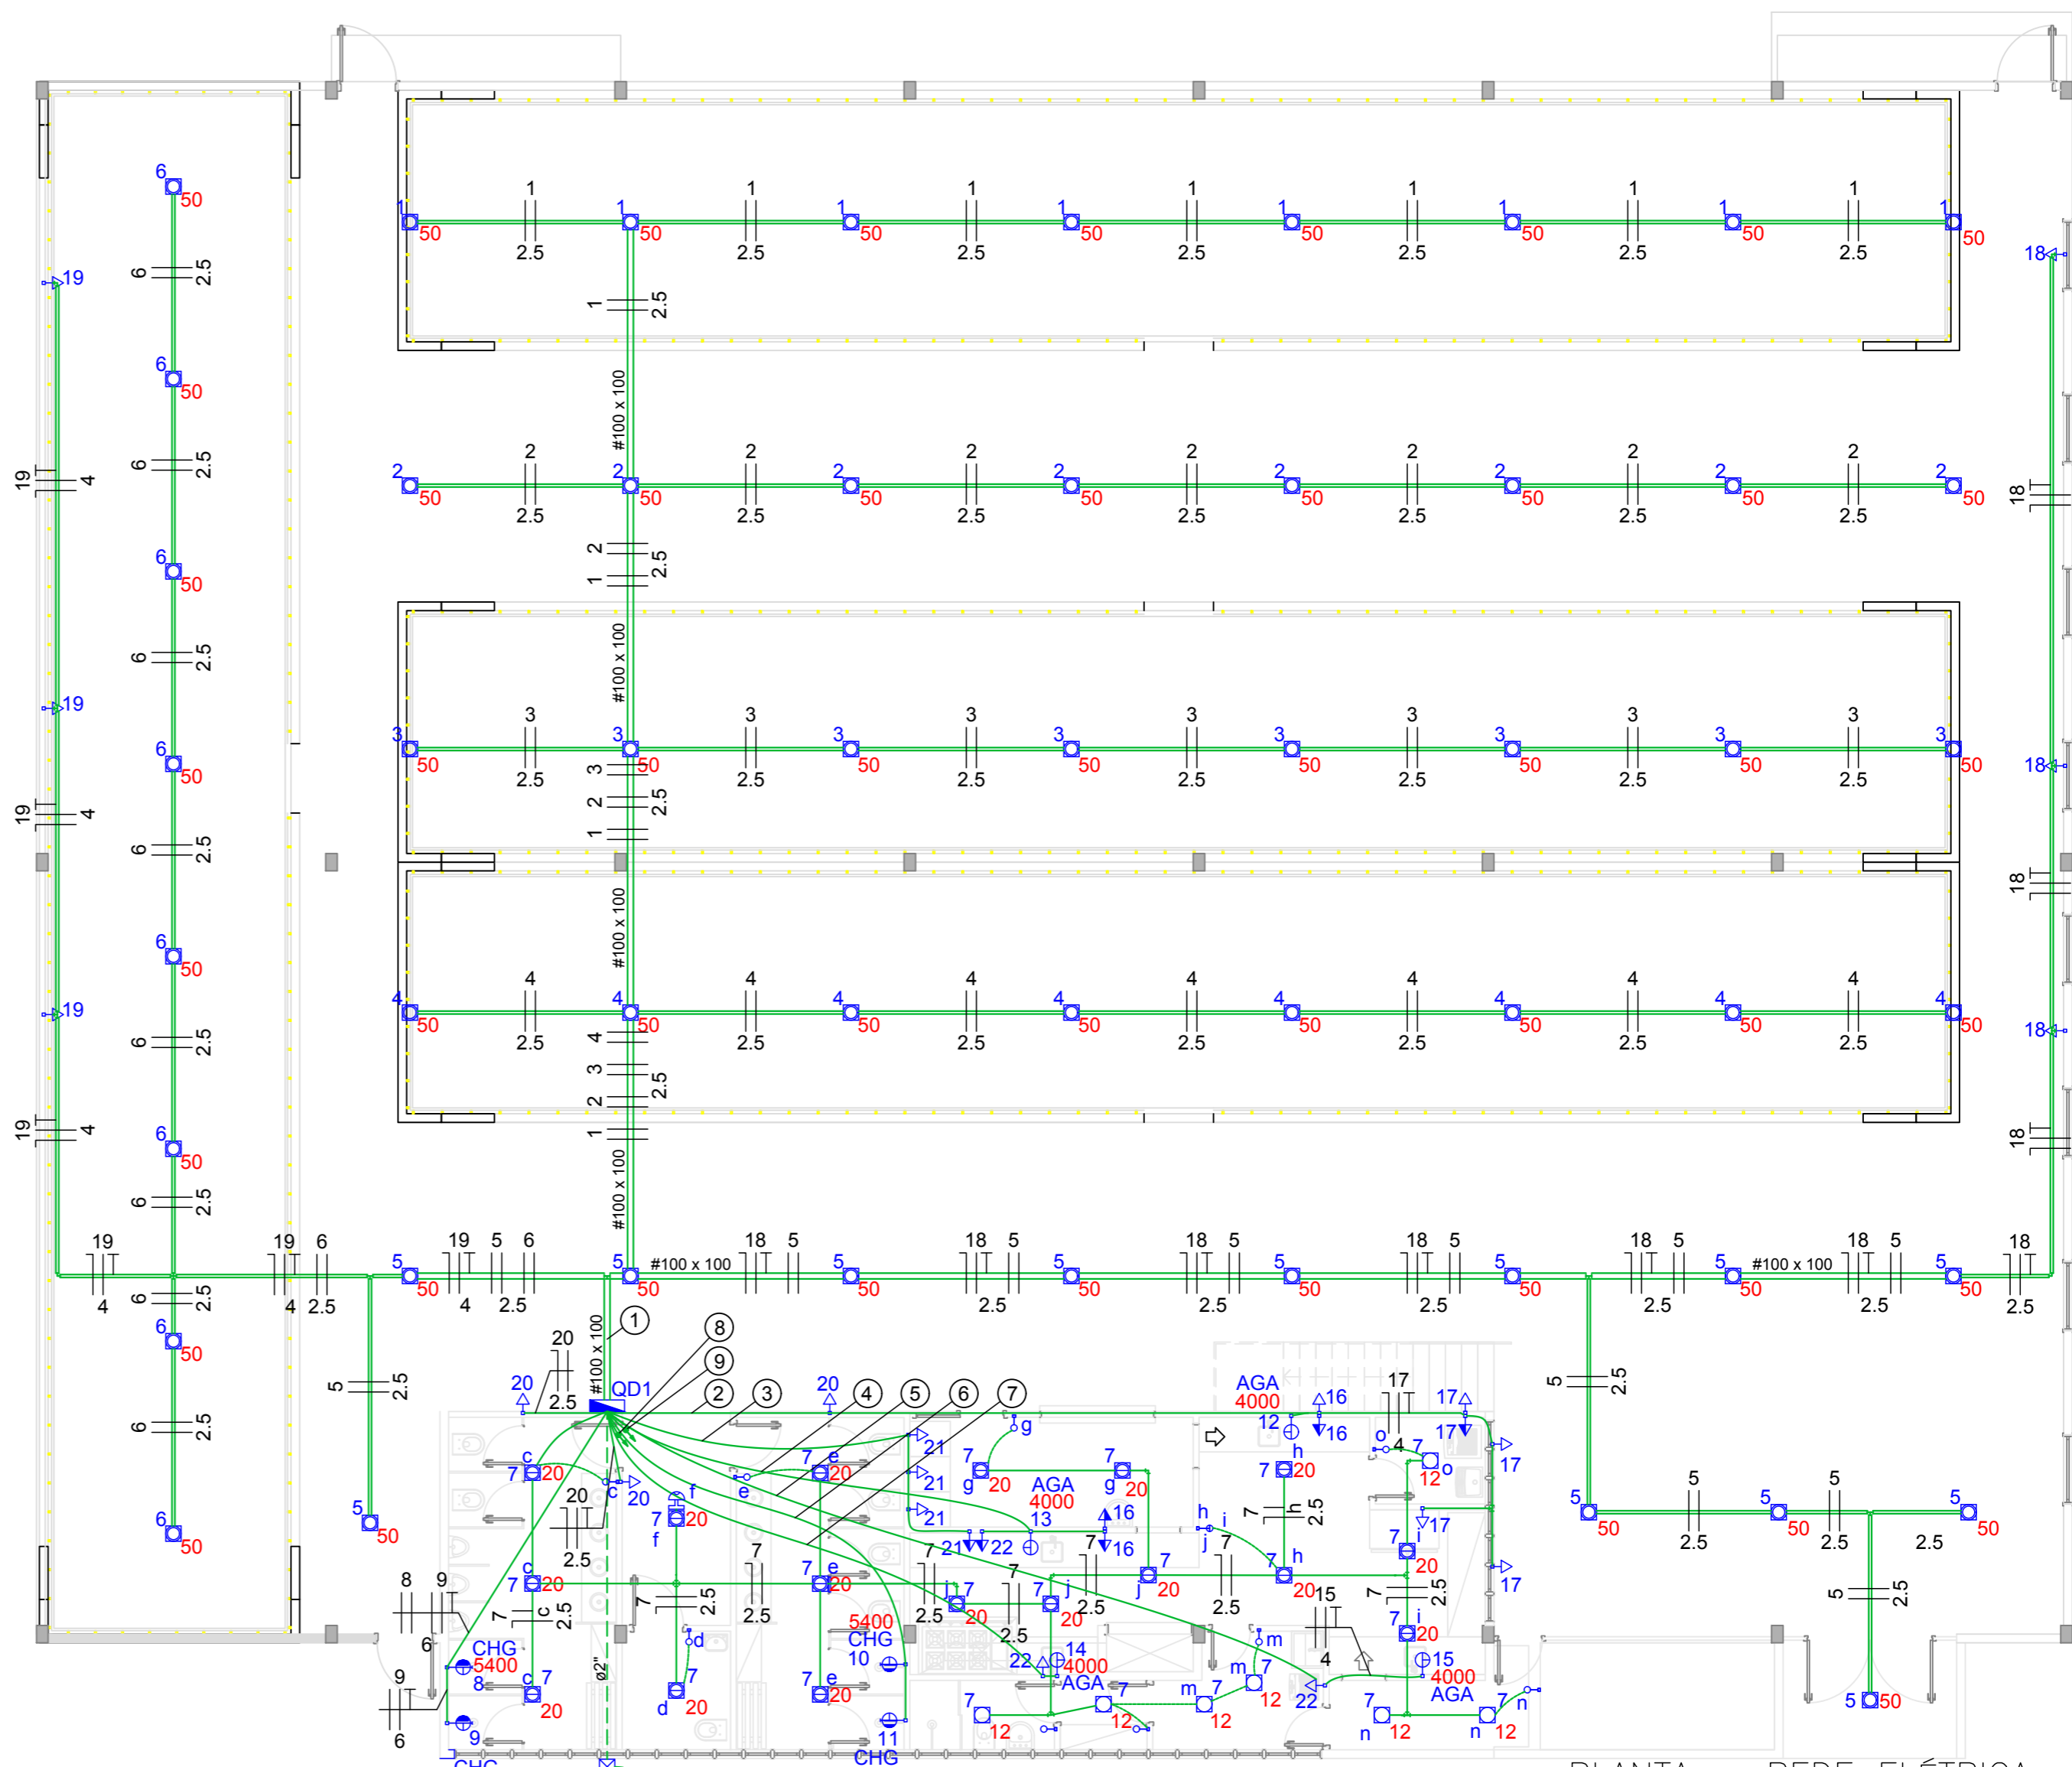

PLANTA - REDE ELÉTRICA
ESC 1/100

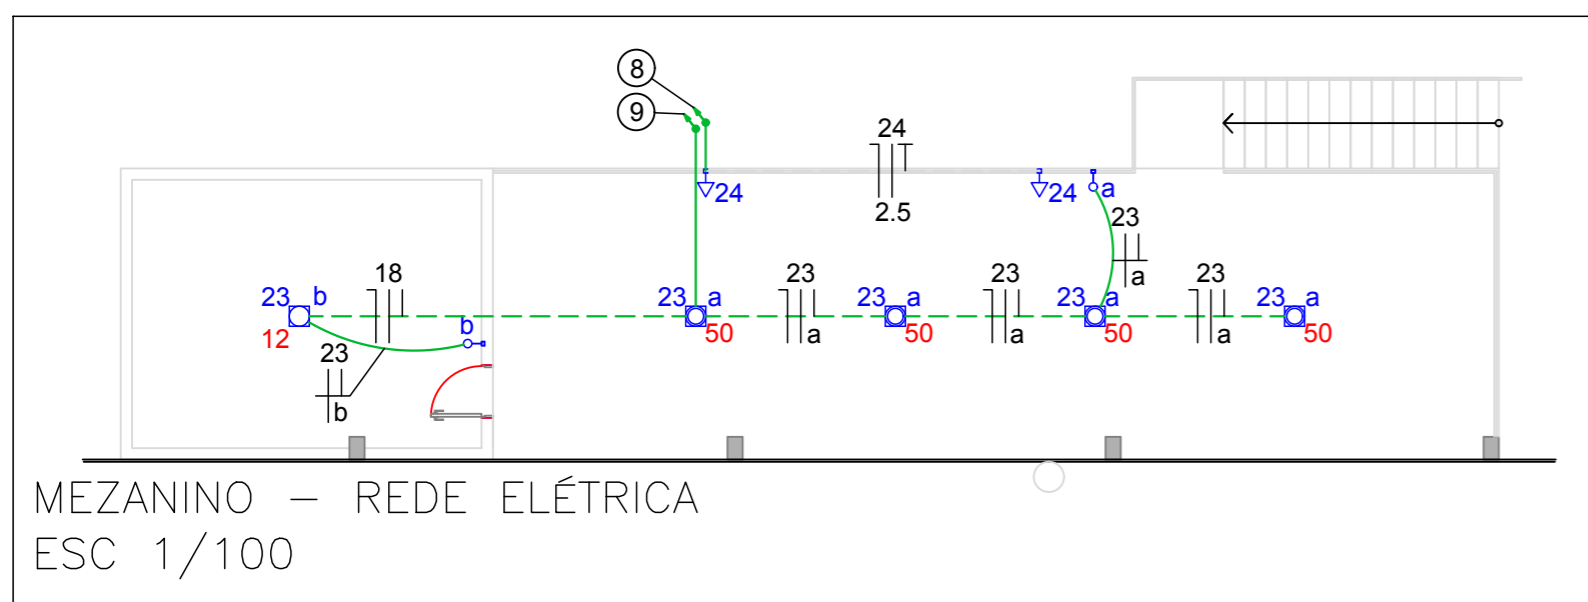

MEZANINO - REDE ELÉTRICA
ESC 1/100



MUNICÍPIO DE PATO BRANCO - PR
SECRETARIA DE ENGENHARIA E OBRAS
RUA CARAMURU, 271 - CENTRO
FONE (46)3220-1538

OBRA
CANCHA DE BOCHA - ANCHIETA
ESPECIFICAÇÃO
REDE ELÉTRICA

PROPRIETÁRIO
PREFEITURA MUNICIPAL DE PATO BRANCO
CNPJ: 76.995.448/0001-54

AUTOR DO PROJETO
GILVAN AUGUSTO NAVA
CREA: PR-165456/D

ENDEREÇO DA OBRA
RUA AFONSO PENA, - QUADRA 787 BAIRRO
ANCHIETA - PATO BRANCO - PR

ASSINATURA

ASSINATURA

REVISÃO
00

ETAPA
PROJETO

ESCALA
INDICADA

DESENHO

FOLHA

01/02

DATA

07/06/2021