


Nome	Seção	Carga Máx.
E1	C30	2,9
E2	C30	1,9
P1	25x35	8,9
P2	25x35	6,6
P3	25x35	4,5
P4	25x35	11,5
P5	25x35	11,2
P6	25x35	11,6
P7	25x35	11,3
P8	25x35	11,1
P9	25x35	8,0
P10	14x40	5,9
P11	14x40	5,6
P12	14x40	4,9
P13	14x40	4,4
P14	14x40	5,1
P15	14x40	4,6
P16	25x35	7,3
P17	25x35	5,2
P18	25x35	2,8
P19	25x35	9,0
P20	25x35	9,1
P21	25x35	9,8
P22	25x35	9,1
P23	25x35	8,7
P24	25x35	7,1
P25	14x40	5,1
P26	14x40	4,6
P27	14x40	4,8
P28	14x40	4,4
P29	14x40	5,9
P30	14x40	5,6
P31	14x40	8,6
P32	14x40	14,1
P33	14x40	11,1
P34	14x40	11,0
P35	14x40	6,4
P36	25x35	8,7
P37	25x35	6,5
P38	25x35	3,3
P39	14x40	13,9
P40	25x35	18,6
P41	25x35	16,9
P42	25x35	14,5
P43	25x35	13,7
P44	25x35	9,7
P45	25x35	8,2
P46	14x40	4,5
P47	14x40	8,2
P48	14x40	12,7
P49	14x40	8,3
P50	14x40	5,9
P51	14x40	3,9
P52	14x40	3,7
P53	14x40	5,7
P54	14x40	3,2
P55	14x40	3,2
P56	14x40	2,6
P57	14x40	3,4
P58	14x40	3,2
P59	14x40	1,9
P60	14x40	2,2
P61	14x40	3,4
P62	14x40	3,1
P63	14x40	2,3
P64	14x40	2,3
P65	14x40	2,5
P66	14x40	2,5
P67	14x40	3,5
P68	14x40	3,1
P69	14x40	3,1
P70	14x40	1,9
P71	14x40	3,2
P72	14x40	3,4
P73	14x40	3,0
P74	14x40	2,2
P75	14x40	2,4
P76	14x40	4,3
P77	14x40	4,1
P78	14x40	2,5
P79	14x40	3,5
P80	14x40	3,1
P81	14x40	2,0
P82	14x40	2,1
P83	14x40	3,4
P84	14x40	3,0
P85	14x40	2,2
P86	14x40	2,3
P87	14x40	3,2
P88	14x40	3,2
P89	14x40	2,4
P90	14x40	2,4
P91	14x40	2,2
P92	14x40	2,2
P93	14x40	2,3
P94	14x40	3,2

Simbologia	Estacas Escavado (cm)	Trado Rotativo (cm)	Profundidade (m)	Carga Adm (t)
	30,00	69	-8,00	12,00
	30,00	36	-3,00	6,00

Observações:
 É de responsabilidade do executor de obra realizar prova de carga nos estacos executados, e de outra realizar prova de carga nos estacos executados, e de ambos com os dados mensurados "in loco" a quantidade e/ou profundidade das estacas pode sofrer variação.
 Os dados mensurados durante o processo executivo das fundações devem ser informados ao responsável técnico pelo projeto.

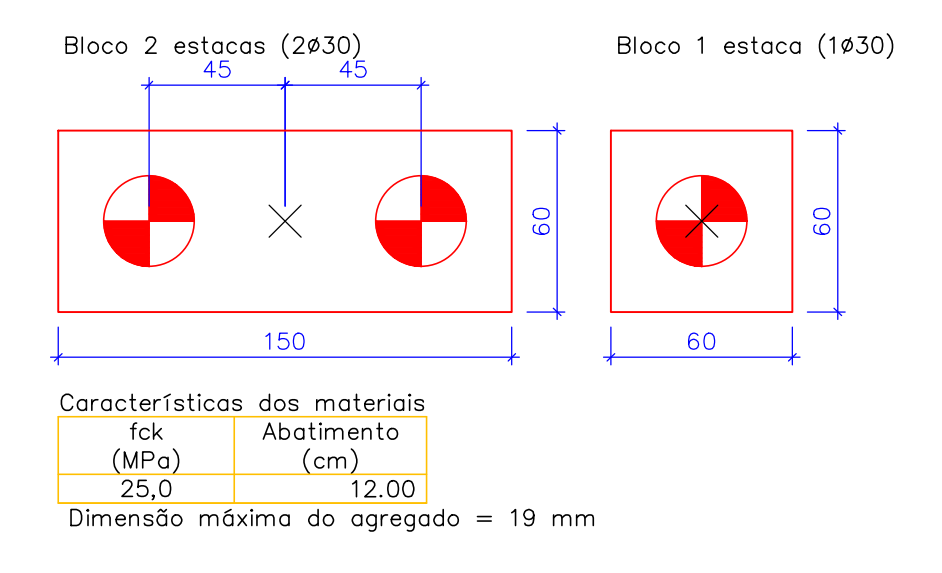

Planta de locação
escala 1:50

Rua Pedro Ramires de Mello, 21 | S 03 | CEP 85.501-250 | Pato Branco - PR | Tel: 46 3199-0039
attitudeengenharia.com

Responsável Técnico	Contratante/Proprietário
Rogério A. Philippson Engenheiro Civil - CREA PR 25.413/D rogerio@attitudeengenharia.com	Prefeitura de Pato Branco CNPJ nº 76.995.448/0001-54
Desenhista Rogério A. Philippson	Projetista Rogério A. Philippson

PROJETO ELÉTRICO

Revisão	Data	Descrição	Solicitado Por

Dados do Contratante/Proprietário:		Data:
Prefeitura de Pato Branco Rua Afonso Pena, Parte do Lote 01, Quadra 787 Pato Branco-PR		Ago/2021
Obras:	Edificação para Bocha	Escala:
Discriminação dos Desenhos:	Planta de Locação	01
		18