

Vigas		
Nome	Seção (cm)	Elevação (cm)
VMEZ1	14x40	0
VMEZ2	14x40	0
VMEZ3	14x40	0
VMEZ4	14x30	0
VMEZ5	14x40	0
VMEZ6	14x40	0
VMEZ7	14x50	50
VMEZ8	14x90	50
VMEZ9	14x50	50
VMEZ10	14x40	0
VMEZ11	14x90	50
VMEZ12	14x40	0
VMEZ13	14x40	0
VMEZ14	14x30	0
VMEZ15	14x30	0
VMEZ16	14x90	50
VMEZ17	14x50	50
VMEZ18	14x50	50
VMEZ19	14x40	0
VMEZ20	14x40	0

Pilares		
Nome	Seção (cm)	Elevação (cm)
P1	25 x 35	0
P2	25 x 35	0
P3	25 x 35	0
P4	25 x 35	0
P5	25 x 35	0
P6	25 x 35	0
P7	25 x 35	0
P8	25 x 35	0
P9	25 x 35	0
P10	14 x 40	0
P11	14 x 40	0
P12	14 x 40	0
P13	14 x 40	0
P14	14 x 40	0
P15	14 x 40	0
P16	25 x 35	0
P17	25 x 35	0
P18	25 x 35	0
P19	25 x 35	0
P20	25 x 35	0
P21	25 x 35	0
P22	25 x 35	0
P23	25 x 35	0
P24	25 x 35	0
P25	14 x 40	0
P26	14 x 40	0
P27	14 x 40	0
P28	14 x 40	0
P29	14 x 40	0
P30	14 x 40	0
P31	14 x 40	0
P32	14 x 40	0
P33	14 x 40	0
P34	14 x 40	0
P35	25 x 35	0
P36	25 x 35	0
P37	25 x 35	0
P38	25 x 35	0
P39	14 x 40	0
P40	25 x 35	0
P41	25 x 35	0
P42	25 x 35	0
P43	25 x 35	0
P44	25 x 35	0
P45	25 x 35	0
P46	14 x 40	50
P47	14 x 40	50
P48	14 x 40	50
P49	14 x 40	50
P50	14 x 40	50
P51	14 x 40	50


**Legenda dos pilares**

- Pilar que morre
- Pilar que passa
- Pilar que nasce
- Pilar com mudança de seção

**Características dos materiais**

fck	25,0
fctd	12,00

Dimensão máxima do agregado = 19 mm

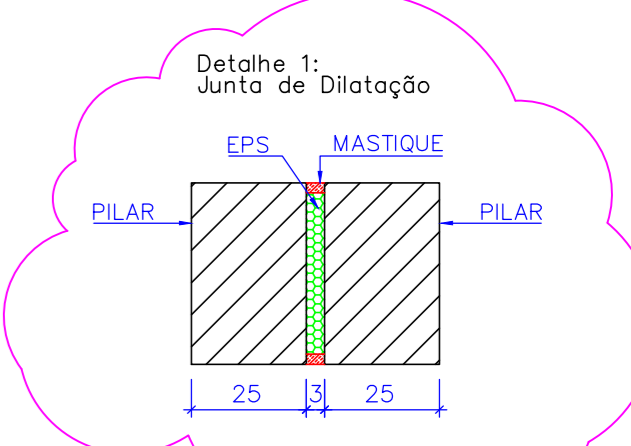

Lajes						
Nome	Tipo	Altura (cm)	Elevação (cm)	Nível (cm)	Peso próprio (kgf/m³)	Sobrecarga (kgf/m²)
L1	Moldada	10	-30	255	250	50
L2	Moldada	10	-30	255	250	50
L3	Moldada	12	0	285	300	50
L4	Moldada	12	0	285	300	50
L5	Moldada	12	0	285	300	50
L6	Moldada	12	0	285	300	50
L7	Moldada	8	0	285	200	50
L8	Moldada	8	0	285	200	50
L9	Moldada	8	0	285	200	50
L10	Moldada	8	0	285	200	50
L11	Moldada	10	-30	255	250	50
L12	Moldada	8	0	285	200	50

Forma do pavimento Mezanino (Nível 255) escala 1:50

Rua Pedro Ramires de Melo, 21 | S 03 | CEP 85.501-250 | Pato Branco - PR | Tel: 46 3199-0039  
attitudeengenharia.com

Responsável Técnico	Contratante/Proprietário
Rogério A. Philippson Engenheiro Civil - CREA PR 525.413/D rogerio@attitudeengenharia.com	Prefeitura de Pato Branco CNPJ: 76.995.448/0001-54
Desenhista	Projetista
Rogério A. Philippson	Rogério A. Philippson

Prefeitura e Concessionária:

Revisão	Data	Descrição	Solicitado Por
001	10-03-2022	Alteração de nível em +30	Prefeitura

Dados do Contratante/Proprietário:

**Prefeitura de Pato Branco**  
Rua Afonso Pena, Parte do Lote 01, Quadra 787  
Pato Branco-PR

Data: **Mar/2022**

Obras:  
Edificação para Bocha

Escala: **Indicada**

Discriminação dos Desenhos:  
Planta de Forma Pavimento Mezanino

09

18