

Vigas			
Nome	Seção (cm)	Elevação (cm)	Nível (cm)
VC1	14x40	0	568
VC2	14x40	0	568
VC3	14x40	0	568
VC4	14x40	0	568
VC5	14x30	0	568
VC6	14x40	0	568
VC7	14x40	0	568
VC8	14x40	0	568
VC9	14x40	0	568
VC10	14x30	0	568
VC11	14x30	0	568
VC12	14x40	0	568
VC13	14x40	0	568

Pilares			
Nome	Seção (cm)	Elevação (cm)	Nível (cm)
P1	25 x 35	0	568
P2	25 x 35	0	568
P3	25 x 35	0	568
P4	25 x 35	0	568
P5	25 x 35	0	568
P6	25 x 35	0	568
P7	25 x 35	0	568
P8	25 x 35	0	568
P9	25 x 35	0	568
P10	14 x 40	0	568
P11	14 x 40	0	568
P12	14 x 40	0	568
P13	14 x 40	0	568
P14	14 x 40	0	568
P15	14 x 40	0	568
P16	25 x 35	0	568
P17	25 x 35	0	568
P18	25 x 35	0	568
P19	25 x 35	0	568
P20	25 x 35	0	568
P21	25 x 35	0	568
P22	25 x 35	0	568
P23	25 x 35	0	568
P24	25 x 35	0	568
P25	14 x 40	0	568
P26	14 x 40	0	568
P27	14 x 40	0	568
P28	14 x 40	0	568
P29	14 x 40	0	568
P30	14 x 40	0	568
P31	14 x 40	0	568
P32	14 x 40	0	568
P33	25 x 35	0	568
P34	25 x 35	0	568
P35	25 x 35	0	568
P36	25 x 35	0	568
P37	25 x 35	0	568
P38	25 x 35	0	568
P39	14 x 40	0	568
P40	25 x 35	0	568
P41	25 x 35	0	568
P42	25 x 35	0	568
P43	25 x 35	0	568
P44	25 x 35	0	568
P45	25 x 35	0	568


Legenda dos pilares

- Pilar que morre
- ▨ Pilar que passa
- Pilar que nasce
- ▩ Pilar com mudança de seção

Características dos materiais

f _{ck} (MPa)	25,0
Abatimento (cm)	12,00

Dimensão máxima do agregado = 19 mm

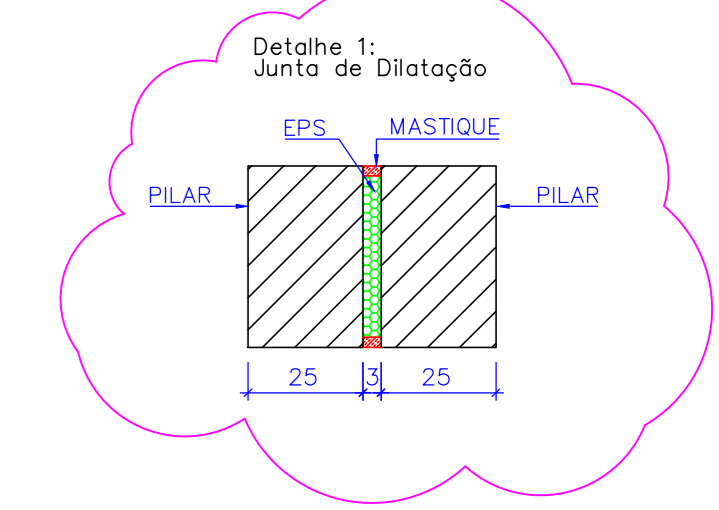

Forma do pavimento Cobertura (Nível 538)
escala 1:50

Rua Pedro Ramires de Melo, 21 | S 03 | CEP 85.501-250 | Pato Branco - PR | Tel: 46 3199-0039
attitudeengenharia.com

Responsável Técnico Rogério A. Philippson Engenheiro Civil - CREA PR 525.413/D rogerio@attitudeengenharia.com	Contratante/Proprietário Prefeitura de Pato Branco CNPJ: 76.995.448/0001-54
Desenhista Rogério A. Philippson	Projetista Rogério A. Philippson

Prefeitura e Concessionária:

Revisão	Data	Descrição	Solicitado Por
001	10-03-2022	Alteração de nível em +30	Prefeitura

Dados do Contratante/Proprietário:
Prefeitura de Pato Branco
Rua Afonso Pena, Parte do Lote 01, Quadra 787
Pato Branco-PR

Data: **Mar/2022**

Obras:
Edificação para Bocha

Escalas:
Indicada

Discriminação dos Desenhos:
Planta de Forma Pavimento Cobertura

15

18

PROJETO ESTRUTURAL