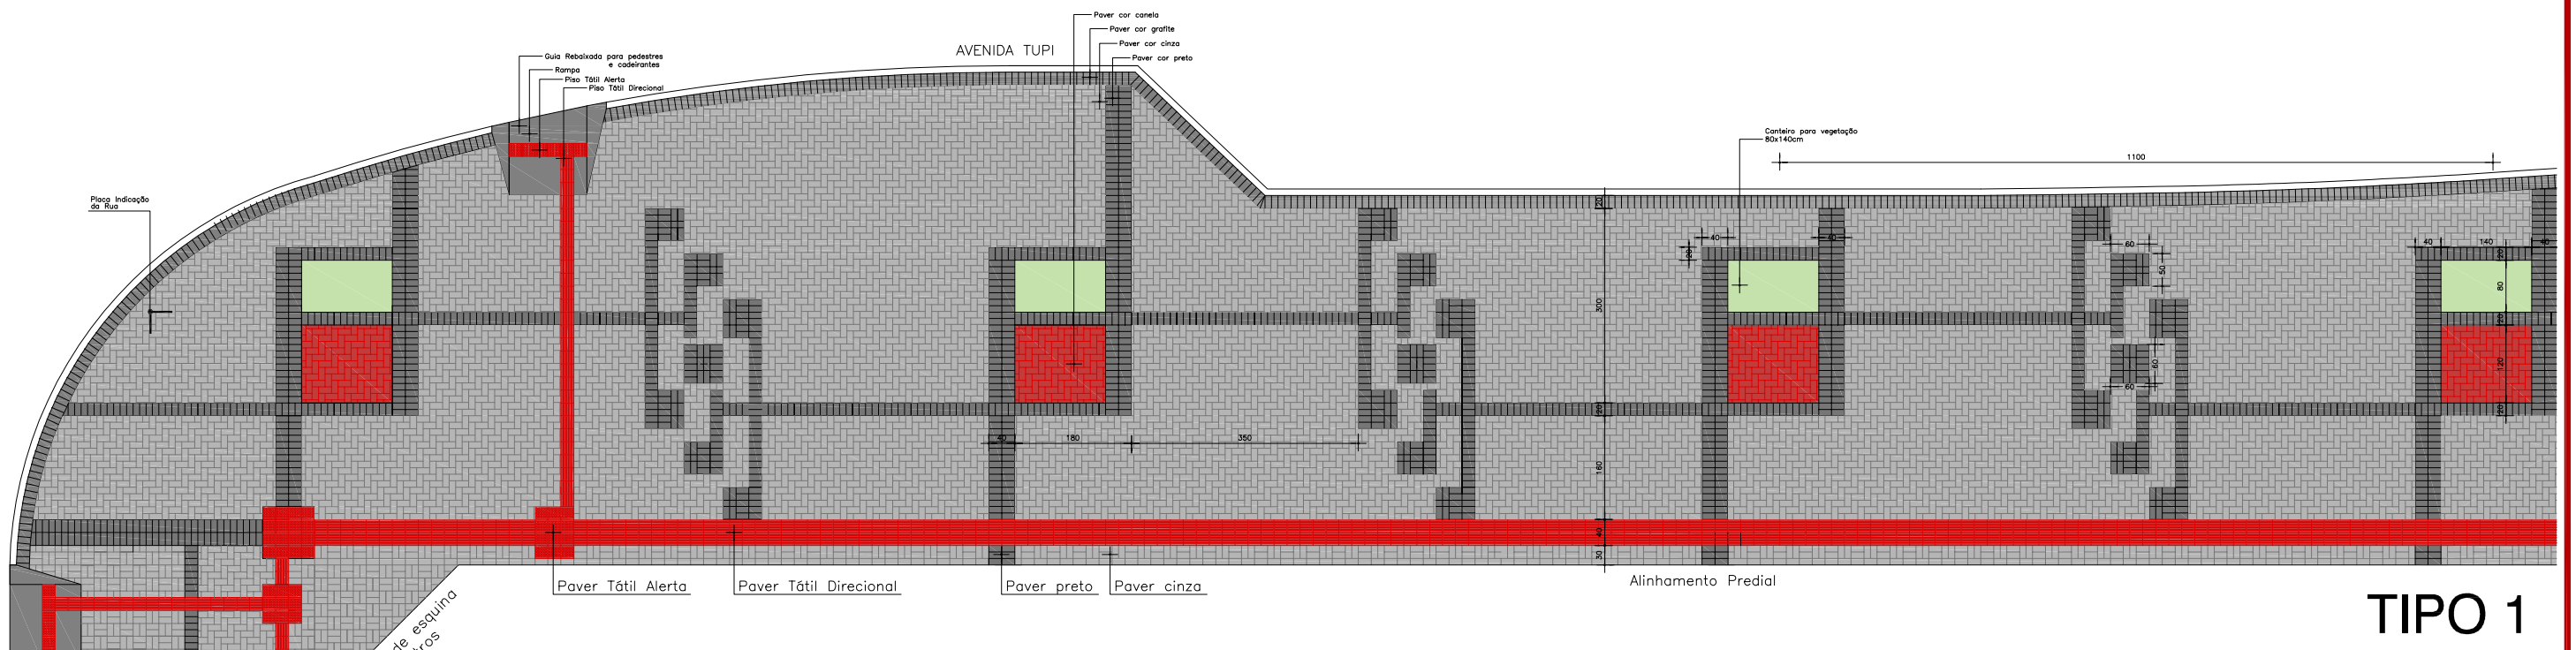

TIPO 1

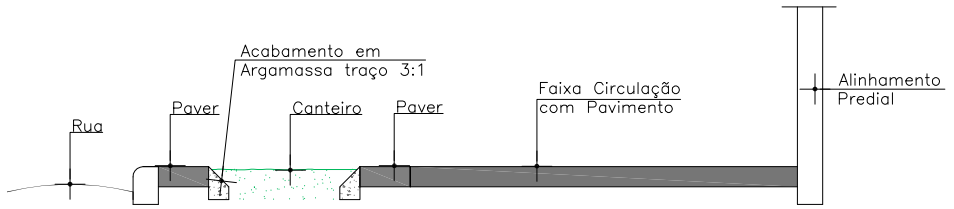

Detalhe Esquemático do Acabamento do Paver

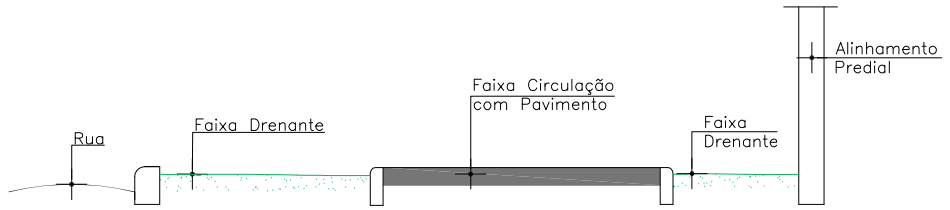

Detalhe Esquemático da Calçada

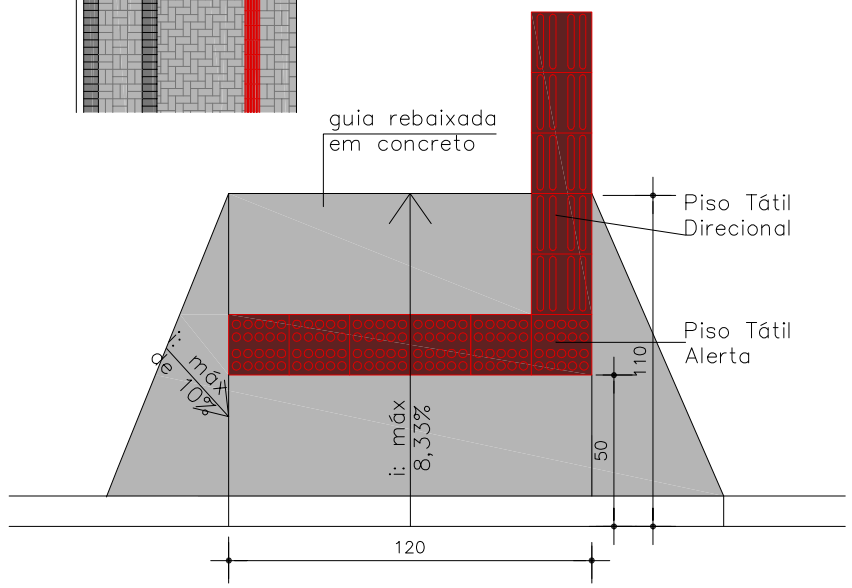

Detalhamento rampa de acessibilidade

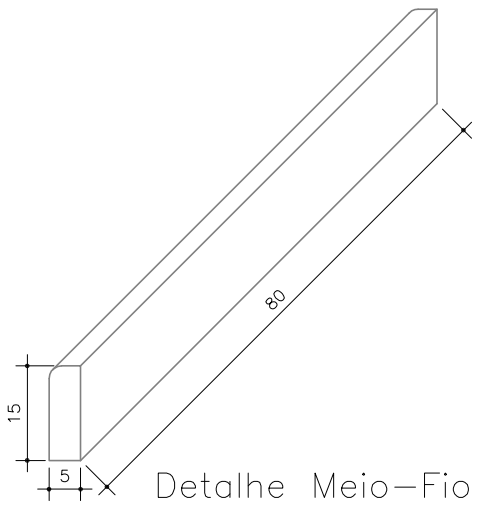

Detalhe Meio–Fio

NA AV. TUPI O PROJETO SERÁ ADAPTADO POR TRECHO, DEVIDO A ALTERAÇÃO DA LARGURA DA CALÇADA
A DISTÂNCIA MÍNIMA ENTRE ÁRVORES DEVE SER DE 11 METROS
A TIPOLOGIA DE VEGETAÇÃO DEVE SER CONSULTADA NA SECRETARIA DO MEIO AMBIENTE

OBRA
PROJETO DE MODERNIZAÇÃO DO SISTEMA VIÁRIO

MUNICÍPIO DE PATO BRANCO
Secretaria de Planejamento Urbano
ippupb@patobranco.pr.gov.br

REFERÊNCIA
TIPOLOGIA DE PAVIMENTAÇÃO DE CALÇADAS NAS VIAS DE PATO BRANCO - PARANÁ

AUTOR DO PROJETO ARQUITETO E URBANISTA
EMERSON CARLOS MICHELIN
CAU A45005-7

DATA
ABRIL/2016

ESCALA
1:125

TIPO
1

ESPECIFICAÇÃO
Chanfro na esquina de 3,00 metros

DESENHO
EDUARDO ZANIOL

PRANCHA
ANEXO III