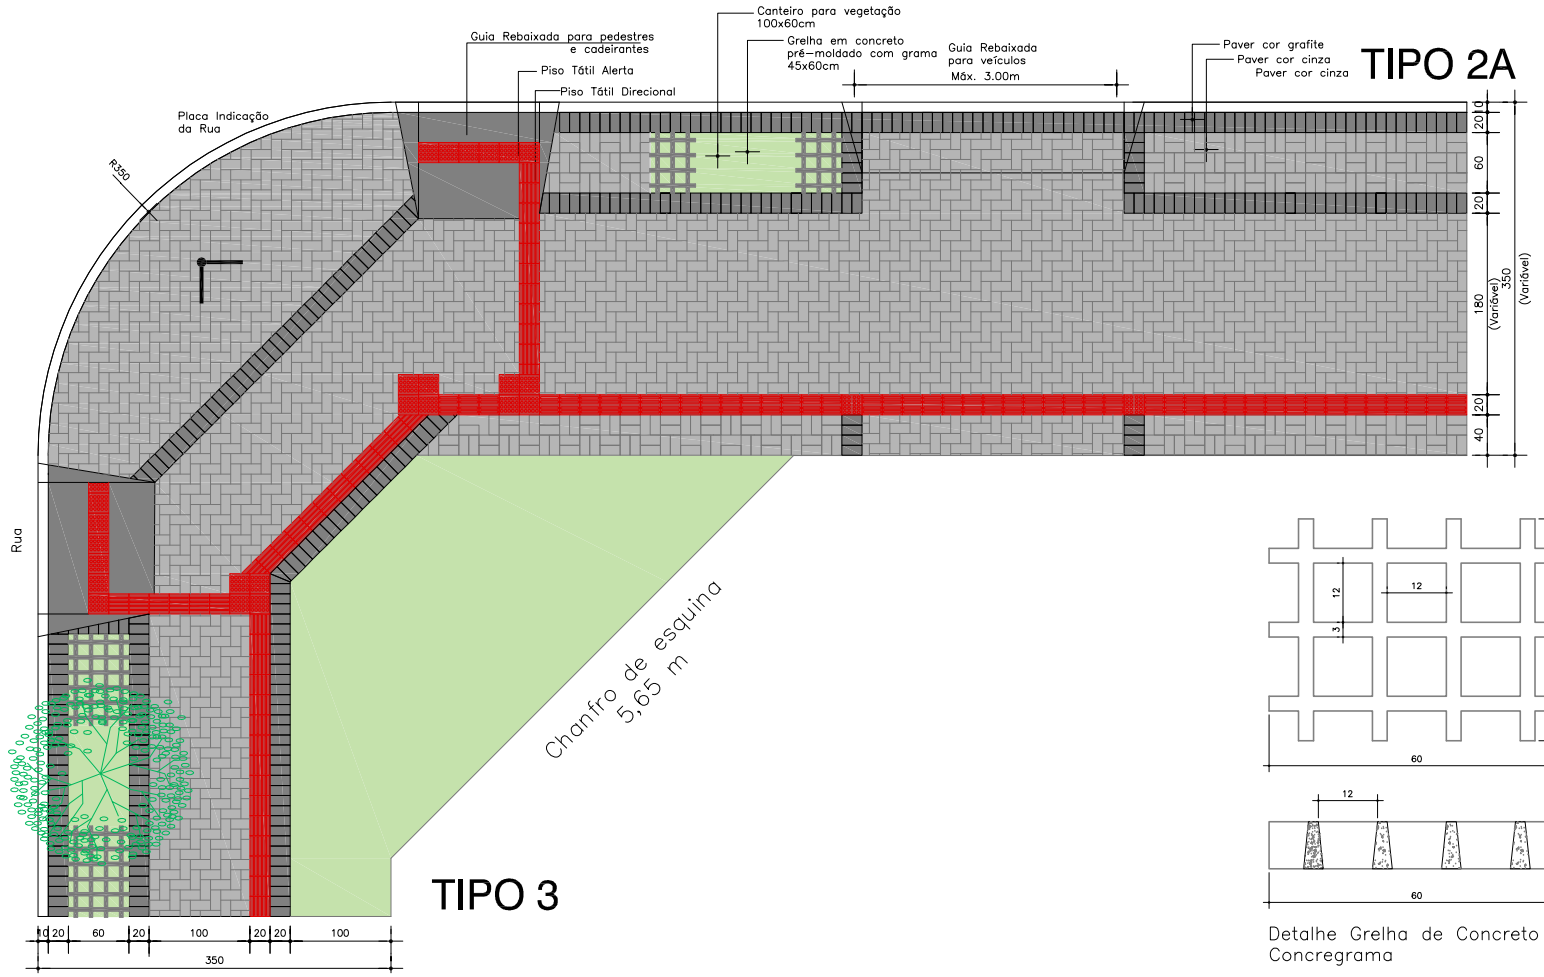

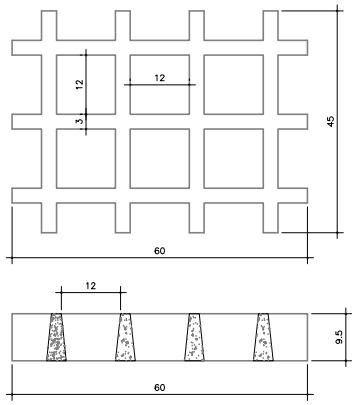

Detalhe Grelha de Concreto
Concregrama

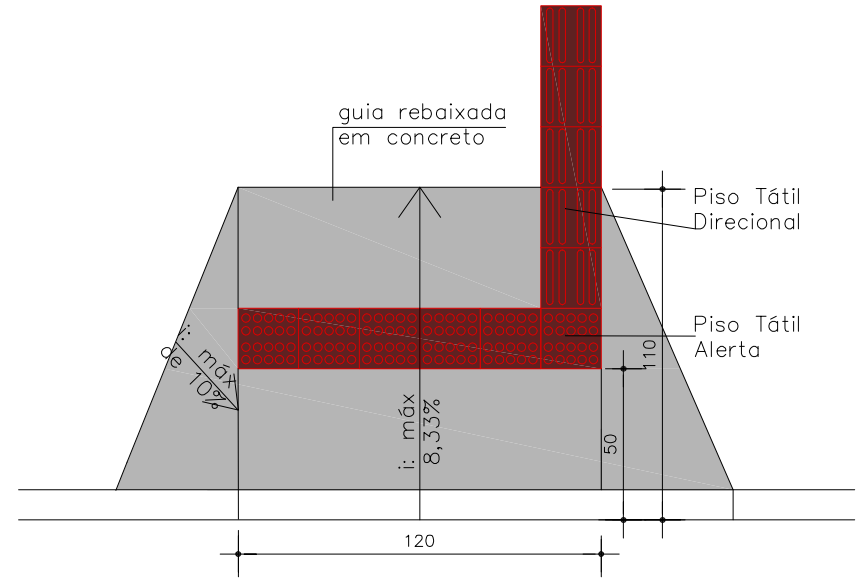

Detalhamento rampa de acessibilidade

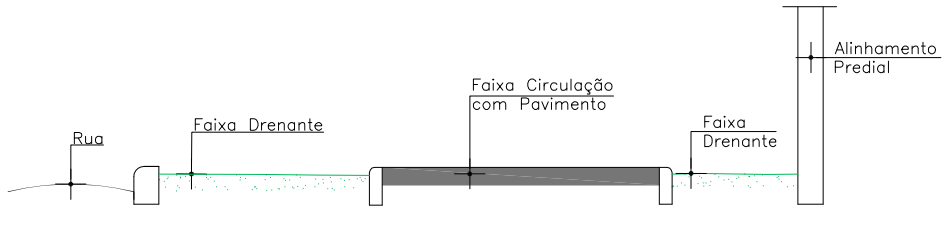

Detalhe Esquemático da Calçada

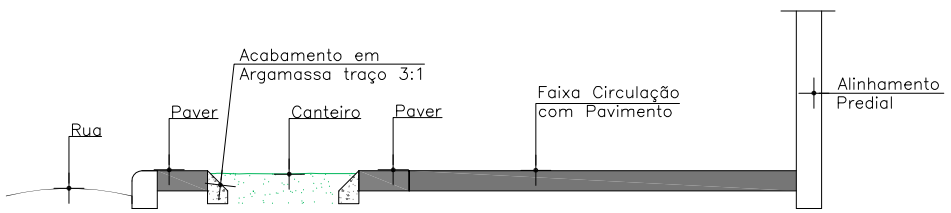

Detalhe Esquemático do Acabamento do Paver

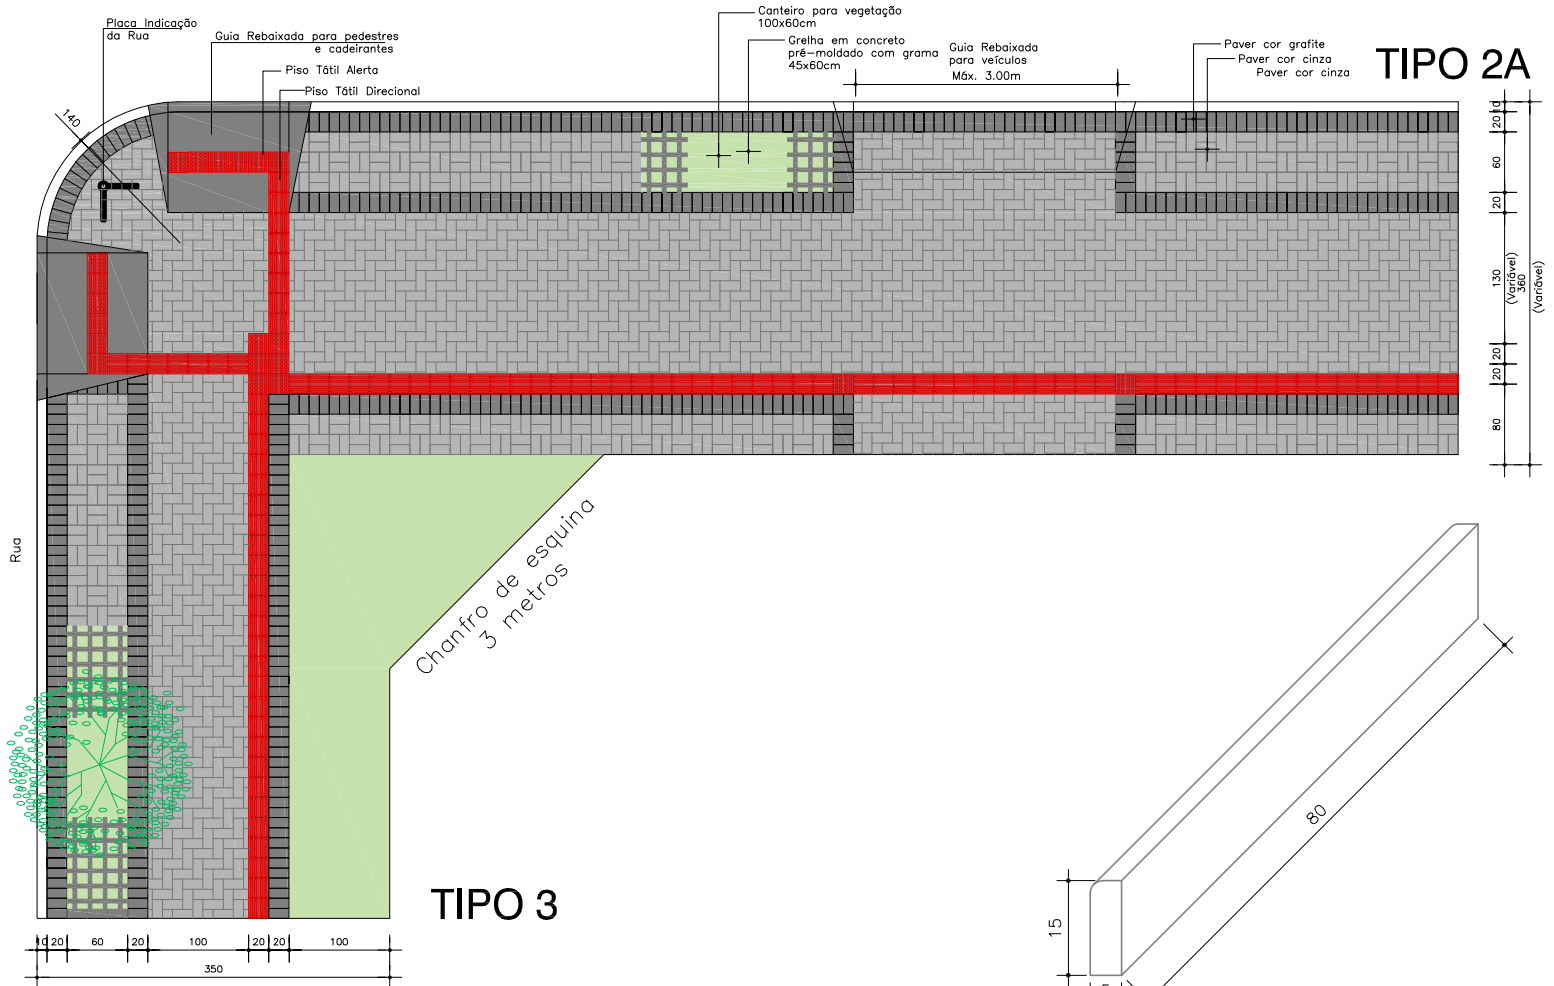

Detalhe Meio-Fio

A DISTÂNCIA MÍNIMA ENTRE ÁRVORES DEVE SER DE 8,00 A 12,00 METROS

A TIPOLOGIA DE VEGETAÇÃO DEVE SER CONSULTADA NA SECRETARIA DO MEIO AMBIENTE

OBRA
PROJETO DE MODERNIZAÇÃO DO SISTEMA VIÁRIO

MUNICÍPIO DE PATO BRANCO
Secretaria de Planejamento Urbano
ippupb@patobranco.pr.gov.br

REFERÊNCIA
TIPOLOGIA DE PAVIMENTAÇÃO DE CALÇADAS NAS VIAS DE PATO BRANCO - PARANÁ

AUTOR DO PROJETO ARQUITETO E URBANISTA
EMERSON CARLOS MICHELIN
CAU A45005-7

DATA
ABRIL/2016

ESCALA
1:75

TIPO
2A/3

ESPECIFICAÇÃO
Raios de 3,5 e 1,4 metros e chanfros de 3,00 e 5,65 metros

DESENHO
EDUARDO ZANIOL

PRANCHA
ANEXO IV