



Detalhe Esquemático do Acabamento do Paver

Detalhe Esquemático da Calçada

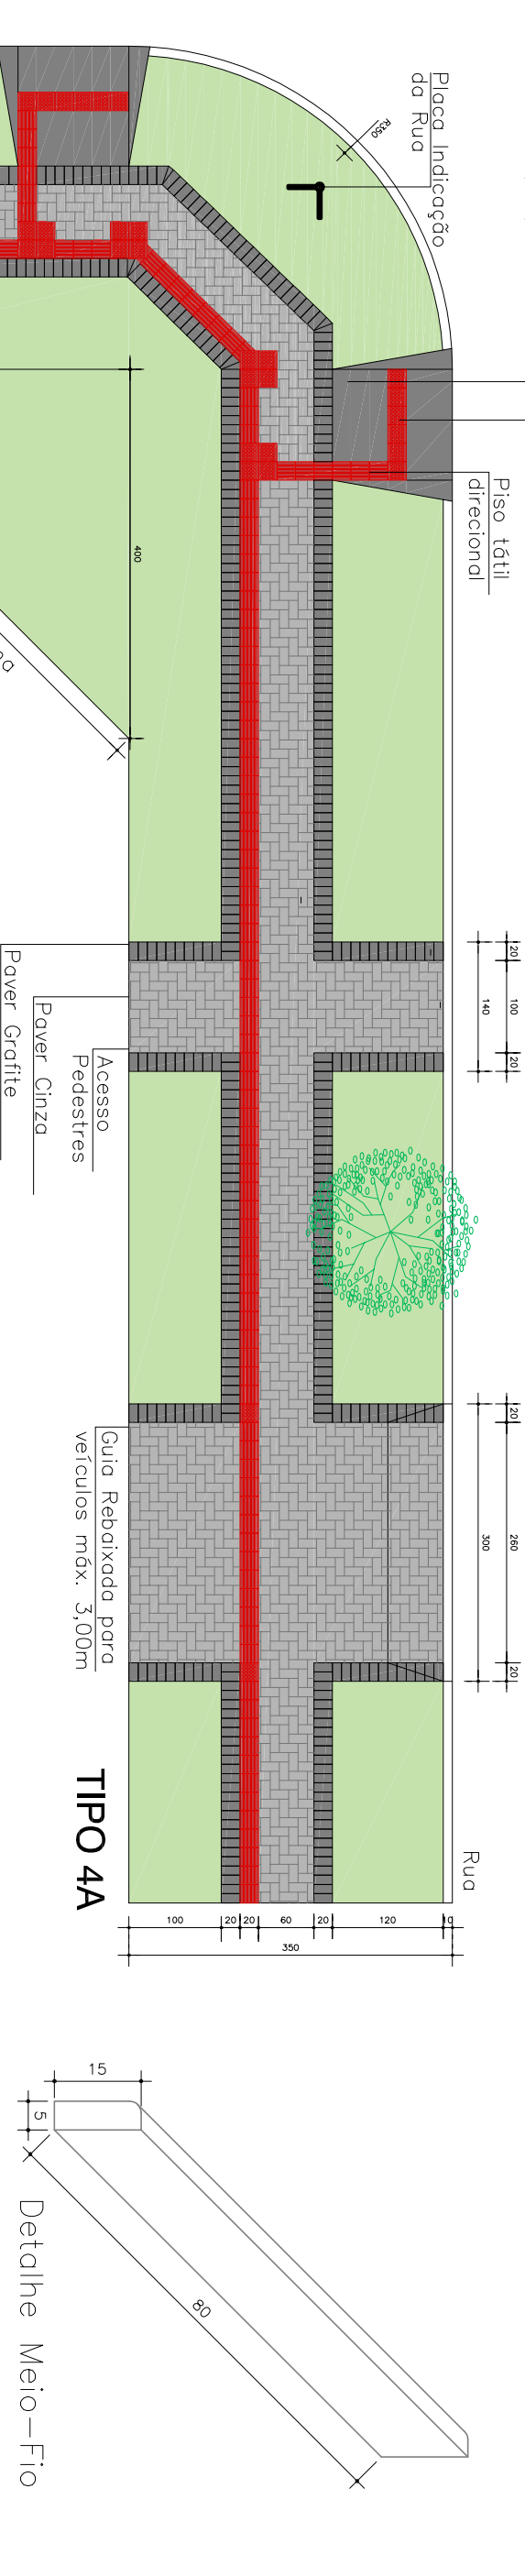

Detalhe Meio-Fio

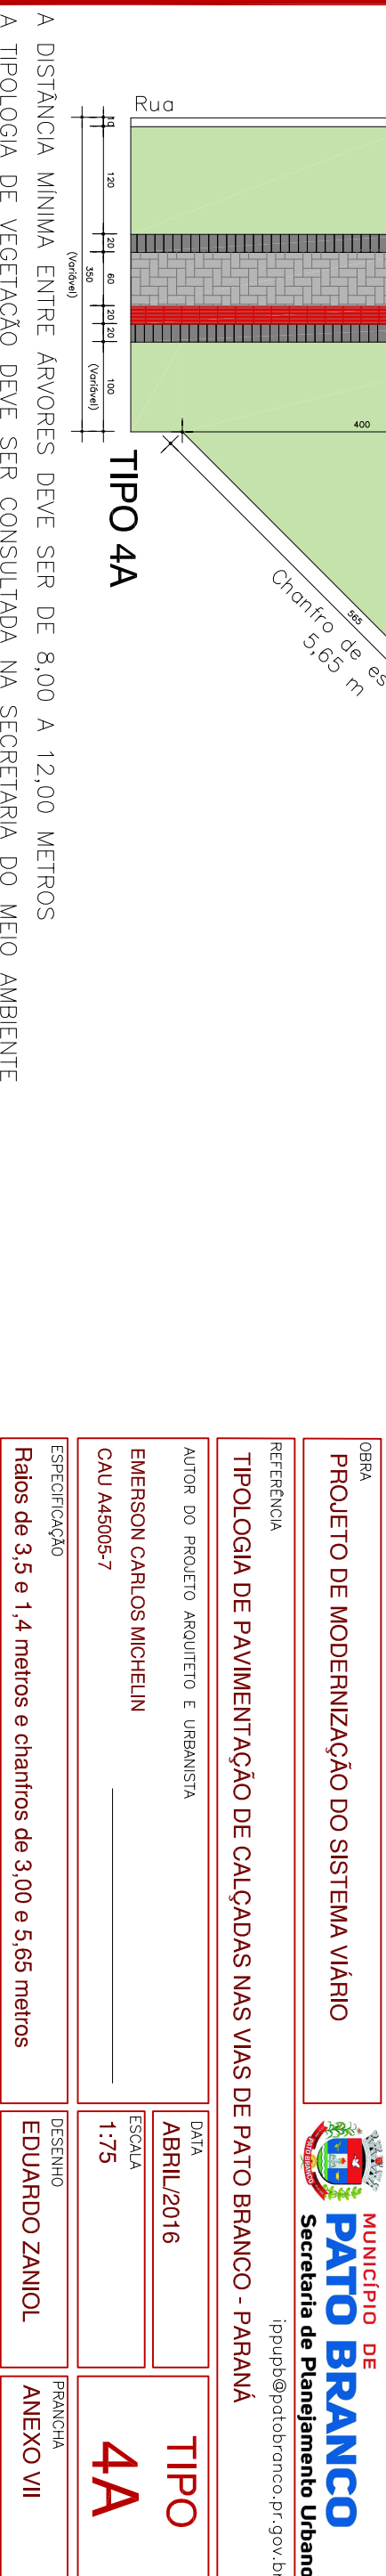

A DISTÂNCIA MÍNIMA ENTRE ÁRVORES DEVE SER DE 8,00 A 12,00 METROS  
A TIPOLOGIA DE VEGETAÇÃO DEVE SER CONSULTADA NA SECRETARIA DO MEIO AMBIENTE

<b>OBRA</b> <b>PROJETO DE MODERNIZAÇÃO DO SISTEMA VIÁRIO</b>		 <b>MUNICÍPIO DE PATO BRANCO</b> <b>Secretaria de Planejamento Urbano</b> ippub@pato-branco.pr.gov.br	
<b>REFERENCIA</b> <b>TIPOLOGIA DE PAVIMENTAÇÃO DE CALÇADAS NAS VIAS DE PATO BRANCO - PARANÁ</b>		<b>DATA</b> ABRIL/2016	
<b>AUTOR DO PROJETO ARQUITETO E URBANISTA</b> EMERSON CARLOS MICHELIN CAU A45005-7		<b>ESCALA</b> 1:75	
<b>ESPECIFICAÇÃO</b> Raios de 3,5 e 1,4 metros e chanfros de 3,00 e 5,65 metros		<b>DESENHO</b> EDUARDO ZANIOL	
<b>TIPO</b> <b>4A</b>		<b>FRANCHA</b> ANEXO VIII	