

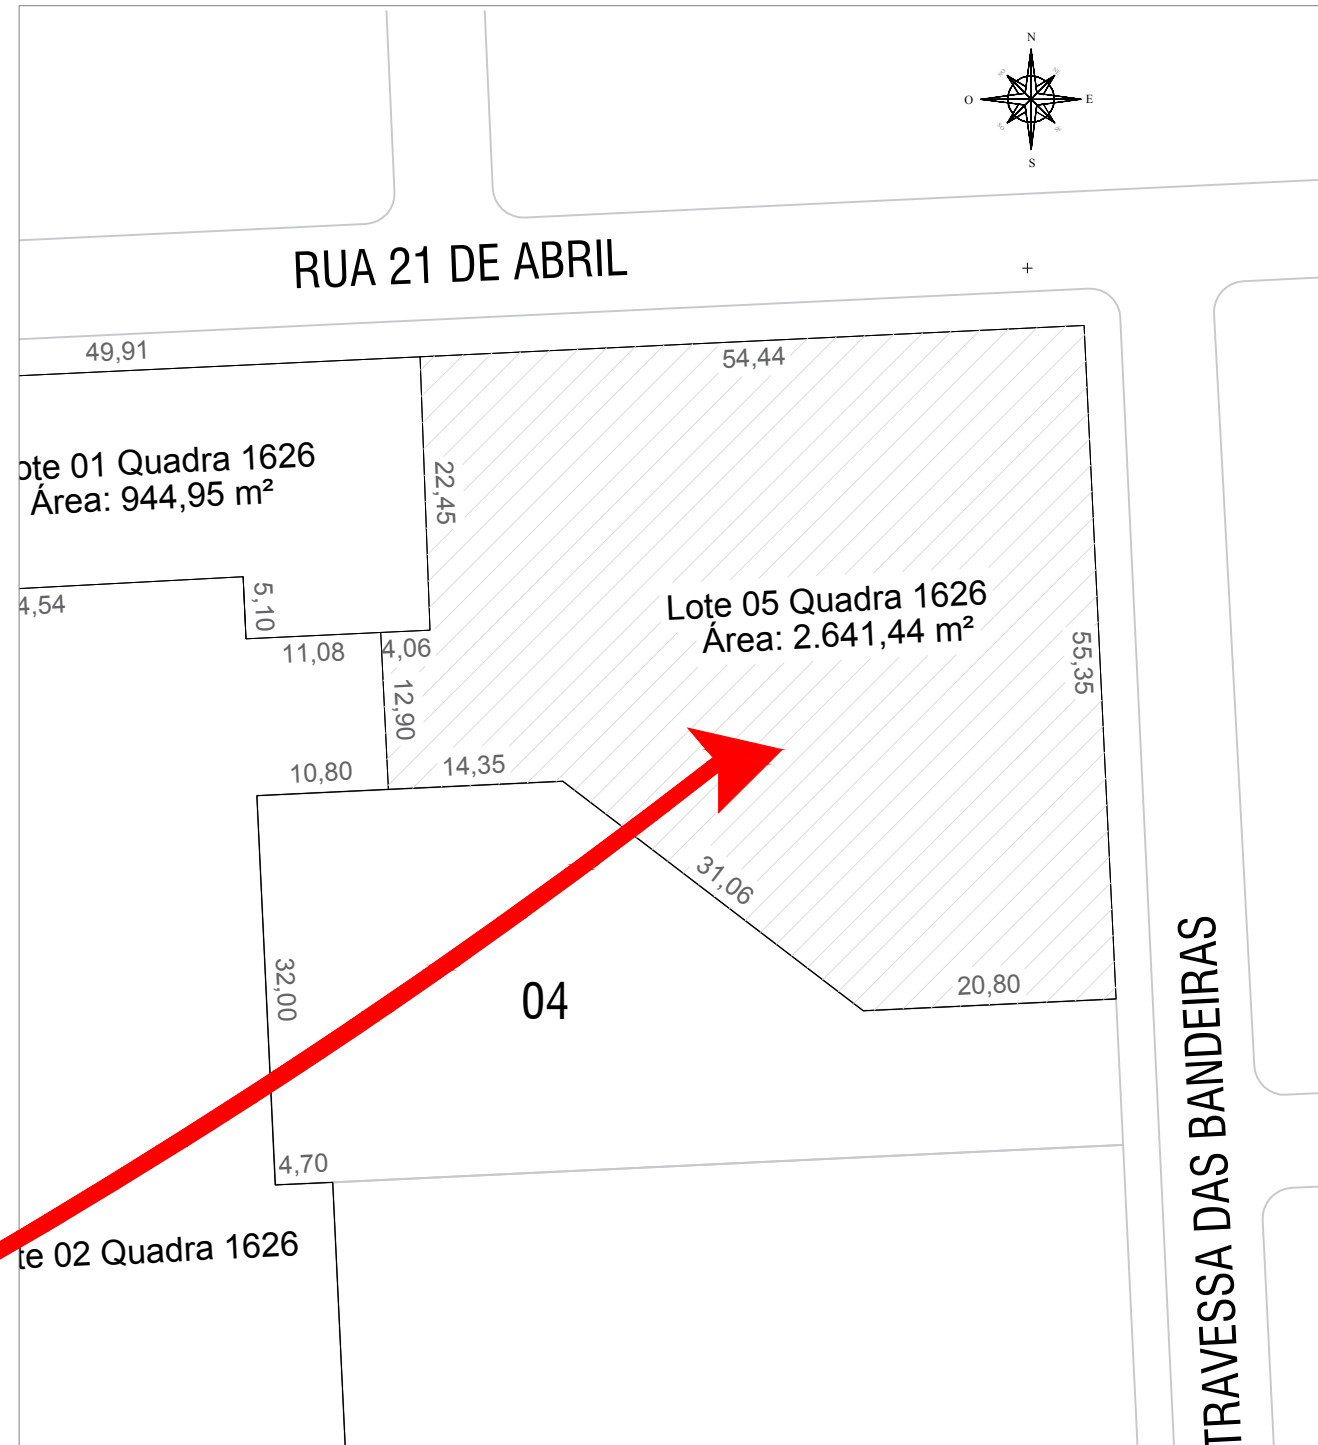
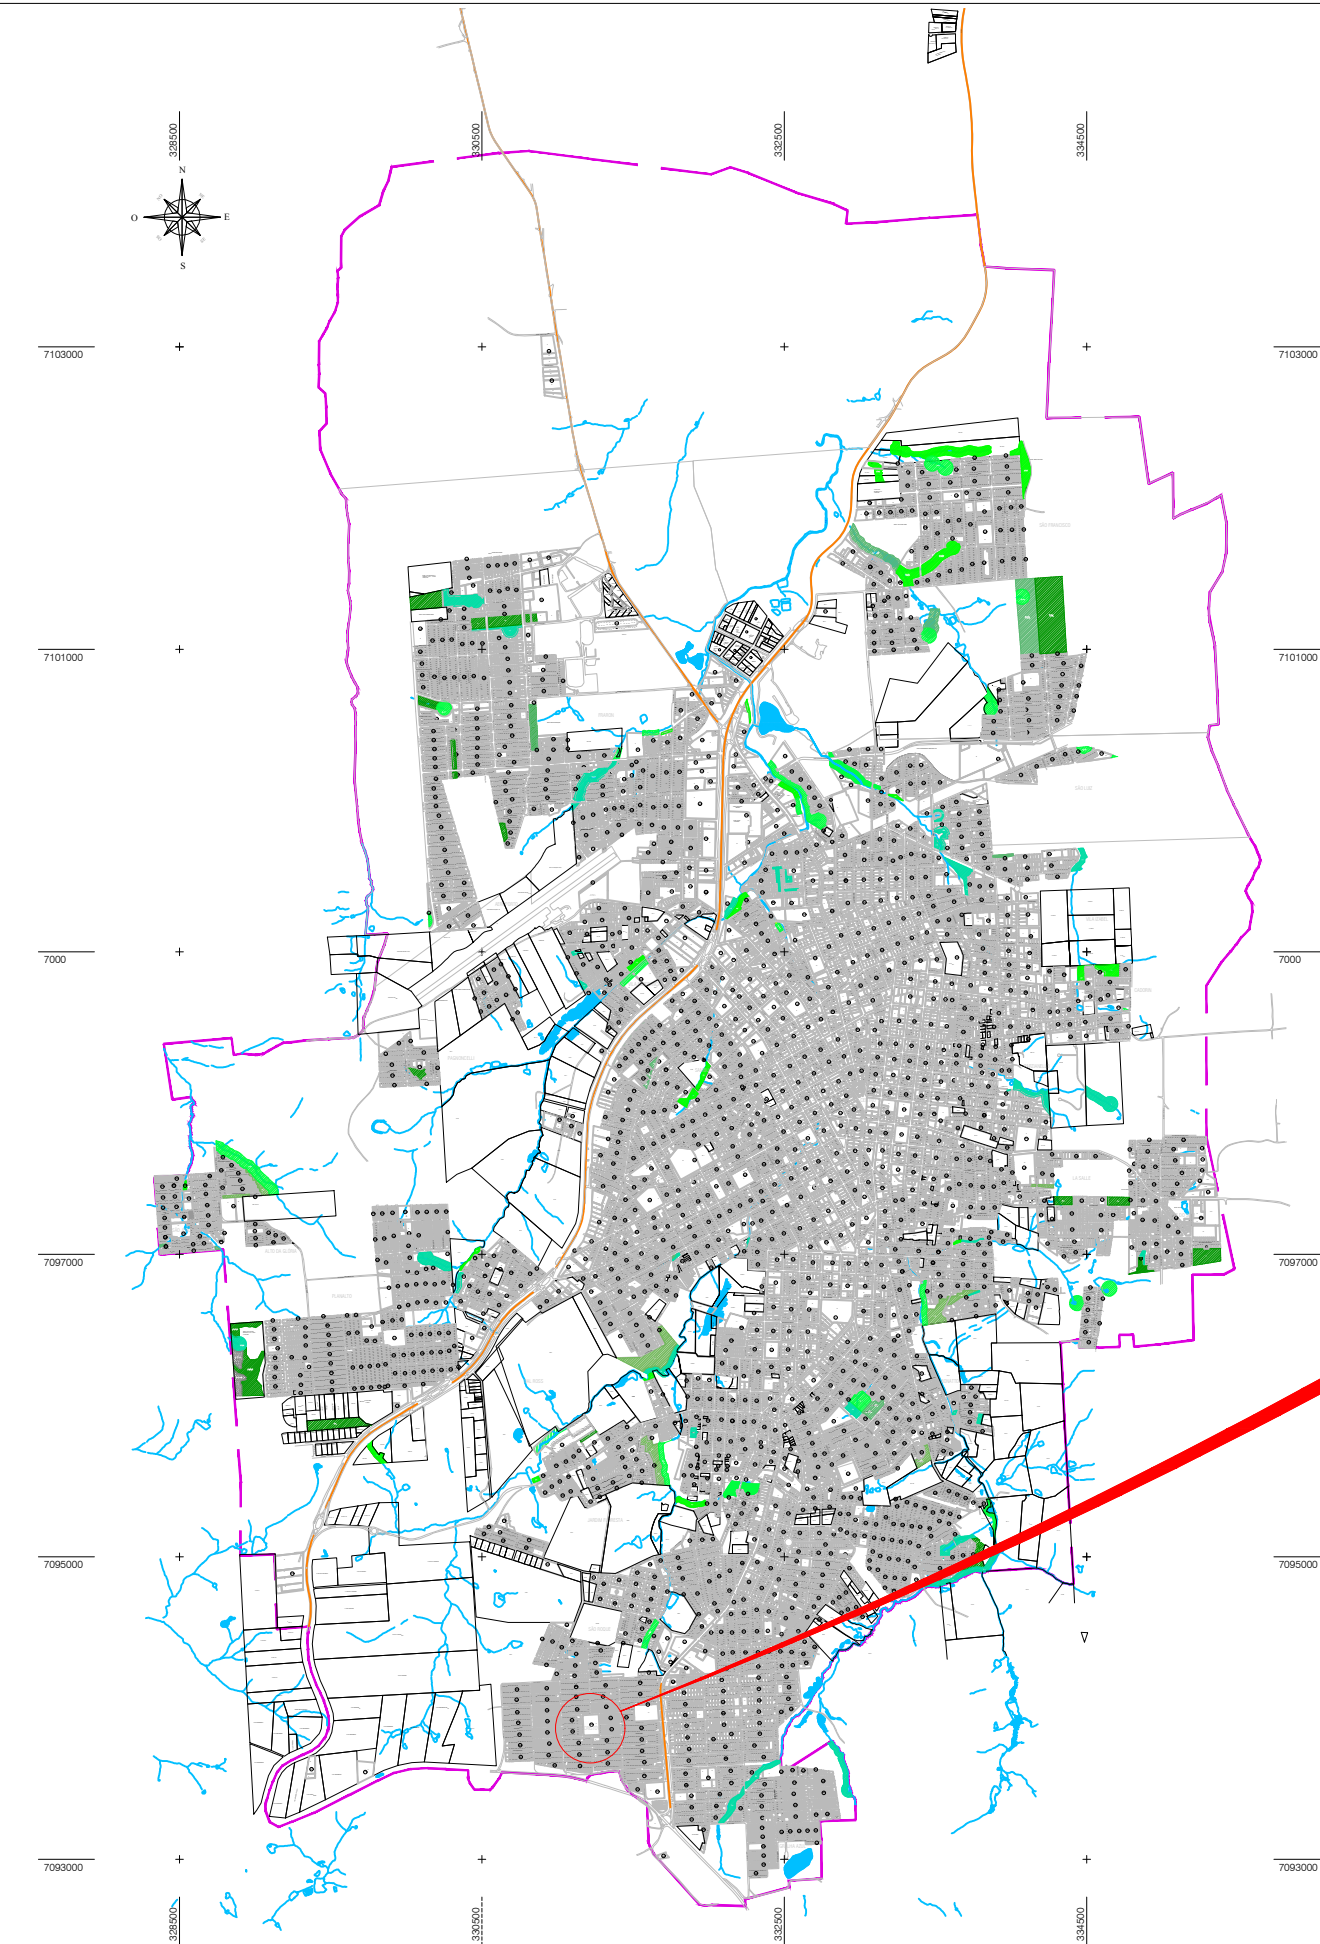


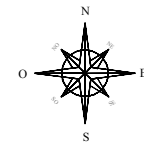

SITUAÇÃO
S/ ESCALA

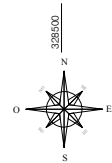

CARIMBOS P.M.P.B. SECRETARIA DE PLANEJAMENTO URBANO

OBRA:
REFORMA NA UNIDADE BÁSICA DE SAÚDE DO BAIRRO SÃO CRISTÓVÃO

ESPECIFICAÇÃO:
MAPA DE GERAL DE LOCALIZAÇÃO
LOTE 05, QUASRA 1626

AUTOR DO PROJETO ENGENHEIRA CIVIL
PATRICIA VINCENZI
192.266/D

PROPRIETÁRIO
PREFEITURA MUNICIPAL DE PATO BRANCO
76.995.448/0001-54

Z:\Projetos\UBS - Unidades Básicas de Saúde\UBS SÃO CRISTÓVÃO\Arquitetônico\Projeto Reforma 2021\LOCALIZAÇÃO.dwg

ÁREA TOTAL

PRANCHA
A3

ESCALA
INDICADA

DESENHO

PRANCHA

U
01 / 03

DATA
15/04/2021

MAPA DE PATO BRANCO / LOCALIZAÇÃO
Escala: 1/500

IMPRESSO EM 05/04/2022 planejamentourbano@patobranco.pr.gov.br