

Calçada a ser regularizada conforme detalhe

RUA XAVIER DA SILVA

RUA MATIAS DE ALBUQUERQUE


PLANTA DE COBETURA/IMPLANTAÇÃO  
ESCALA 1:150

LEGENDA DE CORES

- REMOÇÃO C/ NOVA INSTALAÇÃO / REPARO
- MANTER

A

B

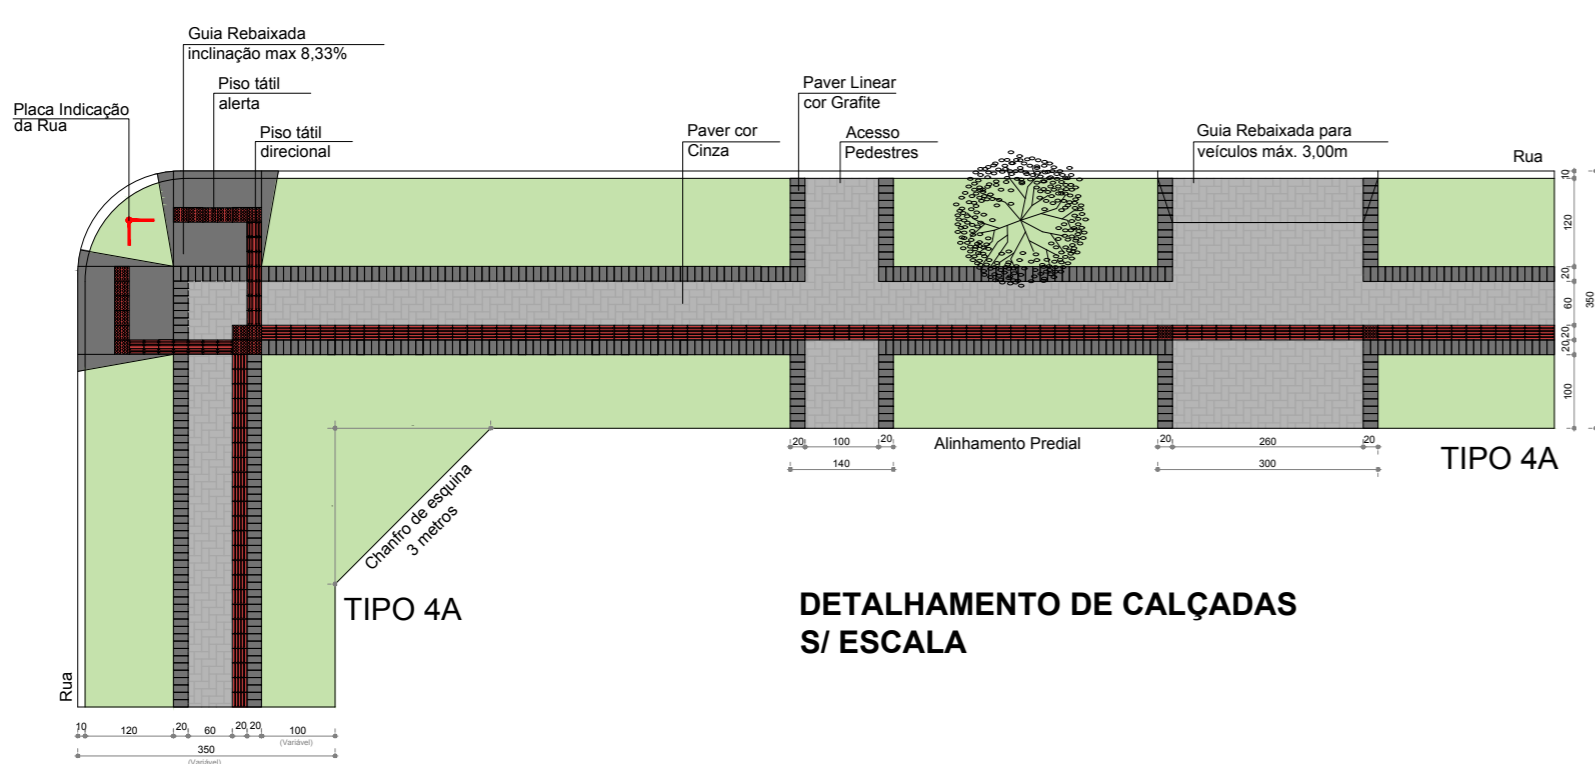

DETALHAMENTO DE CALÇADAS  
S/ ESCALA

TIPO 4A

<b>MUNICÍPIO DE PATO BRANCO</b> Secretaria de Planejamento Urbano		OBRA: REFORMA DA UNIDADE BÁSICA DE SAÚDE PINHEIRINHO	
AUTOR DO PROJETO ENGENHEIRA CIVIL PATRICIA VINCENZI CREA-PR 192.266/D		PROPRIETÁRIO Município de Pato Branco 76.995.448/0001-54	
ESPECIFICAÇÃO: PLANTA DE REFORMA DE COBERTURA E IMPLANTAÇÃO DETALHE DA CALÇADA		ÁREA TOTAL 497,00 m <sup>2</sup>	ESCALA Indicada
QUADRA 105		LOTE 18	ENDEZEO DA OBRA RUA MATIAS DE ALBUQUERQUE, BARRIO PINHEIRINHO
MTRICULA		DATA 17/01/2020	
FRANCHA A1		<b>A</b>	
VERSÃO		<b>03/03</b>	
DATA		DESENHO	
ALTERAÇÃO		DESENHO	

2:\Projeto\URS - Unidades Básicas de Saúde\URS PINHEIRINHO\Arquitetônico\Projeto Reforma 2021\REFORMA UBS - BARRIO PINHEIRINHO - R2.dwg IMPRESSO EM: 06/04/2022 planejamentourbano@patobranco.pr.gov.br