
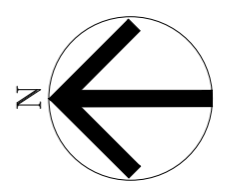


A

B

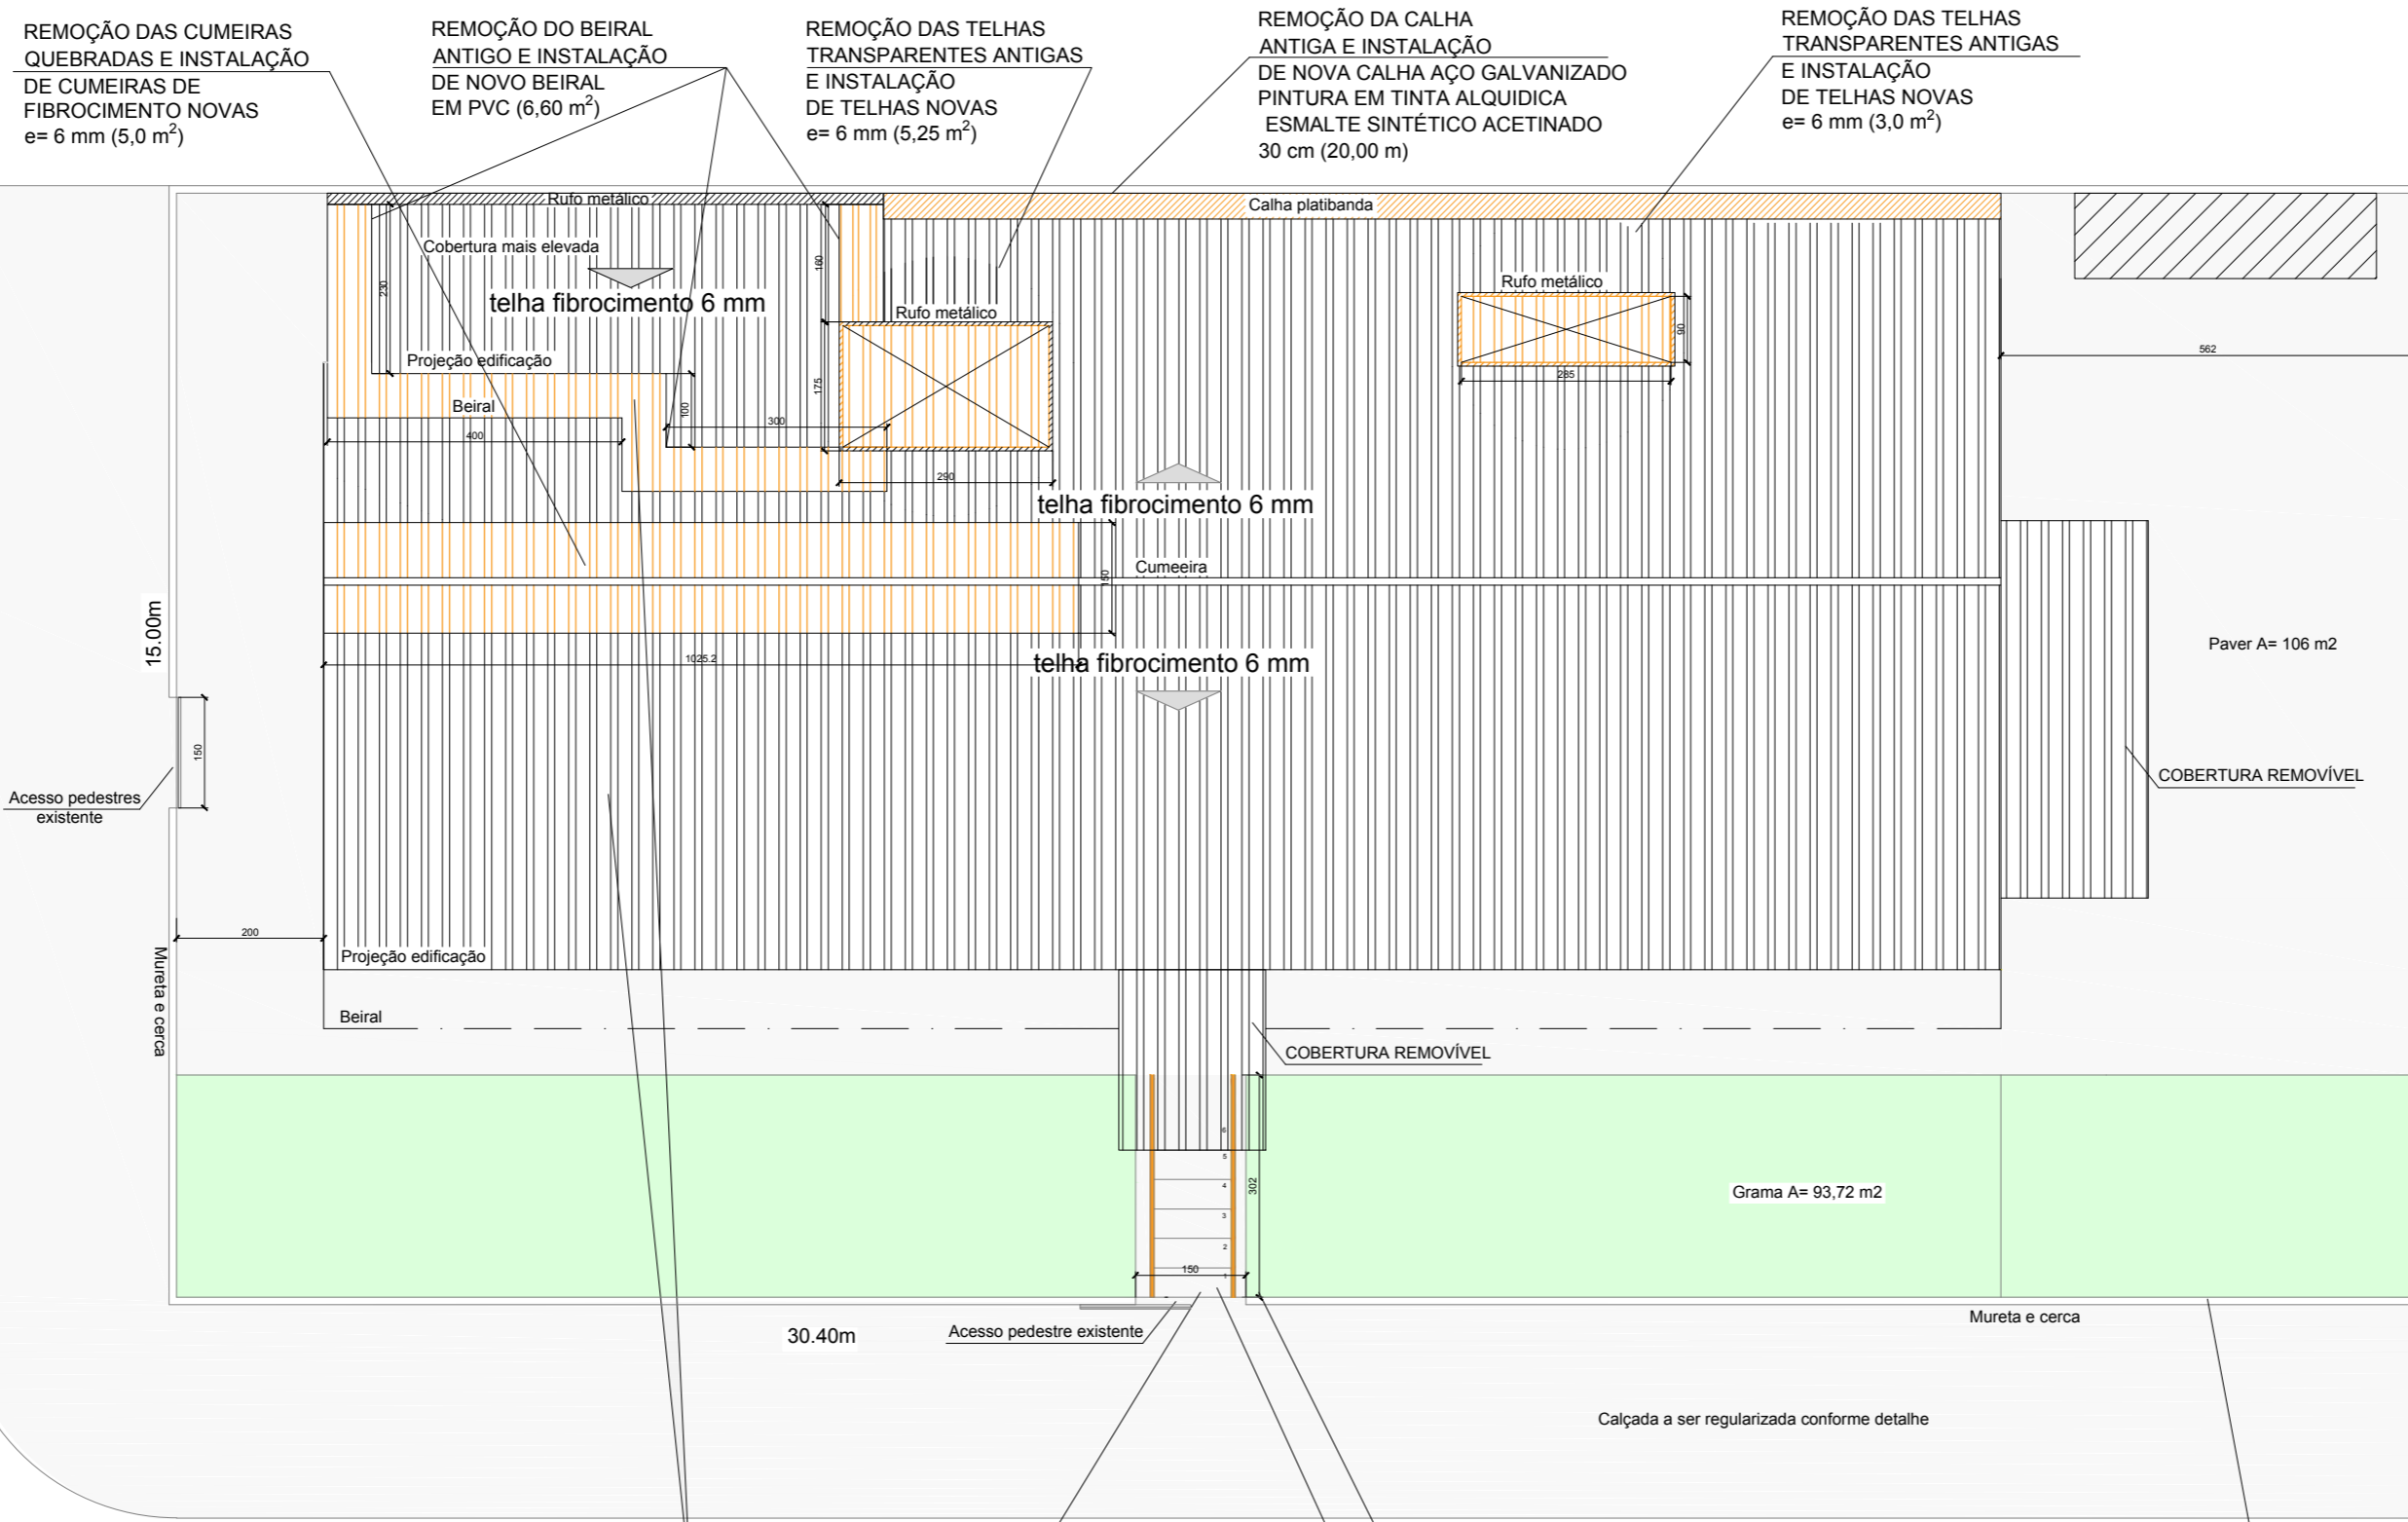


**LEGENDA DE CORES**

	REMOÇÃO C/ NOVA INSTALAÇÃO
	MANTER

PLANTA COBERTURA E IMPLANTAÇÃO  
ESCALA 1:100

- VERIFICAR AS TELHAS QUEBRADAS REMOVER E INSTALAR TELHAS NOVAS e= 6 mm (5,25 m<sup>2</sup>)
- PINTURA DA ESCADARIA COM TINTA ACRÍLICA NA COR CINZA
- PINTURA DA MURETA LATERAL DAS ESCADAS COM TINTA ACRÍLICA NA COR AZUL MARINHO
- PINTURA DO GRADIL EM TINTA ALQUÍDICA ESMALTE SINTÉTICO NA COR BRANCA E PINTURA DO MURO COM TINTA ACRÍLICA NA COR AZUL MARINHO
- INSTALAÇÃO DE GUARDA-CORPO H= 110 CM

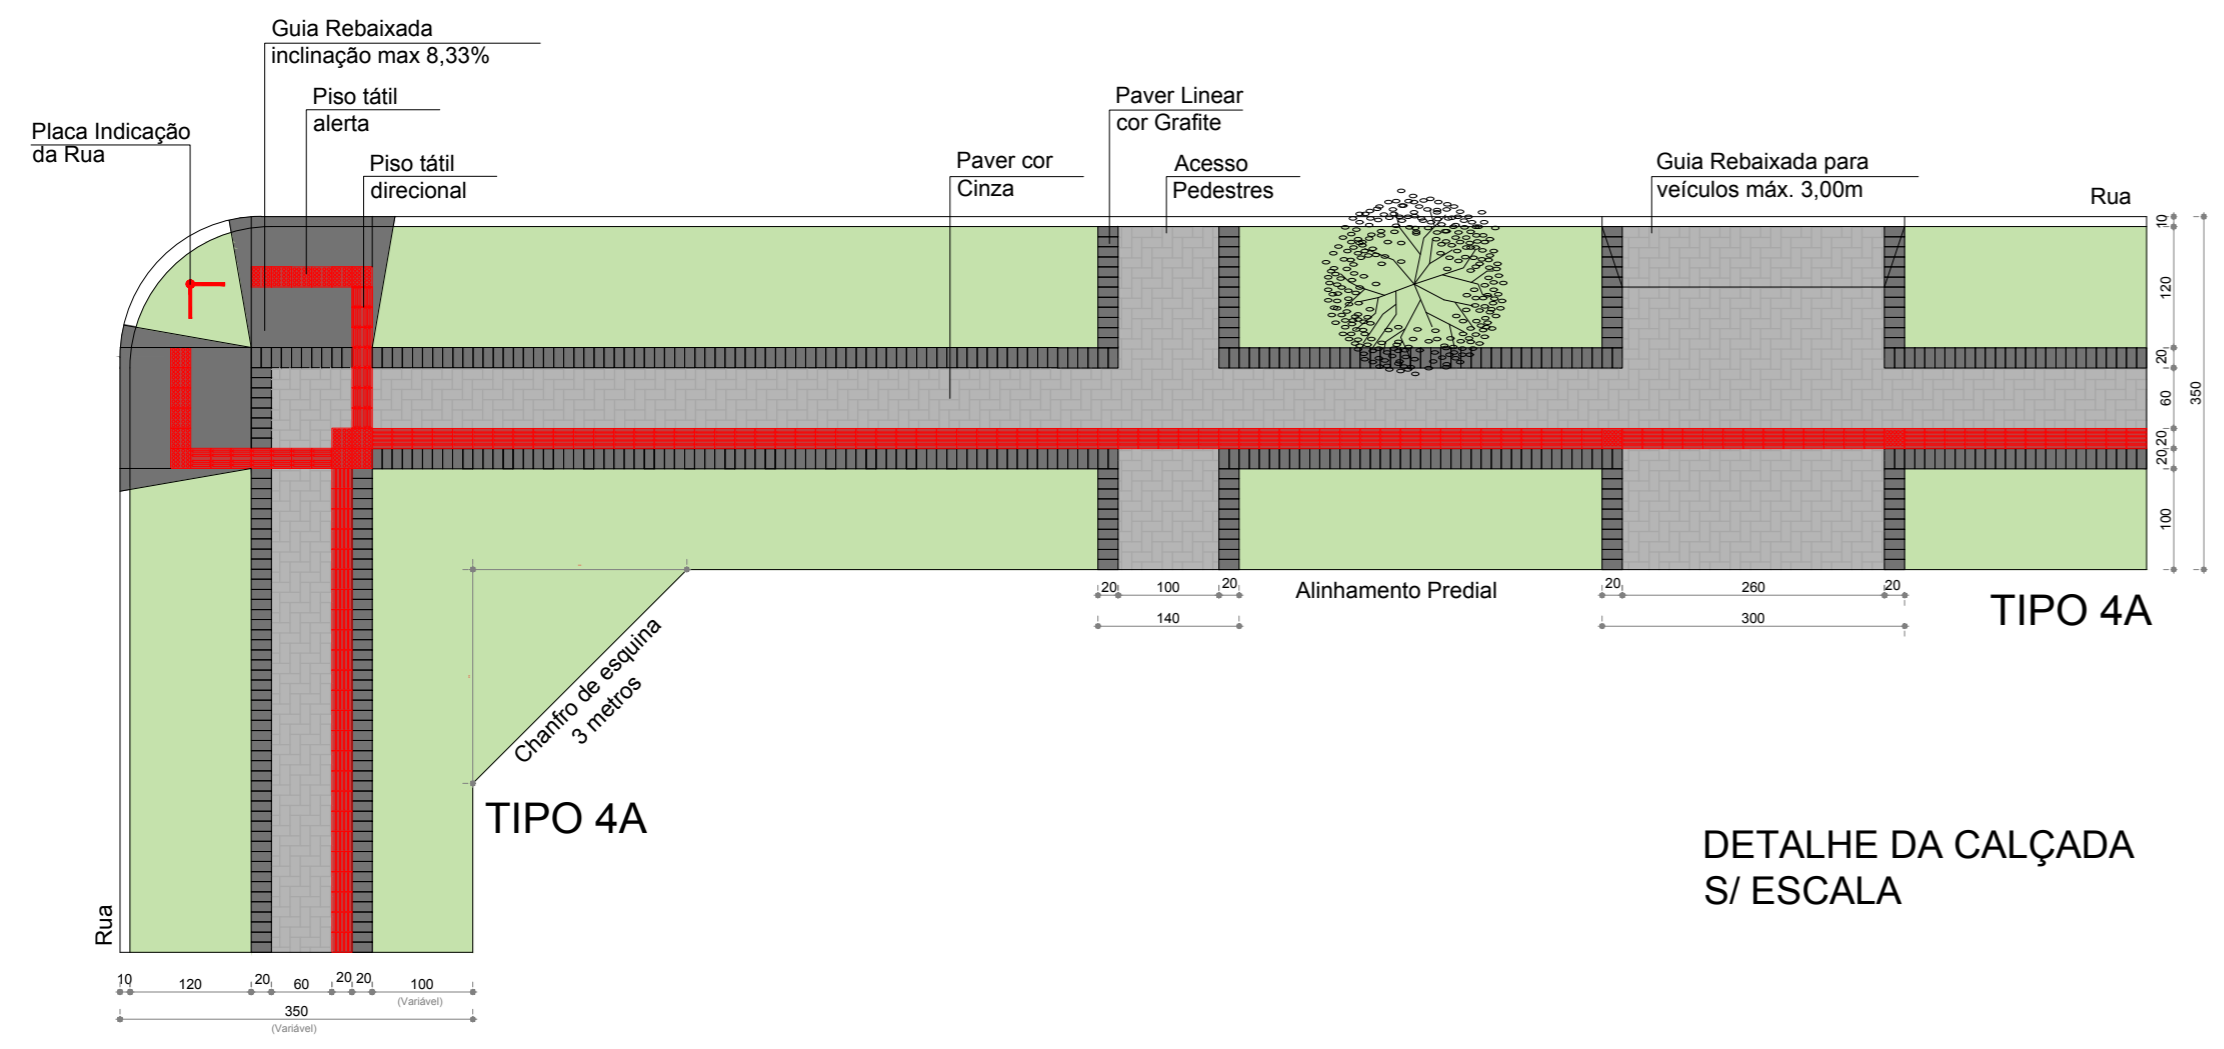

		OBRA: REFORMA DA UNIDADE BÁSICA DE SAÚDE SÃO JOÃO	ÁREA TOTAL: 243,68 m <sup>2</sup>	ESCALA: Indicada
ESPECIFICAÇÃO: PLANTA DE REFORMA DA COBERTURA E IMPLANTAÇÃO DETALHE DA CALÇADA		DATA: 07/06/2021	DESENHO	
AUTOR DO PROJETO ENGENHEIRA CIVIL PATRÍCIA VINCENZI CREA-PR 192266/D		PROPRIETÁRIO: Município de Pató Branco 76.995.448/0001-54		
QUADRA: 1.135 LOTE: 01		ENDEREÇO DA OBRA: RUA SADI BERTOL, BARRIO SÃO JOÃO, PATÓ BRANCO - PR		MATRÍCULA:
VERSÃO:		DATA:		ALTERAÇÃO:
DESENHO:		DESENHO:		

A  
04/04

Z:\Projetos\UBS - Unidades Básicas de Saúde\UBS SÃO JOÃO\Arquitetônico\Projeto Reforma 2021\REFORMA UBS - BARRIO SÃO JOÃO alteração.dwg IMPRESSO EM: 01/04/2022 planejamentourbano@patobranco.pr.gov.br